


TAV. 3


LEGGE 5.8.78 n° 457 - Completato 3° Braccio - P.I. 008/101/1  
 FRANCAVILLA FONTANA - IMPRESA: EDI.CO.M. S.r.l. - BARI  
 FABBRICATO "B" - PIANTA FONDAZIONE - SC. 1/100

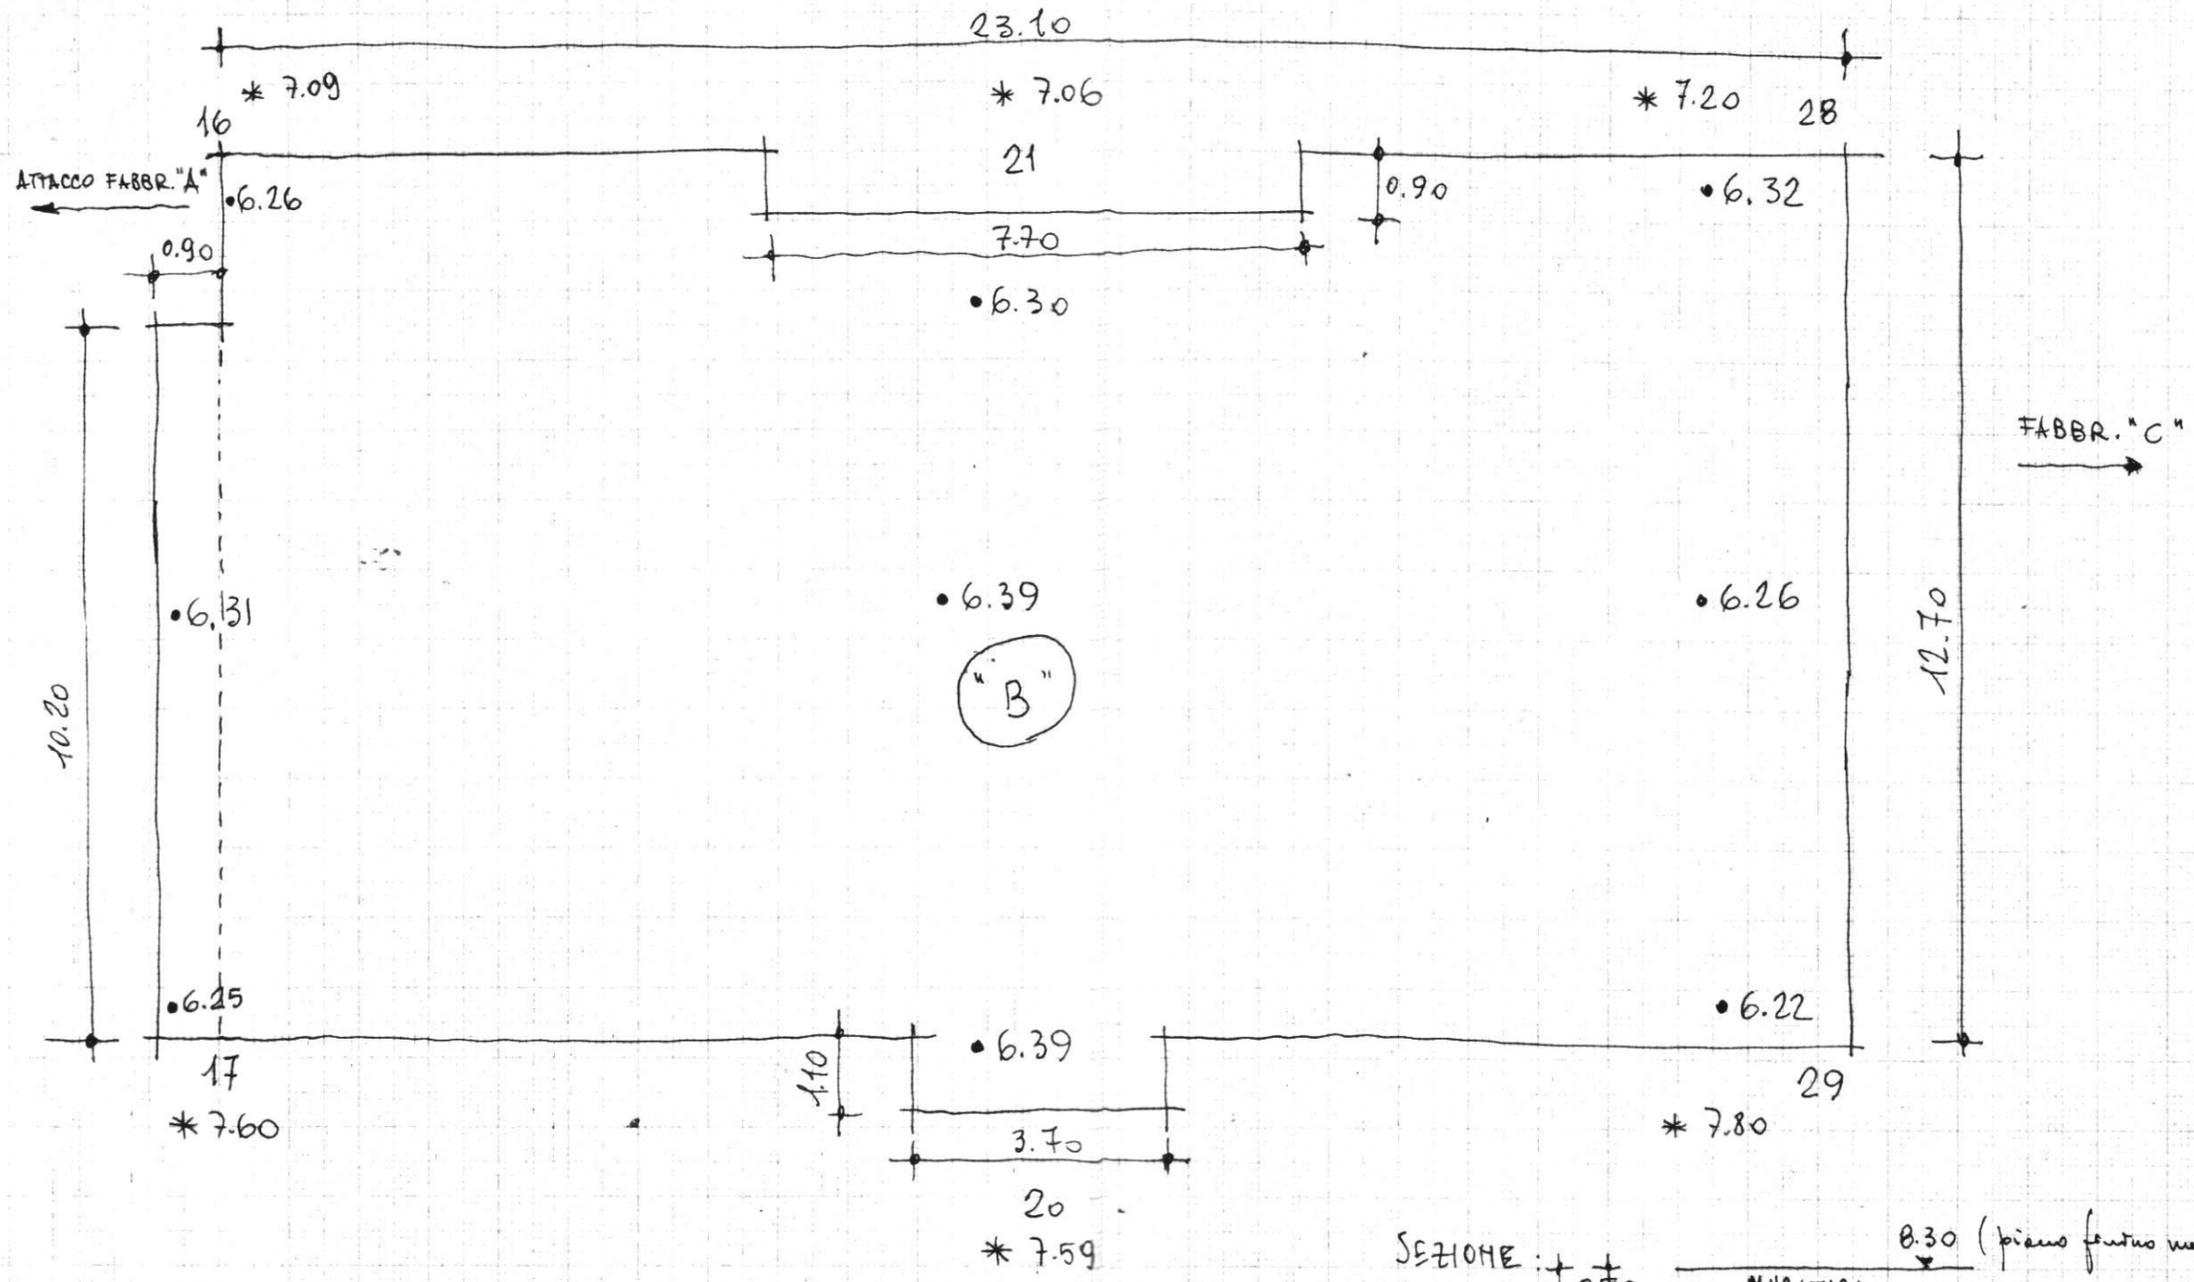

$$\frac{* Q. p. sfornamenti}{* Q. p. scavo fondaz.} = \frac{* 7.39}{* 6.30}$$

$$SCAVO = (7.39 - 6.30) \cdot h \cdot mt. 1.09$$

$$cls. magro = (6.60 - 6.30) \cdot h = mt. 0.30$$

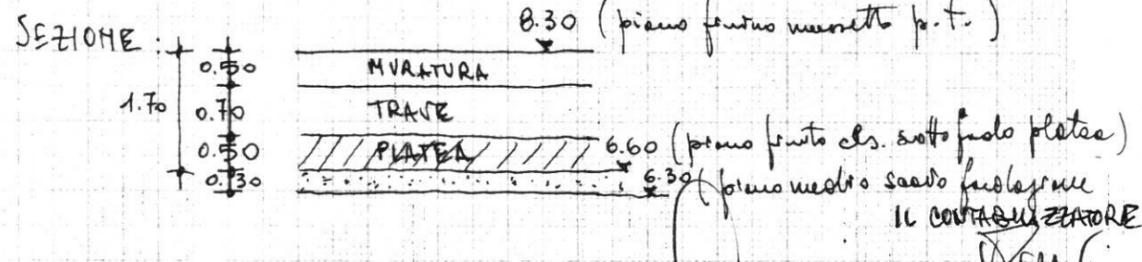

L'IMPRESA:  
*[Signature]*

IL DIRETTORE DEI LAVORI:  
 [Dott. Ing. Antonio Longo]

IL CONTABILIZZATORE:  
*[Signature]*