

ISTITUTO AUTONOMO PER LE CASE POPOLARI
DELLA PROVINCIA DI BRINDISI

-----ooOoo-----

INQUILINO COLUCCI MICHELE..... nato a il
l'appartamento del ~~lotto~~ ^{CANTIERE} 1.001-000/ ^{MATERVA} alla via 28... senza UNICA
irt. 7..... vari utili 4..... vari legali 7.5..... riportato in
Catasto Edilizio Urbano alla partita N. 1904... del Comune di BRINDISI.

Foglio 54... particella 1502 sub. 16..... Rendita 2985.....
categoria A/3... classe 2^a...

CONFINANTI APPARTAMENTO

NORD SUOLO CONDOMINIALE SV. VIA. RAGUSA
EST ALLOGGIO INT. 8. - ALLOGGIO INT. 9. E VANO SCALA
SUD SUOLO CONDOMINIALE VERSO PROPRIETA' COOP. "EPOCA"
OVEST ^{9^a} PROP. PORZIO GIOVANOLA VALENTINI


CONFINANTI ^{BOX} ~~SCALINATO~~ / FG. 54 - PART. 1502 SUB. 4
CAT. C/6 CLASSE 3^a R.C. 564 mq. 24
NORD ANDRONE DI ACCESSO AL VANO SCALA
EST VIA. SALMAZIA
SUD BOX N° 9
OVEST LOCALE CALDAIA

PARTI
~~AREE~~ COMUNI PORTICATO - LOCALE CALDAIA - TERRAZZO - ANDRONE - VANO SCALA
E SUOLO CONDOMINIALE
AREE INDIVIDUALI

CONFINANTI LOCALI COMUNI

NORD.....
EST.....
SUD.....
OVEST.....

VISTO per la regolarità
dei lavori tecnici

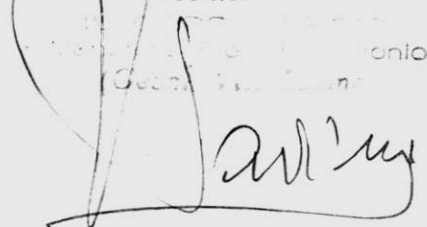
..... onio



L. D. R. E.
(Dott. Ing. Antonio Longo)

ISTITUTO AUTONOMO PER LE CASE POPOLARI
DELLA PROVINCIA DI BRINDISI

-----oo0oo-----

INQUILINO Colucci Michele nato a il
l'appartamento del ^{Cantiera} lotto 17.004 - Coop. Minerva alla via Dolmizia 28 Scala Unico
irt. 7 vari utili 7.5 vari legali riportato in
Catasto Edilizio Urbano alla partita N. 1907 del Comune di BRINDISI

Foglio 5h particella 1502 sub. 16 Rendita 2985
categoria A/3 classe 2^a

CONFINANTI APPARTAMENTO

NORD Suolo ~~comproprietà~~ su via Ragusa
EST alloggio irt 8 - alloggio irt 9 e vano scala
SUD Suolo ~~comproprietà~~ verso proprietà del Coop. Epoca
OVEST proprietà PORTO - Giocondo Valentini

CONFINANTI SCANTINATO

Box (Foglio 5h - part. 1502 - sub. 16)
NORD Androne di accesso al vano scala Rendita Catastale 56h imp. 24
EST Via Dolmizia
SUD Scantinato Box irt 9
OVEST loca col Reia

PARTI
~~AREE~~ COMUNI Porticato - locale col Reia - terrazzo - androne e vano scala e
~~AREE~~ INDIVIDUALI suolo comproprietà -

CONFINANTI AREA LOCALI COMUNI

imp. 236 (superficie coperta 162
porticato imp. 384)

NORD Via Ragusa
EST Via Dolmizia
SUD Coop. Epoca
OVEST proprietà PORTO - Giocondo Valentini

30 GIU. 1977

VISTO per la regolarità degli
elementi tecnici

IL CAPO UFFICIO
Manutenzione e Patrimonio
(Geom. Vito Savino)

Vito Savino

ISTITUTO AUTONOMO PER LE CASE POPOLARI
DELLA PROVINCIA DI BRINDISI

-----00000-----

INQUILINO Colucci Michele nato a il
l'appartamento del ^{Cantiere} ~~lotto~~ 17.004 - ^{Cop. Minerva} alla via Dolmazzia, 28 Scala Unica
int. 7 vari utili 11 vari legali 15 riportato in
Catasto Edilizio Urbano alla partita N. 1907 del Comune di BRINDISI

Foglio ... 54 ... particella 1502 sub. 16 Rendita 2985 ...
categoria ... A/3 ... classe ... 2 ...

CONFINANTI APPARTAMENTO

NORD Suolo comune di pertinenza del cantiere
EST alloggio int. 8 - alloggio int. 9 e vano scala
SUD Suolo comune di pertinenza del cantiere
OVEST proprietà PORZIO - Gioianda Valentini

CONFINANTI SCANTINATO mp. 21 - categoria c/6 classe 3 - sub. H

NORD Androne di accesso al vano scala Rendita Catastale 561
EST via Dolmazzia
SUD Scandinato int. 9
OVEST locali col scala

PARTI
~~AREE~~ COMUNI Ponticchio-locali col scala - terrazzo - androne e vano scala

AREE INDIVIDUALI

CONFINANTI ^{AREA} ~~LOCALI~~ COMUNE

mp. 236 (superficie coperta del
ponticchio mp. 381)

NORD ... via Ragnosi ...
EST ... via Dolmazzia ...
SUD ... Copertura Epoca ...
OVEST proprietà PORZIO - Gioianda Valentini

VISTO per la regolarità degli
elementi tecnici

IL CAPO UFFICIO
Manutenzione e Patrimonio
(Geom. Vito Savino)

Vito Savino

30 GIU. 1977

ISTITUTO AUTONOMO PER LE CASE POPOLARI
DELLA PROVINCIA DI BRINDISI

Austa
52

-----==00000==-----

INQUILINO COLUCCI Michele nato a il
l'appartamento del ^{Cantiere} ~~lotto~~ 17001 alla via Dalmazia 28 Scala Unica
int. 7 vari utili h vari legali 7.5 riportato in
Catasto Edilizio Urbano alla partita N. 1907 del Comune di Brindisi

.....
Foglio 5h particella 1502 sub. 16 X(?) Rendita 2985
categoria A/3 Classe 2

CONFINANTI APPARTAMENTO

NORD Suolo Comune di pertinenza del cantiere
EST alloggio int. 8 - alloggio int. 9 e vano scala
SUD Suolo Comune di pertinenza del cantiere
OVEST proprietà Porzio Giovanola Valentini

V. 7 (2786)

CONFINANTI SCANTINATO

NORD Androne di accesso al vano scala
EST Via Dalmazia
SUD Scantinato int. 9
OVEST locale Col. Doro

Categ. C/6-A3

mq. 24

R.C. 564

Parti
AREE COMUNI Pondicato - locale Col. Doro - terrazzo - androne e vano scala

AREE INDIVIDUALI

CONFINANTI ~~LOCALI~~ ^{Solo Area} COMUNE mq. 617 (di cui mq. 381 coperta dal fabbricato)

NORD Via Regina
EST Via Dalmazia
SUD Proprietà Epoca
OVEST proprietà Porzio Giovanola - Valentini


COMUNE DI BRINDISI
 PROVINCIA DI BRINDISI
 CANT. 17001 "Coop. MINERVA"
 Fabbricato UNICO
 Località COMMENDA
 VIA DALMAZIA

PIANTA PIANO TERZO

no civ.	int 7	Sup. virt mq	113,91
" "	" 8	" " "	108,75
" "	" 9	" " "	113,73

RISCATTO

nord

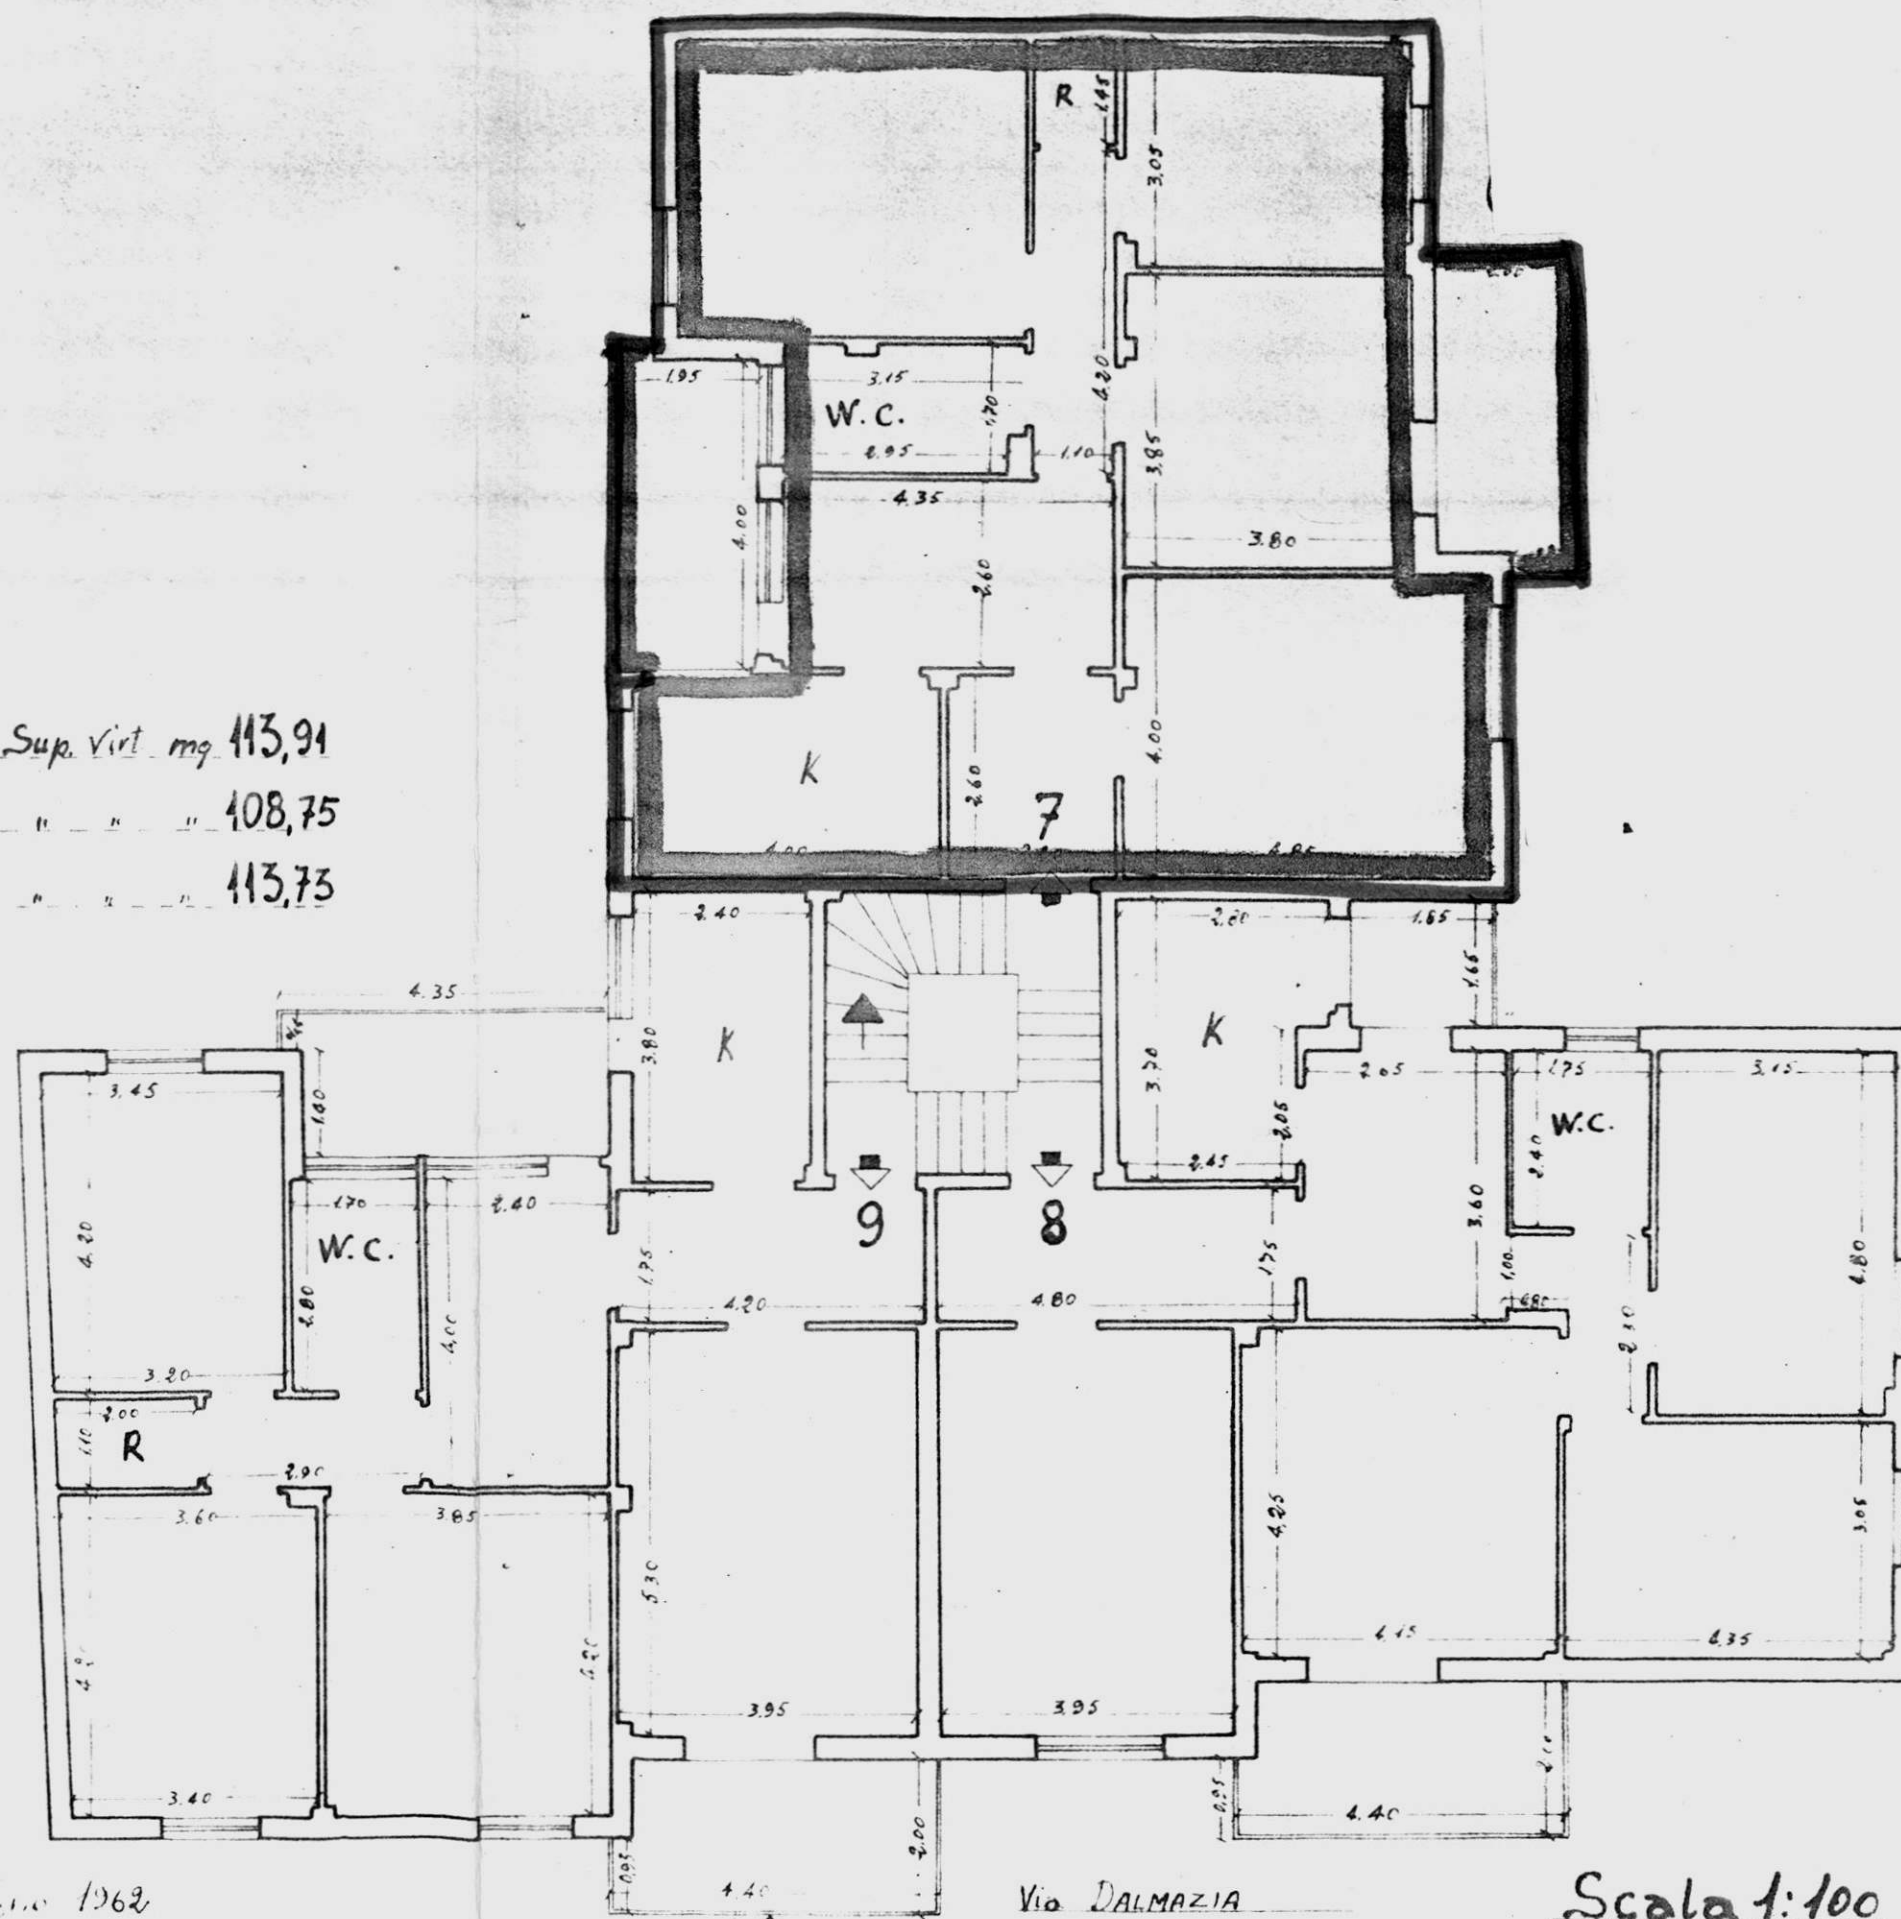

Data della compilazione Giugno 1962

Via DALMAZIA

Scala 1:100

PIANTA PIANO TERRA

COMUNE DI BRINDISI
PROVINCIA DI BRINDISI
CANT. 17001 "COOP. MINERVA"
LOCALITA' COMMENDA
VIA DALMAZIA
Fabbricato UNICO

7° CIV int. 1

2

3

4

5

6_

7

8.


9

RISCATTO

Nord

Data della compilazione Giugno 1962

Scale 1:100

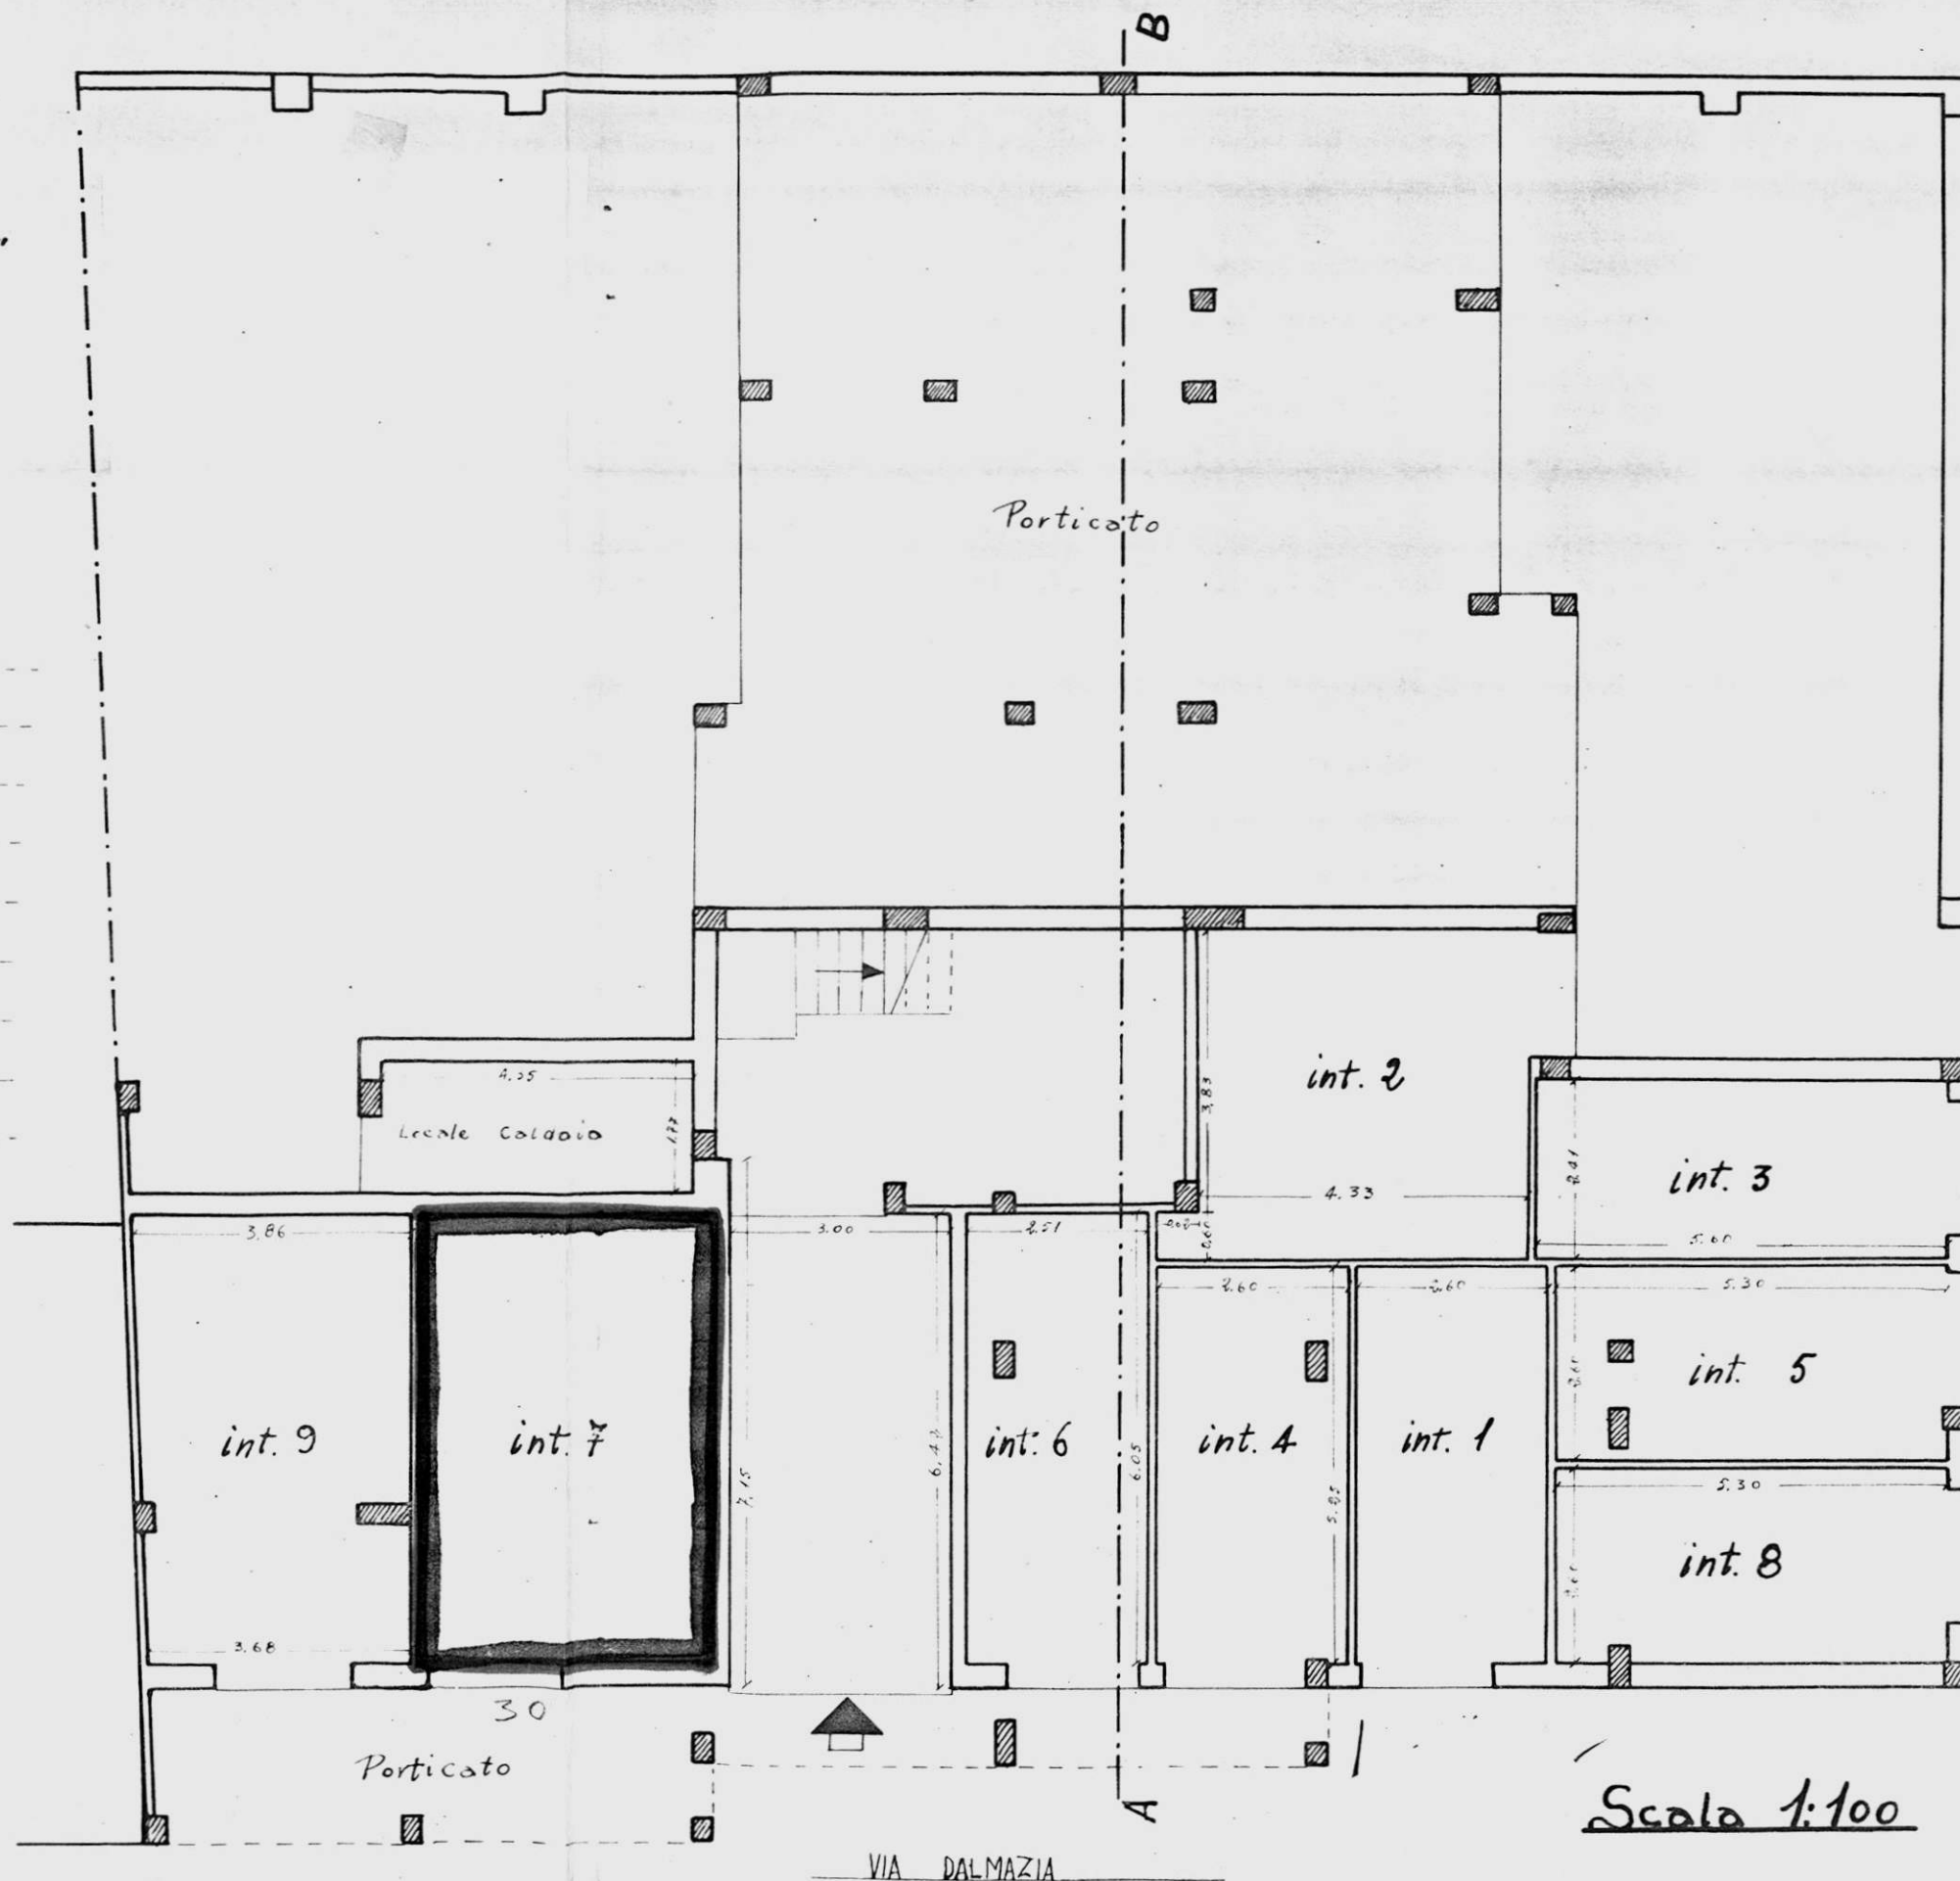


Comune di BRINDISI
Provincia di BRINDISI
Cant. 17001 Coop. "MINERVA"
Fabbricato Unico
Località: Commenda
Via Dalmazia

RISCATTO

VIA CARNARO

PROPRIETA' INA - CASA

COOP. "I POCA"

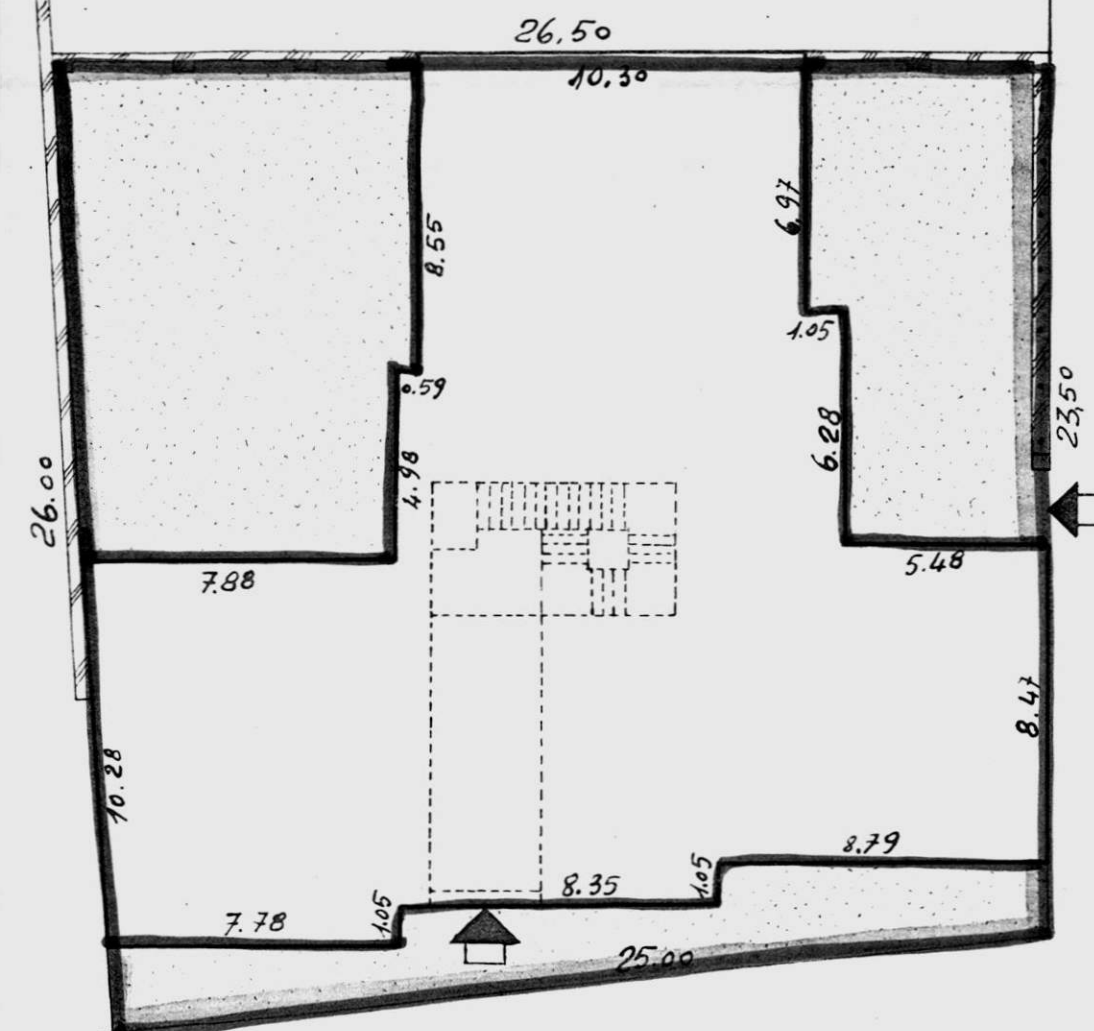

VIA RAGUSA

VIA

DALMAZIA

SCALA 1:200

Data della compilazione Giugno 1962