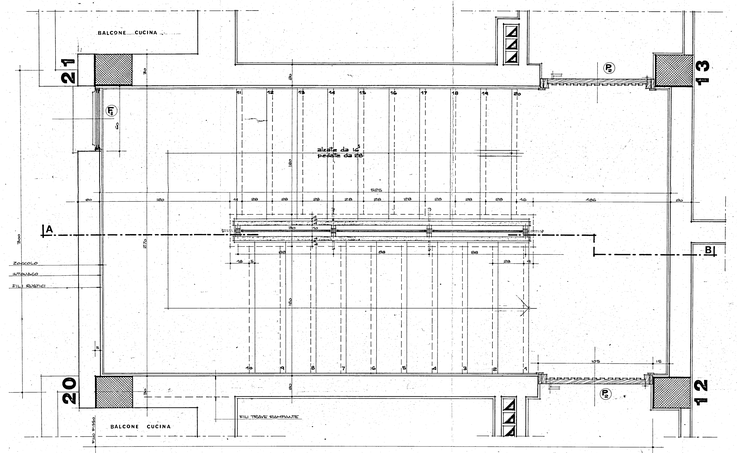

PIANTA CORPO SCALA 1:10

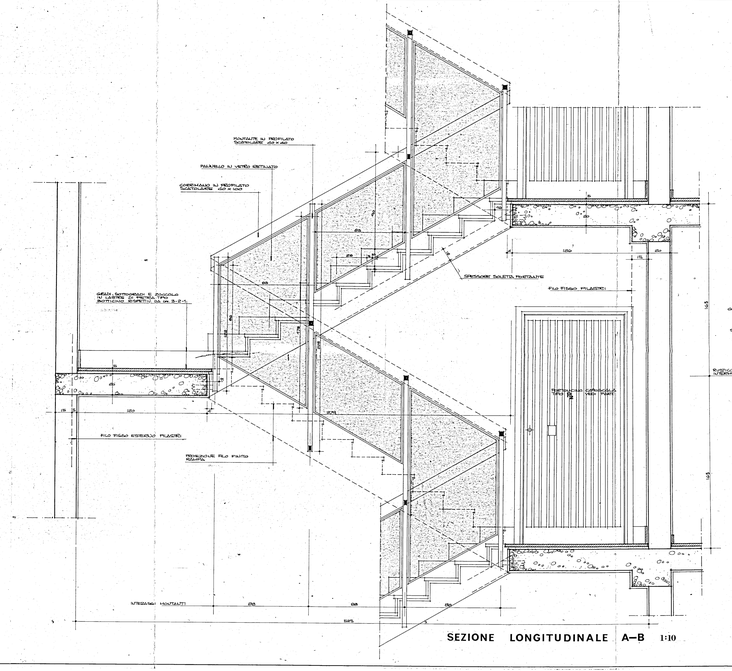

SEZIONE LONGITUDINALE A–B 1:10

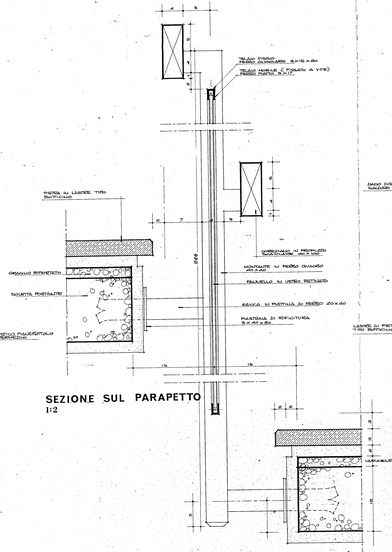

SEZIONE SUL PARAPETTO
1:2

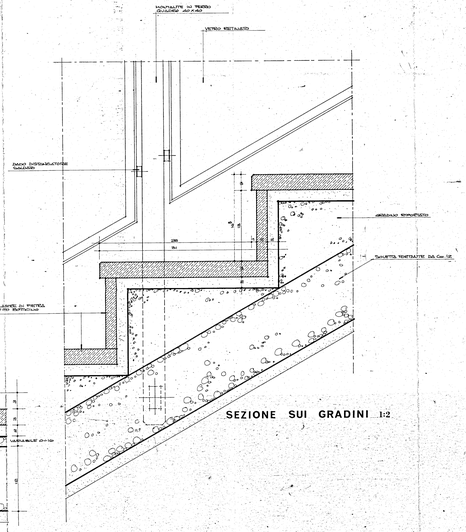

SEZIONE SUI GRADINI 1:2

GESTIONE CASE LAVORATORI LEGGE 14-2-53 N. 60	STAZ. APP. I.A.C.P. BRINDISI
Programma d'intervento N. 1000 per complessivi di N. 12 alloggi a Francavilla Fontana (Brindisi) località S. LORENZO	F.T.-1968 — 11
PROGETTO ESECUTIVO: PARTICOLARE DELLA SCALA	
ARCH. SANTUCCIO CONCETTO — PROGETTISTA	Scala

1