

GESTIONE I.N.A. CASA

PRAT. N. 2



PROGETTO PER CASE IN FASANO - EDINDISI
VIA NAZIONALE DEI TOLLU (NUOVA VIA DI R.R.)

STANZIAMENTO MIL 40
STAZIONE APP. I.C.P. EDINDISI
INCARICO DATO DALLA STAZ. APPALT.




PARTICOLARI SCALA E CORNICE

da restituire
all'ing. Gomer

dot. arch. Antonio Provenzano
viale G. Cesare 38 - Roma

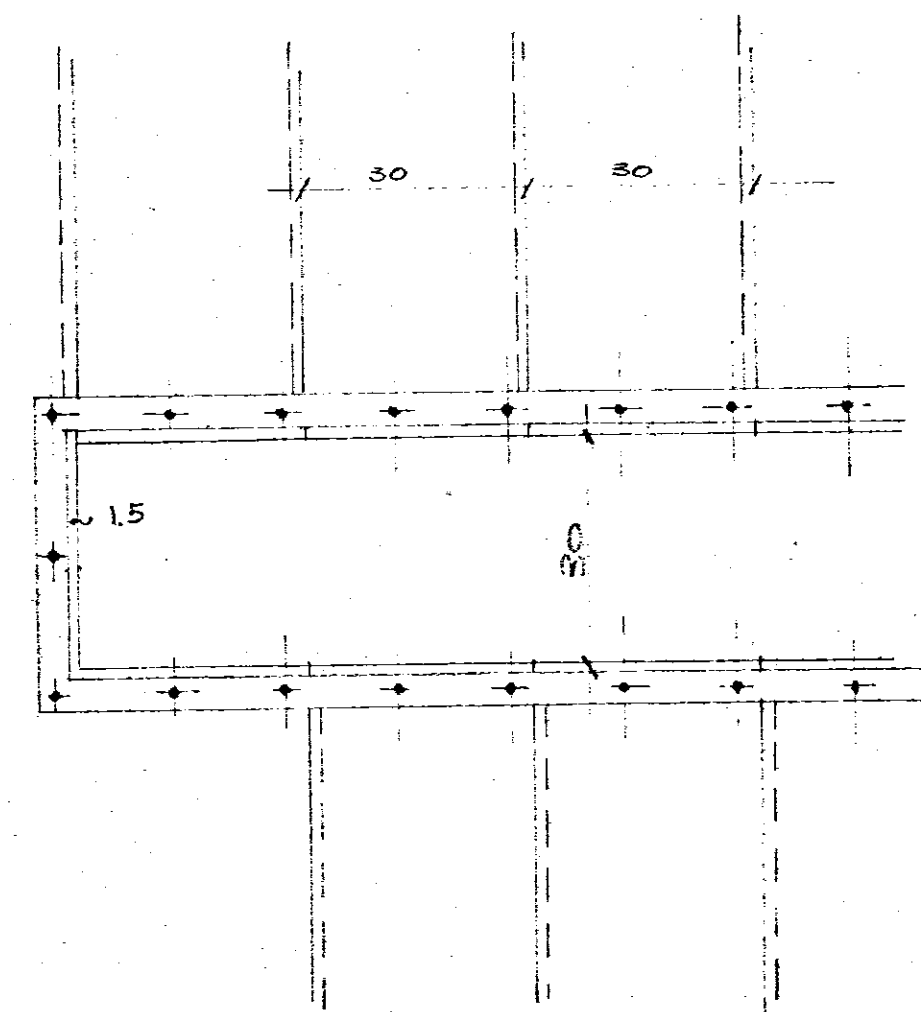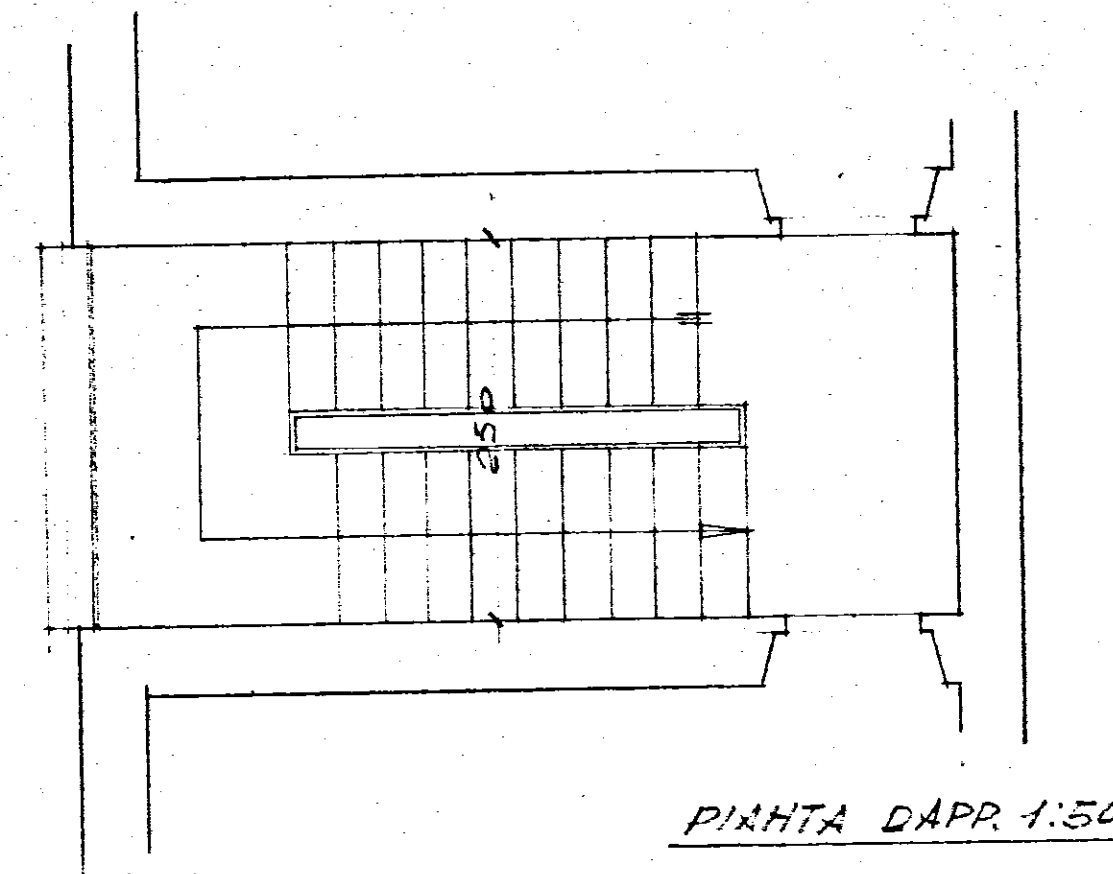

PIANTA DAPP. 1:10

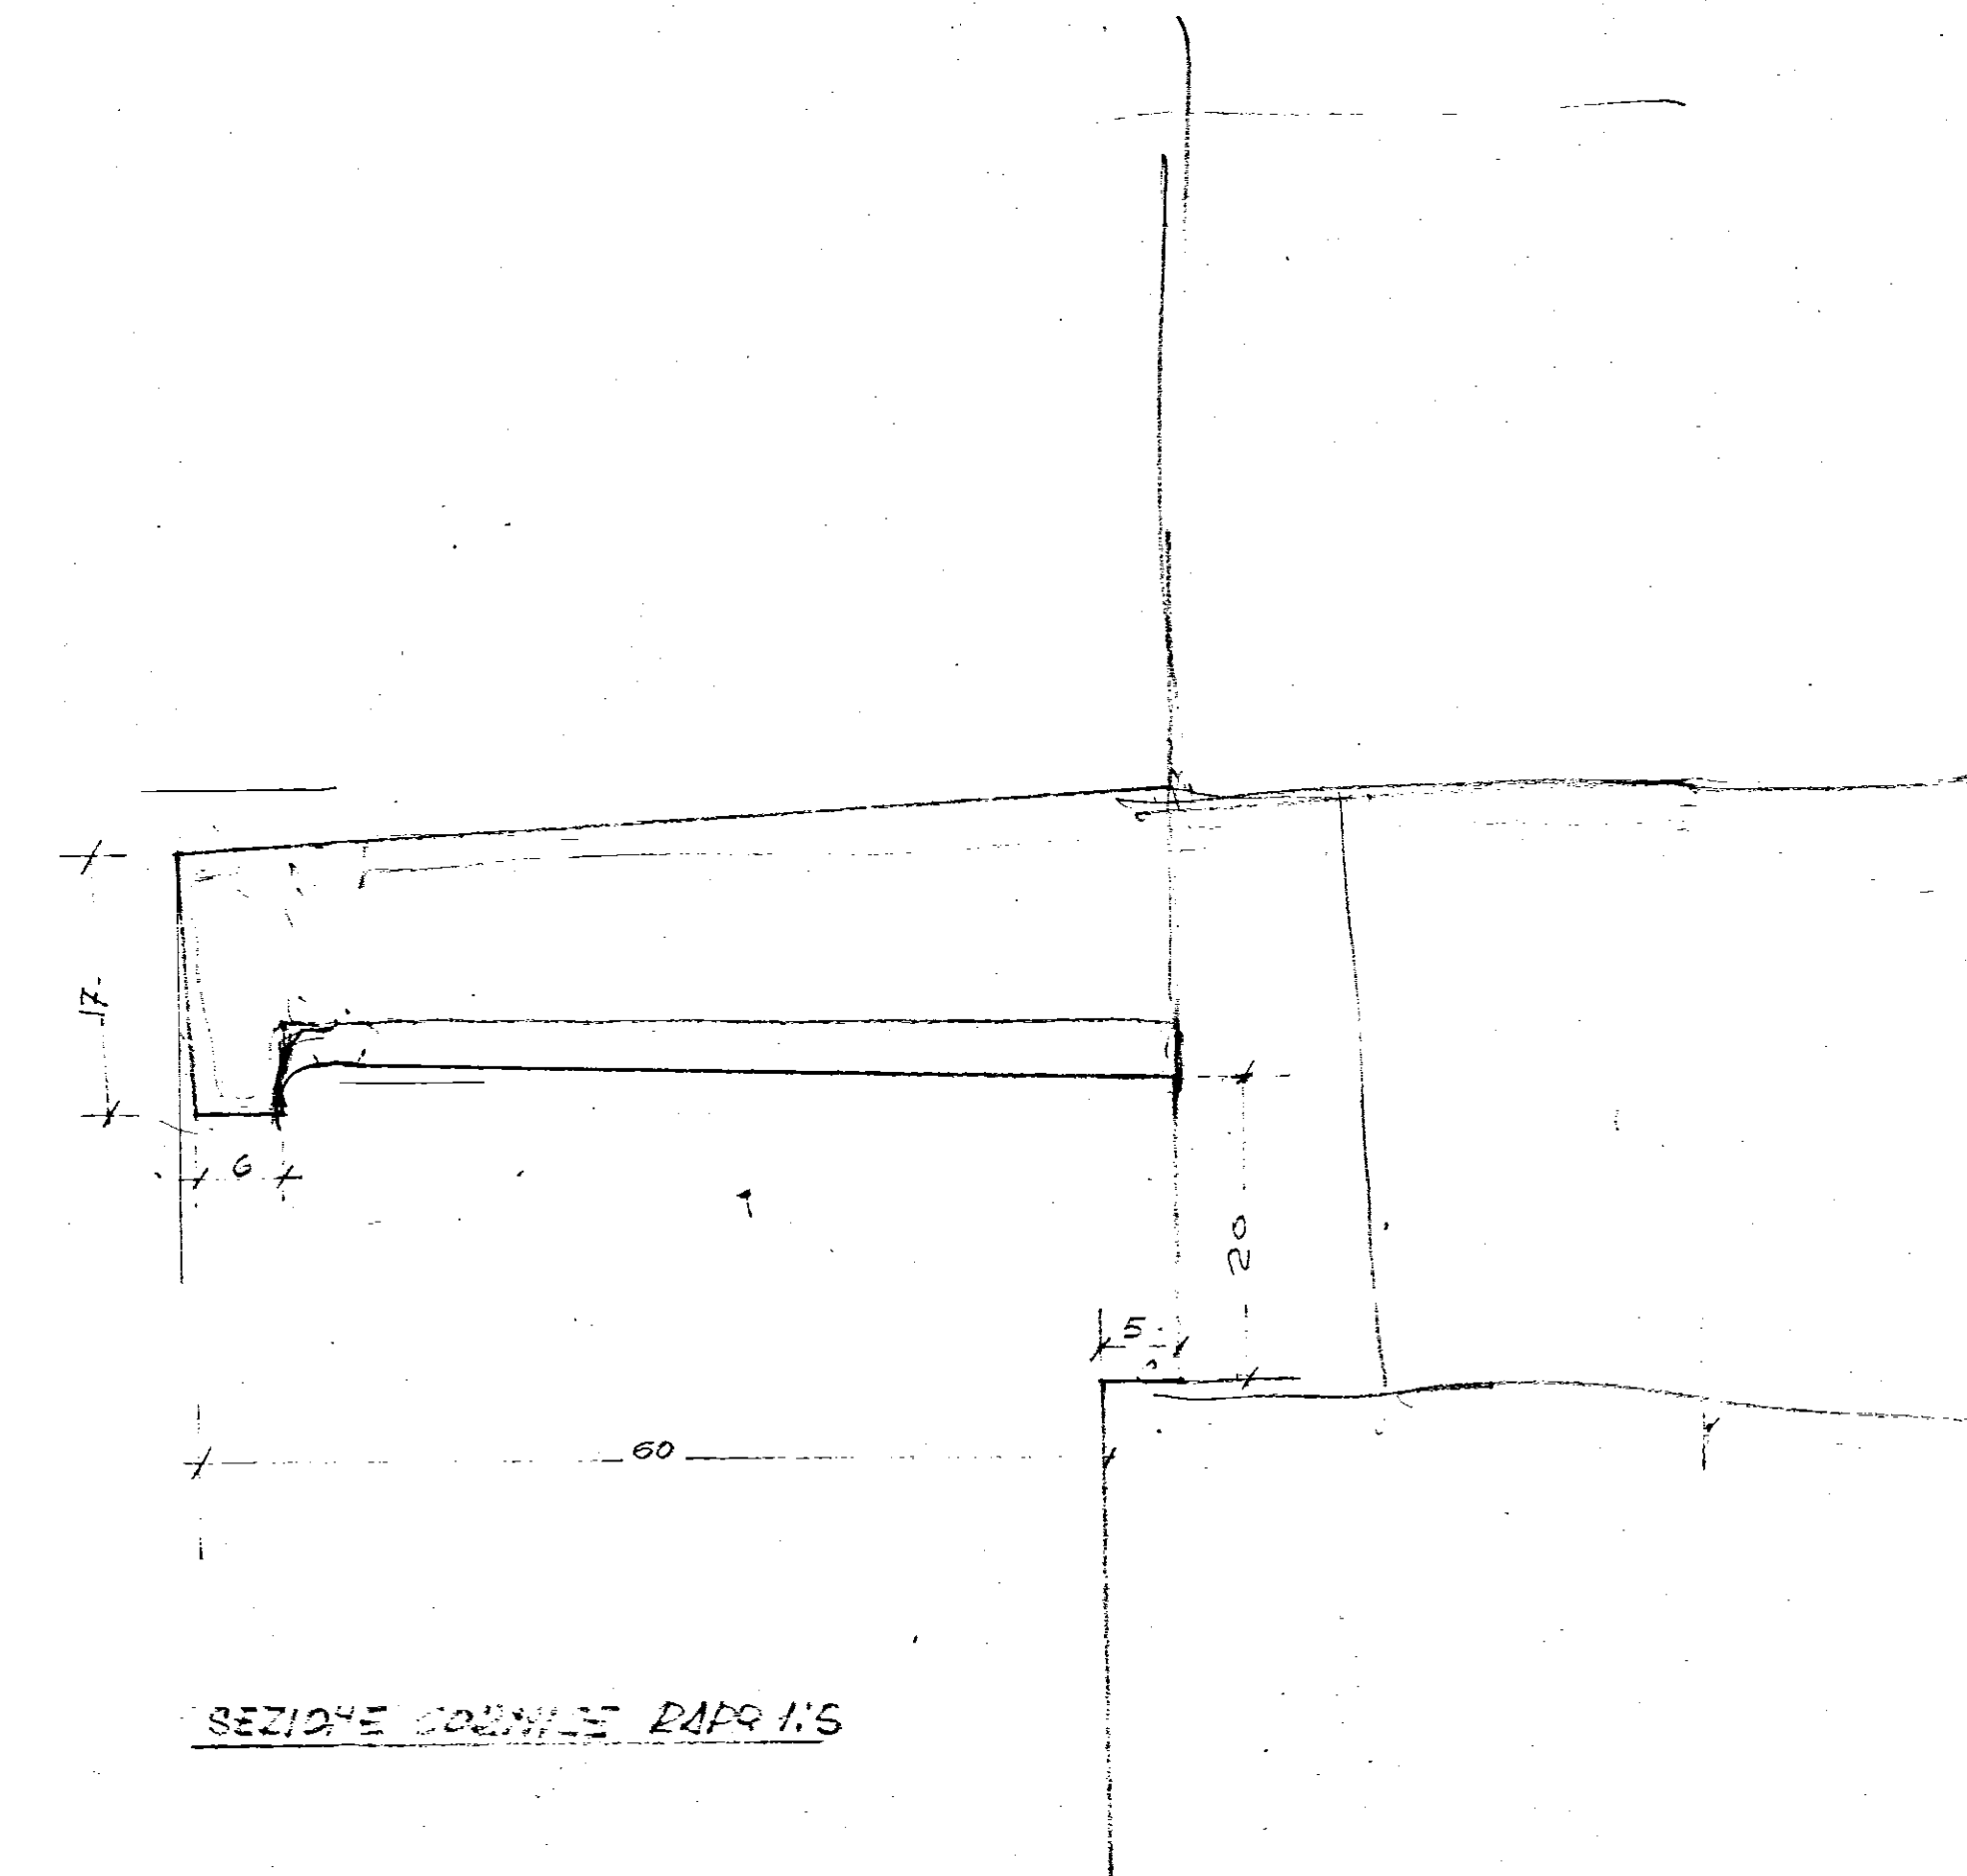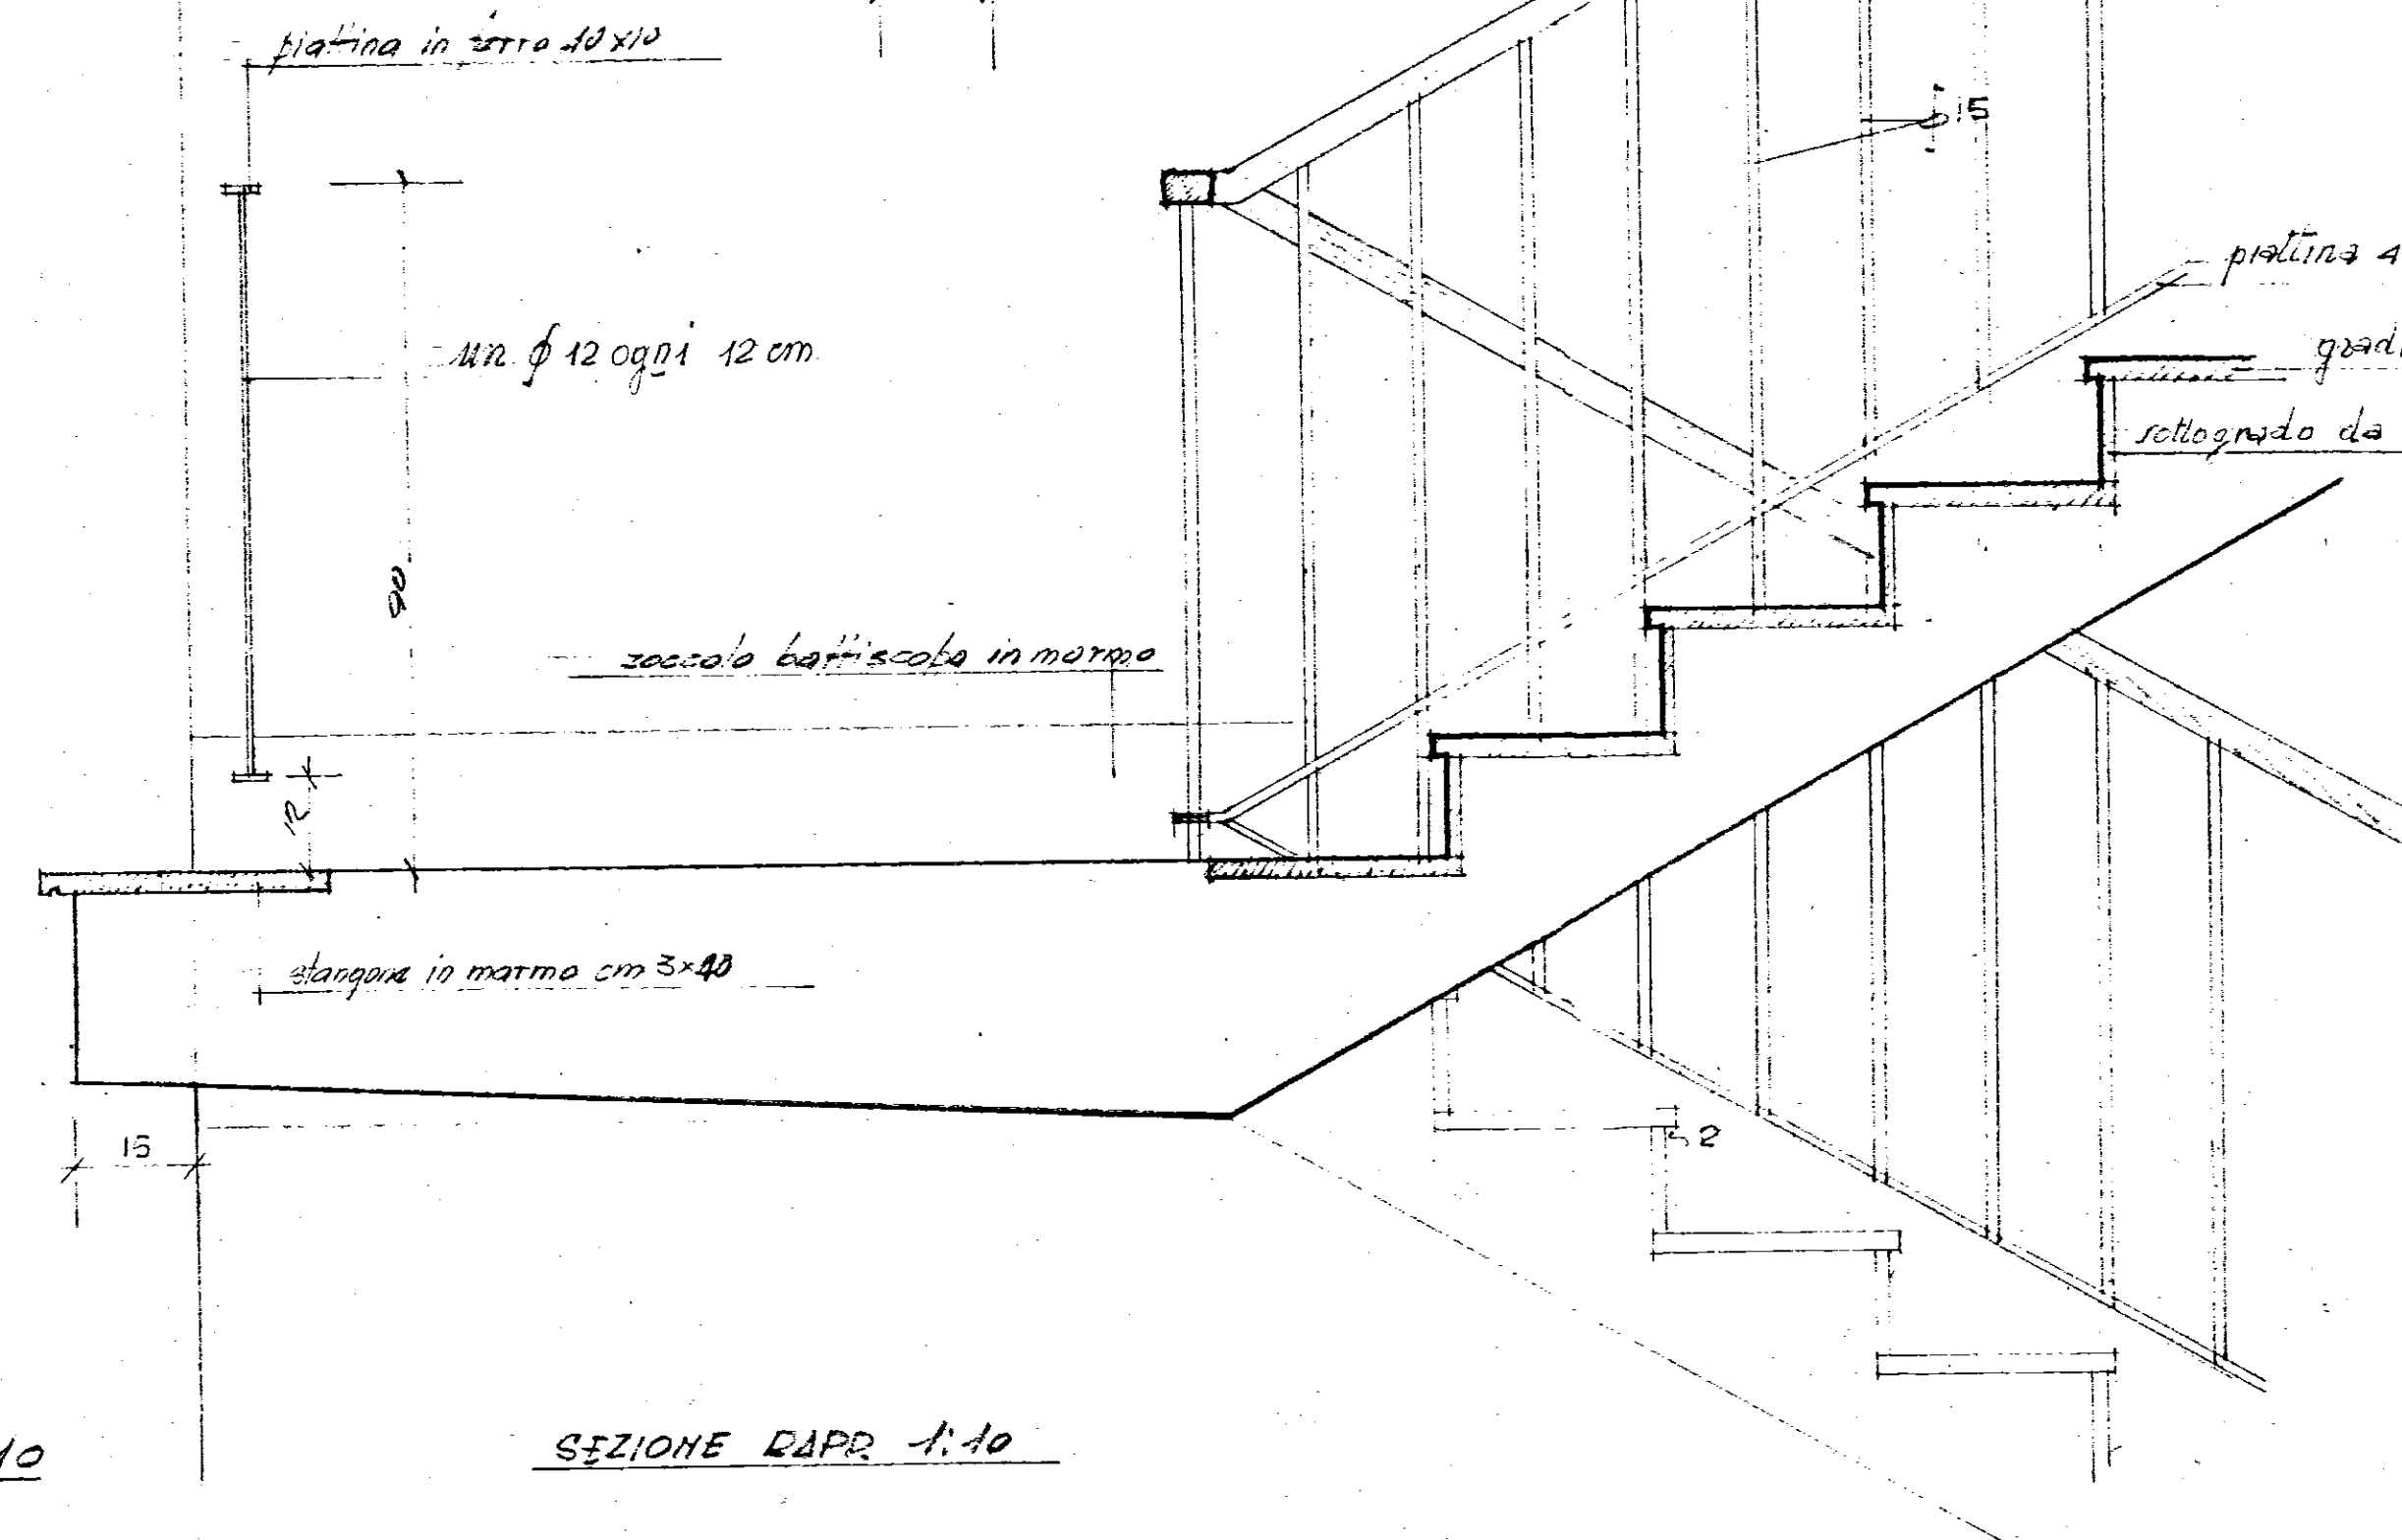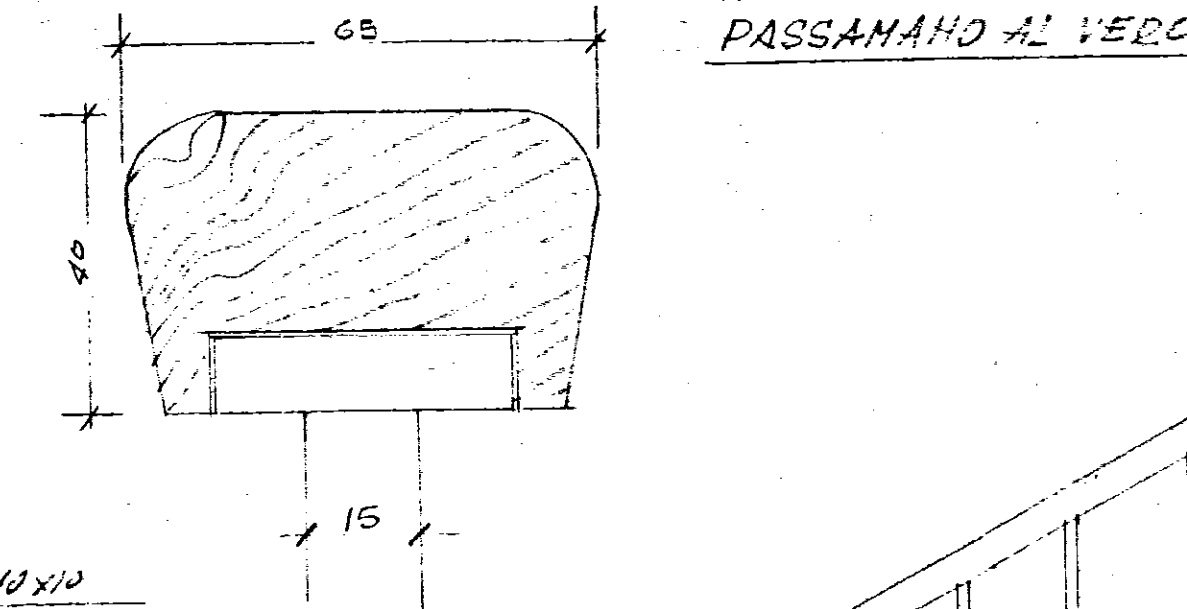

SEZIONE CORNICE DAPP. 1:5