
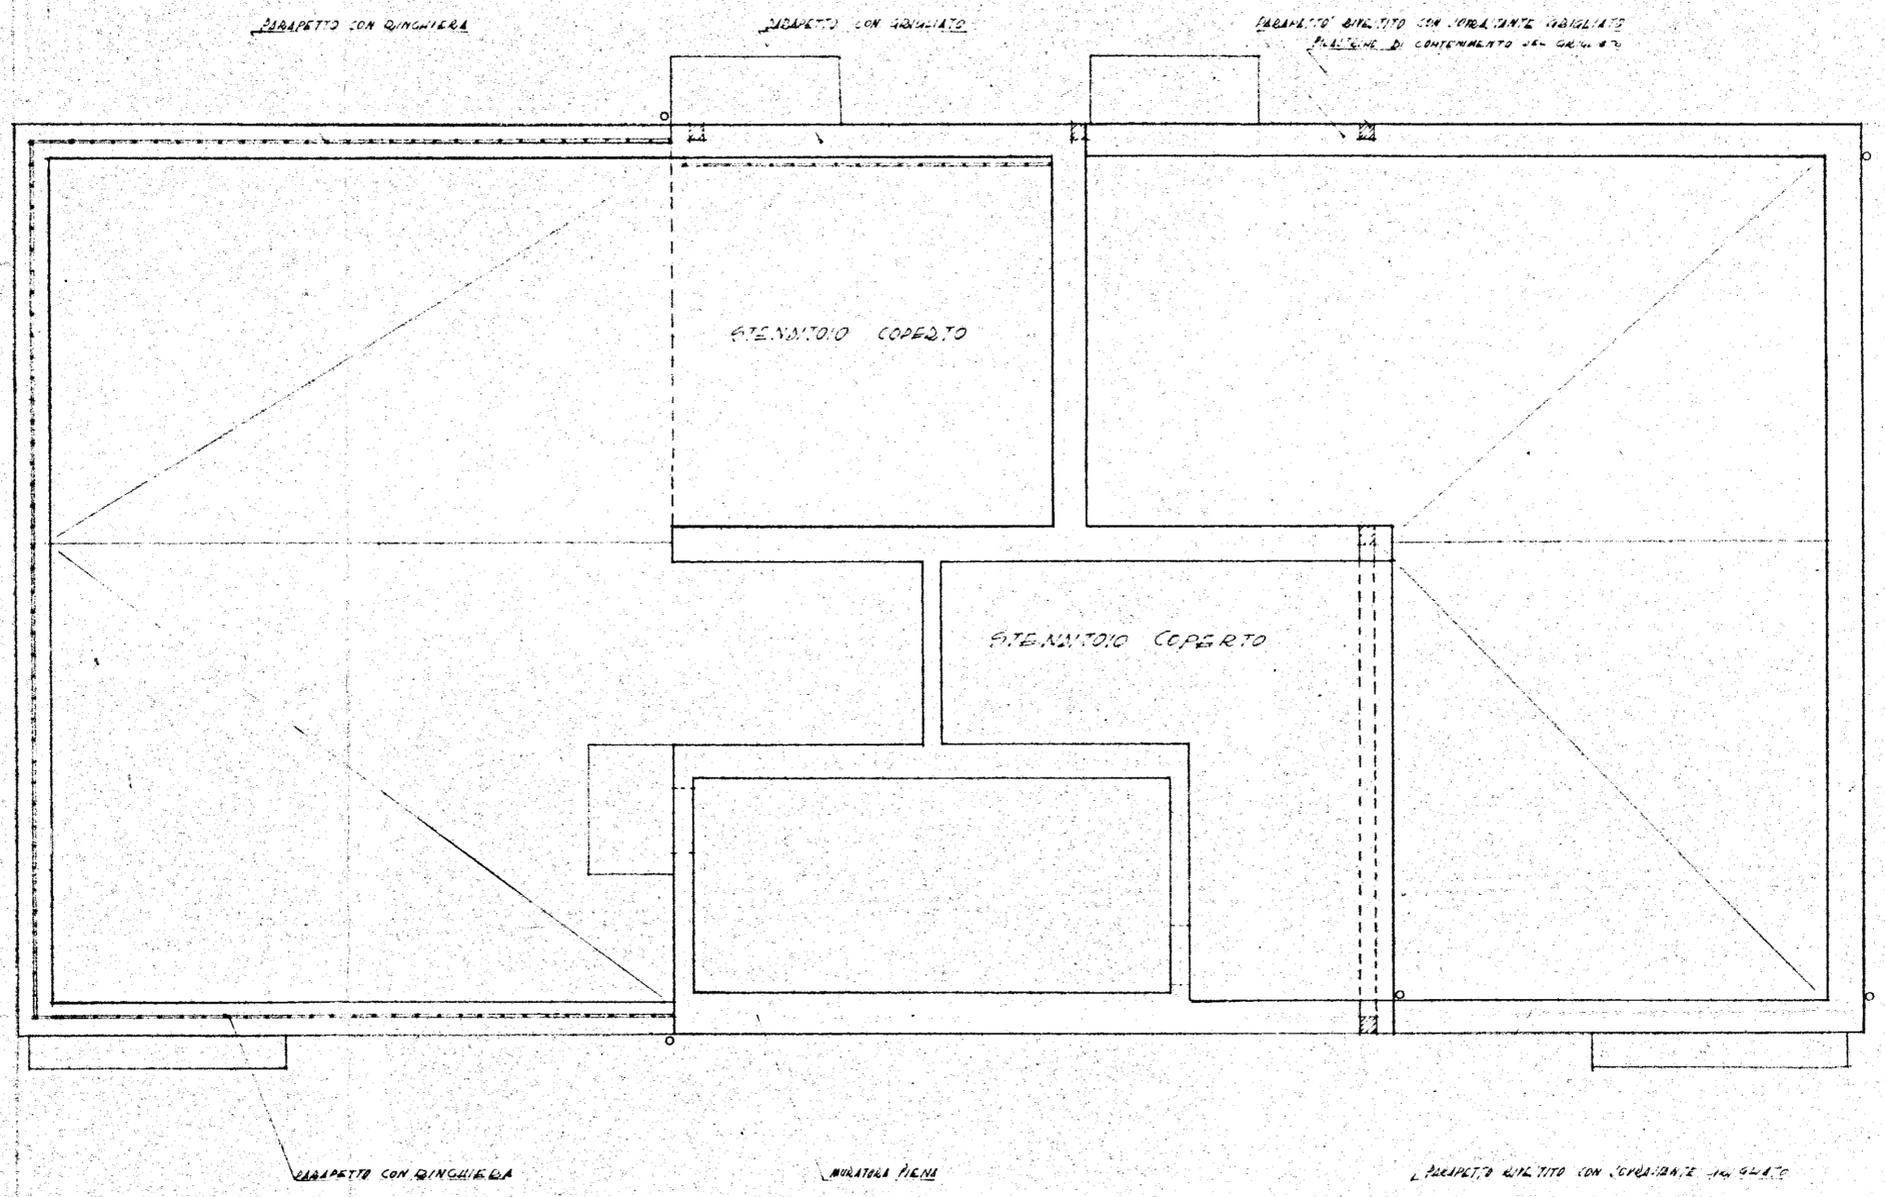


ISTITUTO AUTONOMO CASE POPOLARI
 PER LA PROVINCIA DI BRINDISI
 COSTRUZIONE DI CASE POPOLARI IN MESAGNE
 DI CUI ALLA LEGGE 4-11-1963 N. 1460

Pianta Terrazza SCALA 1:50

UFFICIO DEL GENIO CIVILE DI BRINDISI
 VISTO: Si esprime parere favorevole ai sensi
 dell'art. 23 del D.P.R. 30-6-1955 n. 1534.
 N. 2087 di Prot.
 Brindisi, 11/11/66
 L'INGEGNERE CIVILE
 (Ciro Foglia)

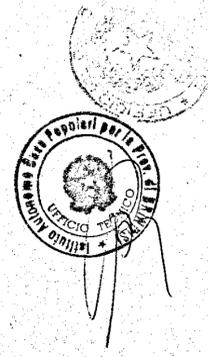

Scala: 1:50