


SEZIONE A.A

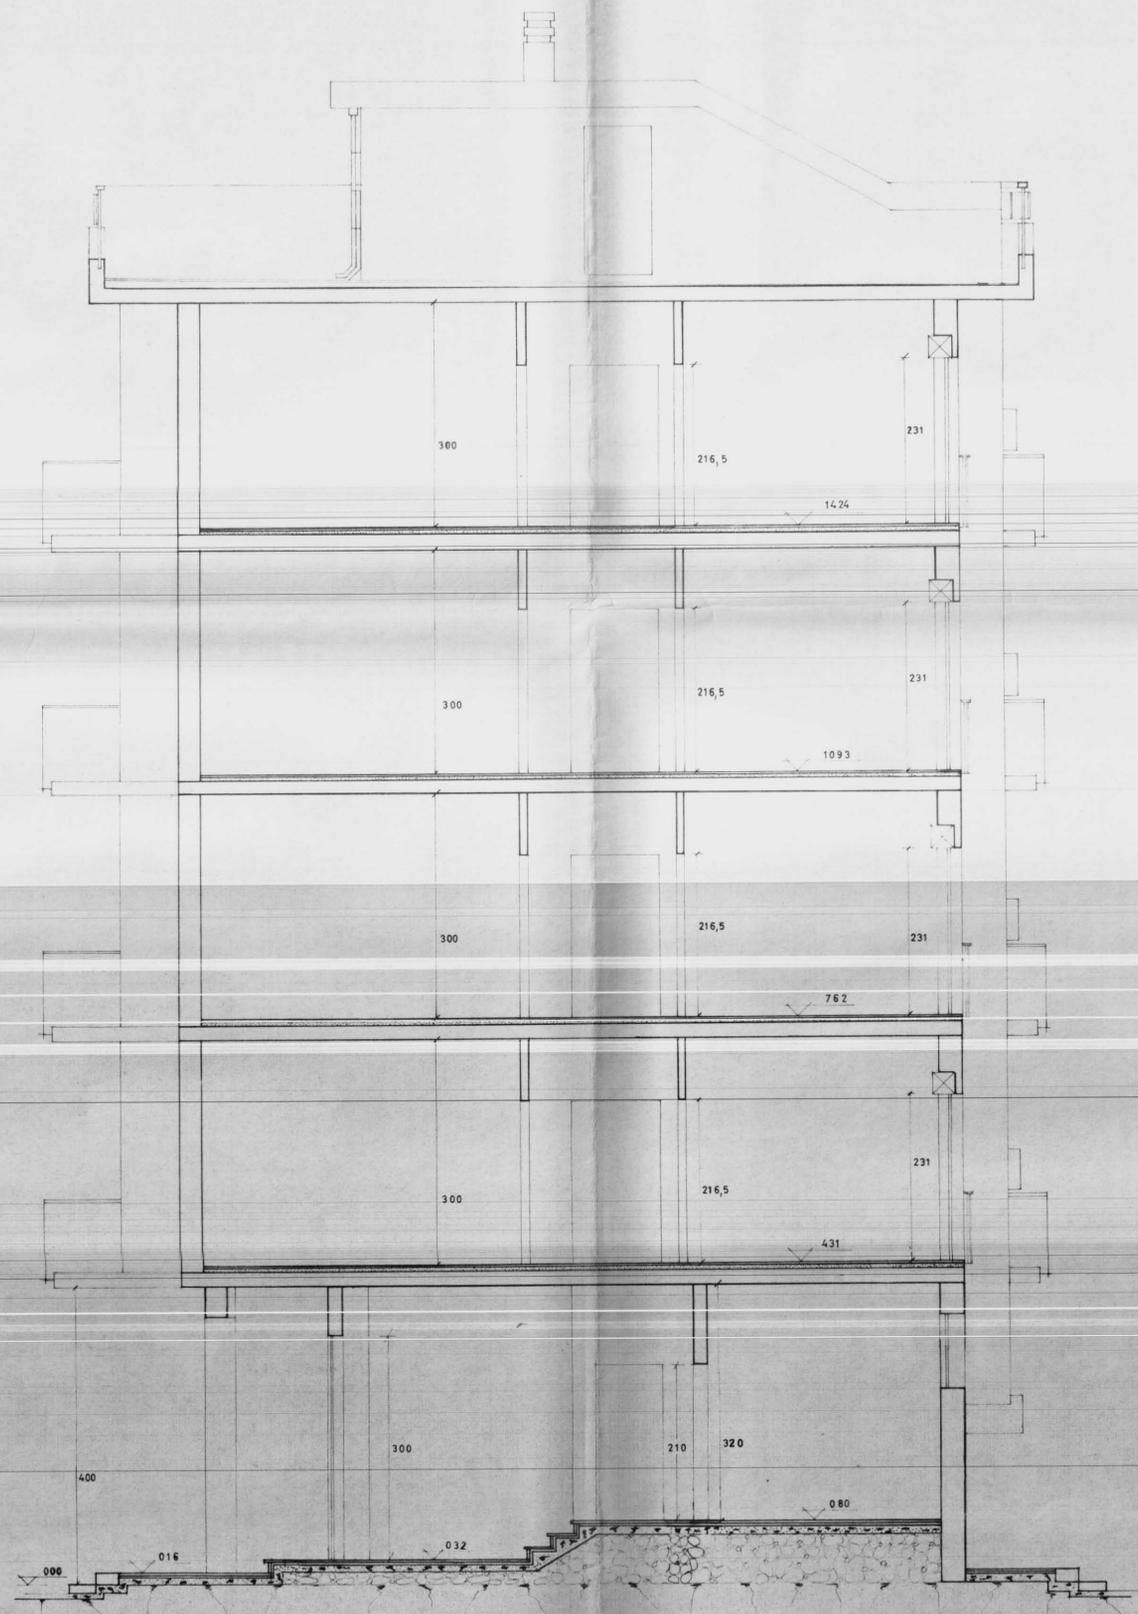

SEZIONE B.B

GESTIONE CASE LAVORATORI (legge 14.2.963 n° 60)		Intervento N° 194		stazione appaltante: i. a. c. p.	
QUARTIERE «S. ELIA» BRINDISI Edilizia Sovvenzionata		data 17/12/67	aggiornam. aggiornam.	20	
EDIFICIO TIPO "D" - LOTTI: 5 (solo edil. 2b-3d)-E-L		archivio			
SEZIONI A.A - B.B		RAPP. 1-50			
Dr. Ing. ITALO PERRETTI	EDILIZIA	note			
Dr. Arch. FORTUNATO PIGNATELLI	EDILIZIA - coordinatore	●			
Dr. Ing. CORRADO TRAVAGLINI	EDILIZIA	●			
Dr. Ing. FRANCESCO D'ALONZO	STRUTTURE	●			
Dr. Ing. N. VIVARELLI SCARASCIA	IMPIANTI	●			
Dr. Ing. LEONARDO POTI'	PROGRAMMAZIONE	●			
I. A. C. P.	DIREZIONE LAVORI	contratto		visto	