IMPRESA CONSORZIO BRINDISI, CONSO ROMA 33

INTERVENTO 667

QUARTIERE S. ELIA BRINDISI

EDIFICI TIPO 8a-9a-10a

CARPENTERIA PIANO COPERTURA

Disegni in scala 1:100

Brindisi, Gennaio 1969

EDIFICIO 8B

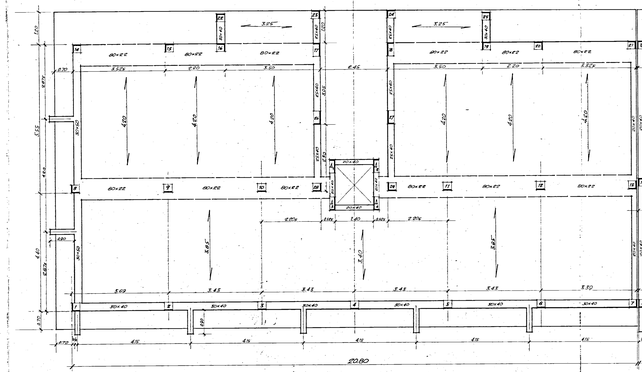

EDIFICIO 9b

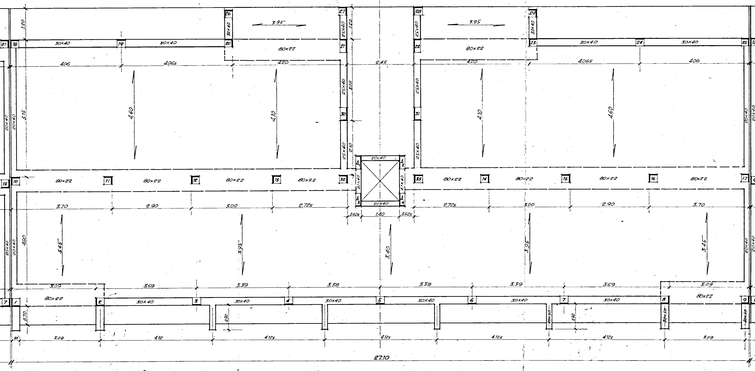

EDIFICIO 10c

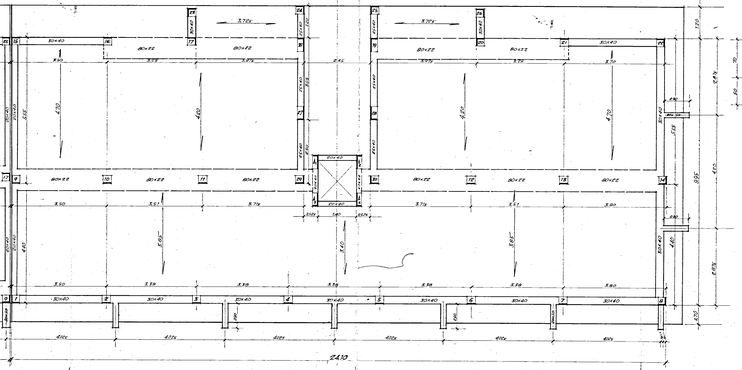

PARTICOLARE
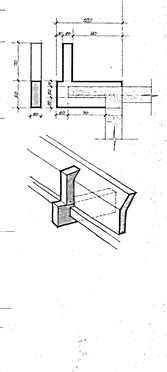
SCALA 1:25