
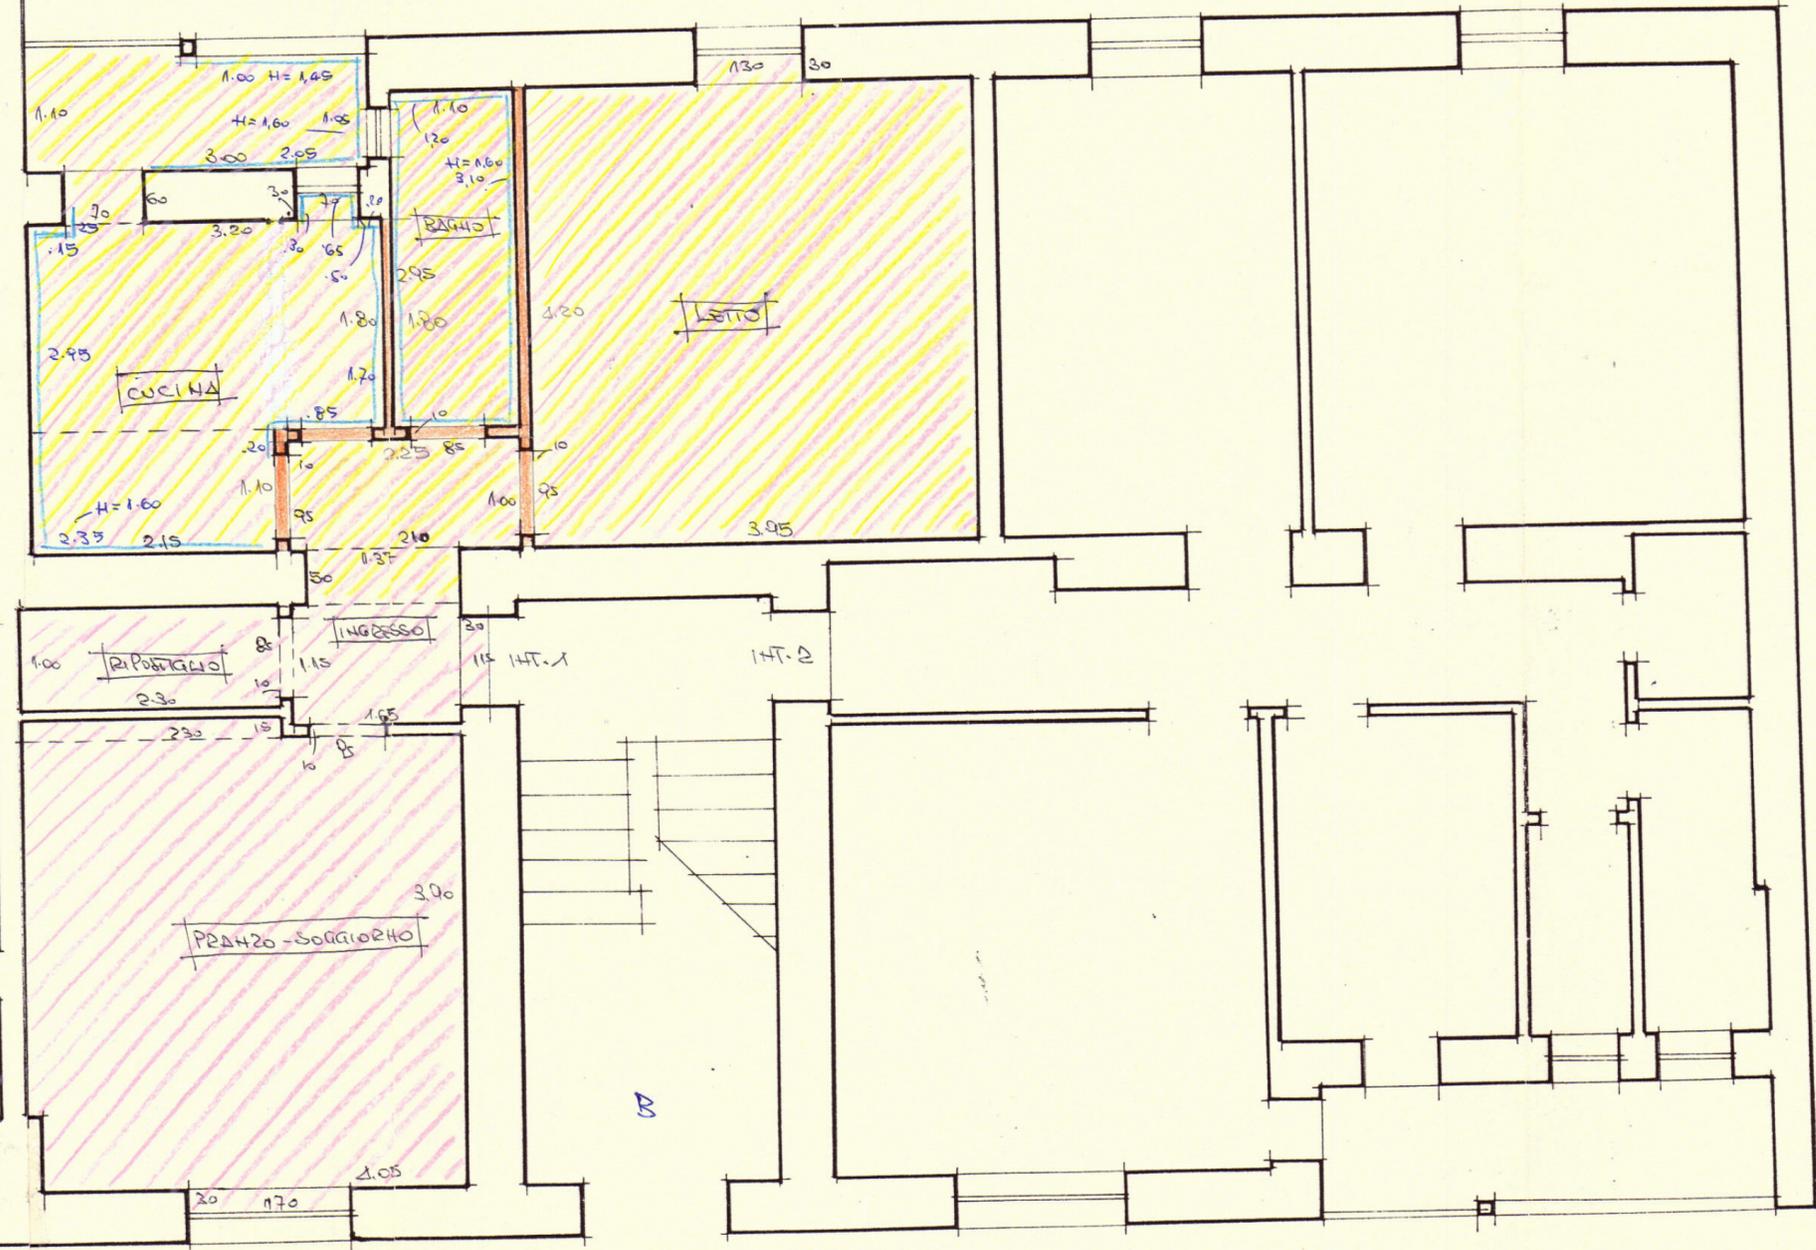


L'IMPRESA *Infiny Tech* IL DIRETTORE DEI LAVORI *V. Savino*

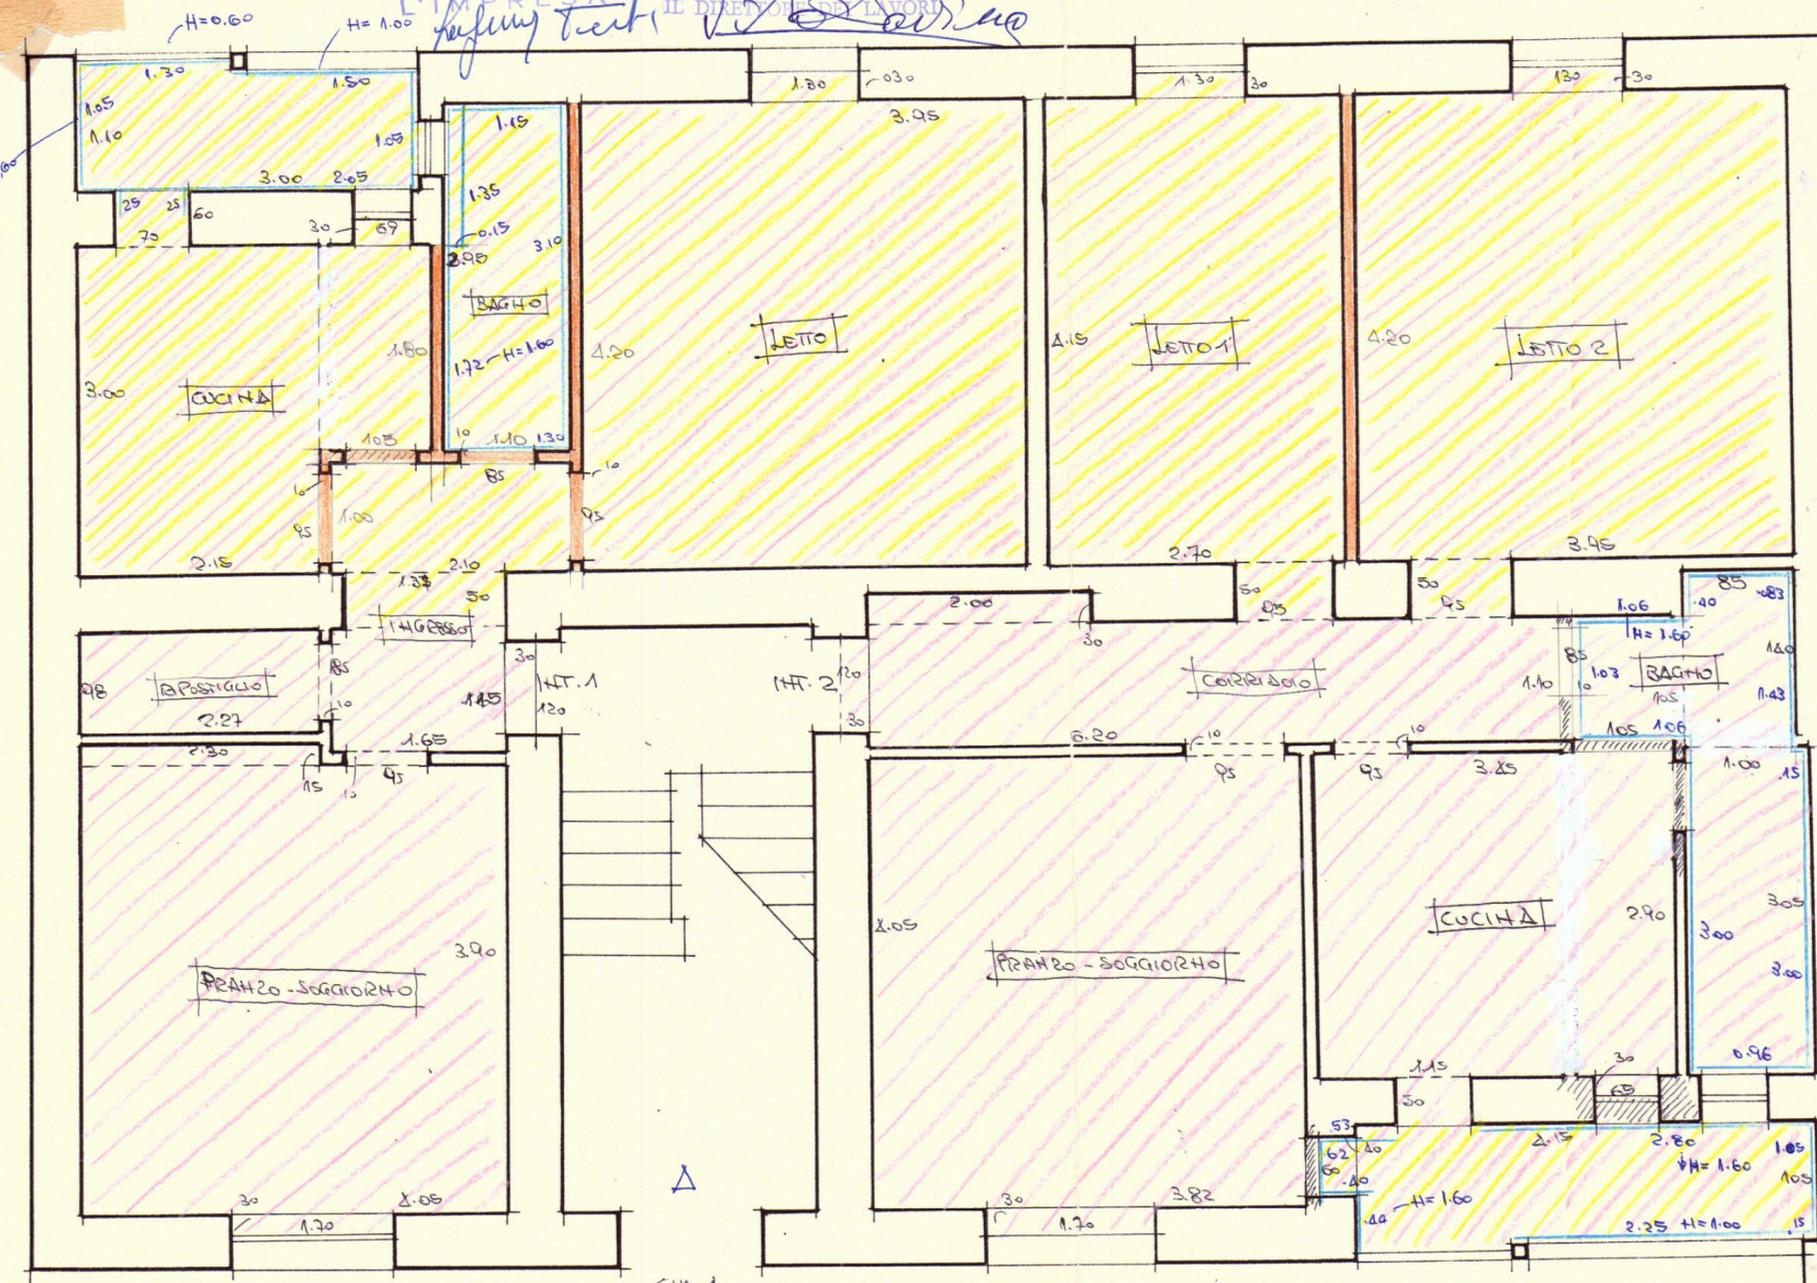

- DEMOLIZIONE DI MURATURA
- DISFACCIMENTO DI RIVESTIMENTI
- DEMOLIZIONE DI PAVIMENTI
- DEMOLIZIONE DI MASSETO

Tav. n. 13

CIV.1

CIV.2