36/0

**COMUNE DI FASANO**
UFFICIO TECNICO

E' copia del progetto esaminato favorevolmente dalla Commissione Edilizia Comunale nella seduta del 14.2.80

Si rilascia per uso denuncia opere in conglomerato cementizio.

Fasano, 18.3.80

IL FUNZIONARIO INCARICATO

UFFICIO DEL GENIO CIVILE - BRINDISI
Si attesta che copia del presente atto risulta depositata presso questo Ufficio ai sensi della legge 5-11-1971 n. 1086.
Il Funzionario addetto
25 MAR. 1980
Visto: IL COORDINATORE D'UFFICIO
(Ing. Francesco Santostasi)

# ISTITUTO AUTONOMO CASE POPOLARI - BR

LEGGE 5 AGOSTO 1978 N. 457 | PROGRAMMA INTERVENTO 007/75/1

PROGETTO PER LA COSTRUZIONE DI ALLOGGI POPOLARI IN FASANO ( BR )

FABBRICATO ~~25-26~~ 31-32 ALLOGGI N. 31 ( 17 DA MQ. 45 E 14 DA MQ. 95 )

FABBRICATO 31 25 ALLOGGI N. 17 DA MQ. 45

## PIANTE

UFFICIO PROGETTAZIONE
I.A.C.P. BRINDISI

SCALA 1: 100

DATA

AGGIORNAMENTI

SOLIMINI N. 167

TAV. 2

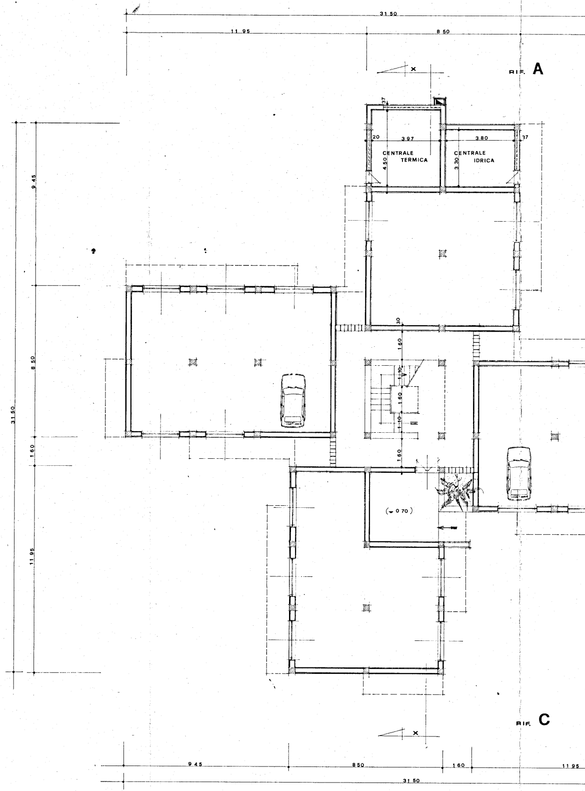
31 50
11 95
8 50
RIF. A
x
37
20
3 97
3 80
37
CENTRALE TERMICA
CENTRALE IDRICA
4 50
3 30
9 45
8 50
31 50
1 60
11 95
RIF. B
30
1 60
1 10
1 60
1 10
1 60
(- 0 70)
RIF. C
x
9 45
8 50
1 60
11 95
31 50

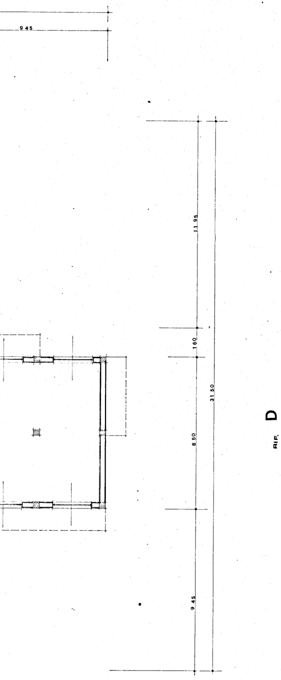
9 45
11 95
1 60
8 50
31 50
9 45
RIF. D

# PIANTA PIANO RIALZATO

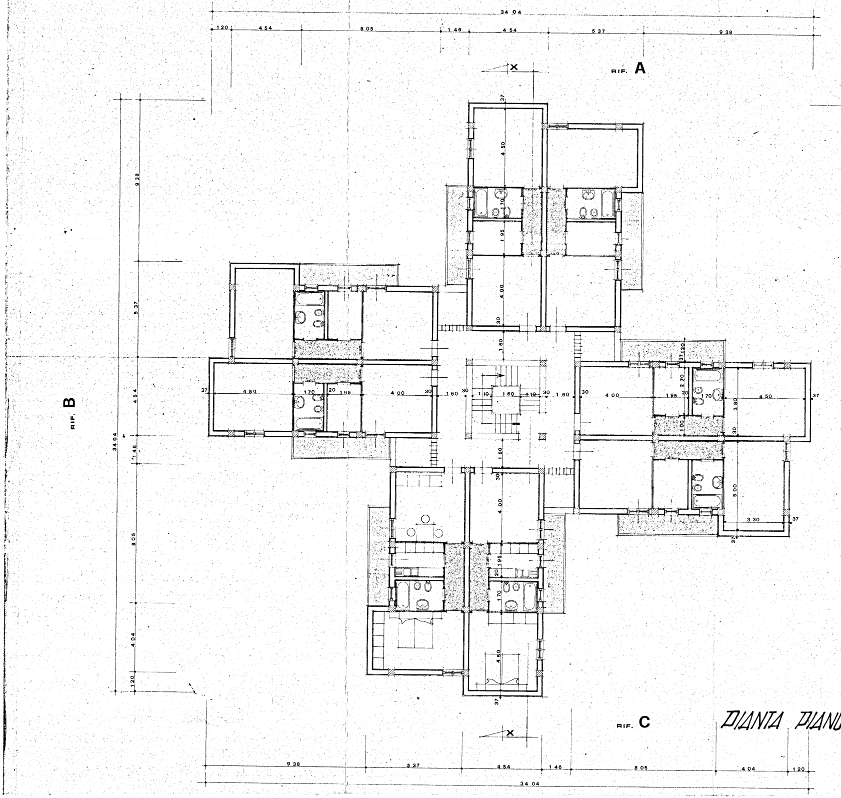
34 04
1 20
4 54
8 05
1 46
4 54
5 37
9 38
x
RIF. A
37
4 50
1 70
1 95
4 00
30
1 60
9 38
5 37
4 54
34 04
1 46
8 05
4 04
1 20
RIF. B
37
4 50
1 70
20
1 95
4 00
30
1 60
30
1 10
1 60
1 10
30
1 60
30
4 00
1 95
20
1 70
4 50
37
37
1 20
2 70
3 80
1 00
30
5 00
3 30
37
37
30
4 00
1 95
20
1 70
4 50
37
x
RIF. C
9 38
5 37
4 54
1 46
8 05
4 04
1 20
34 04

# PIANTA PIANO

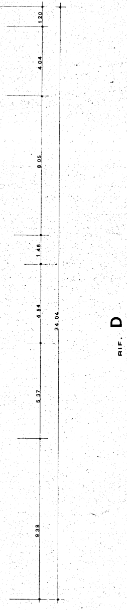

1 20
4 04
8 05
1 46
4 54
34 04
5 37
9 38
RIF. D

PRIMO

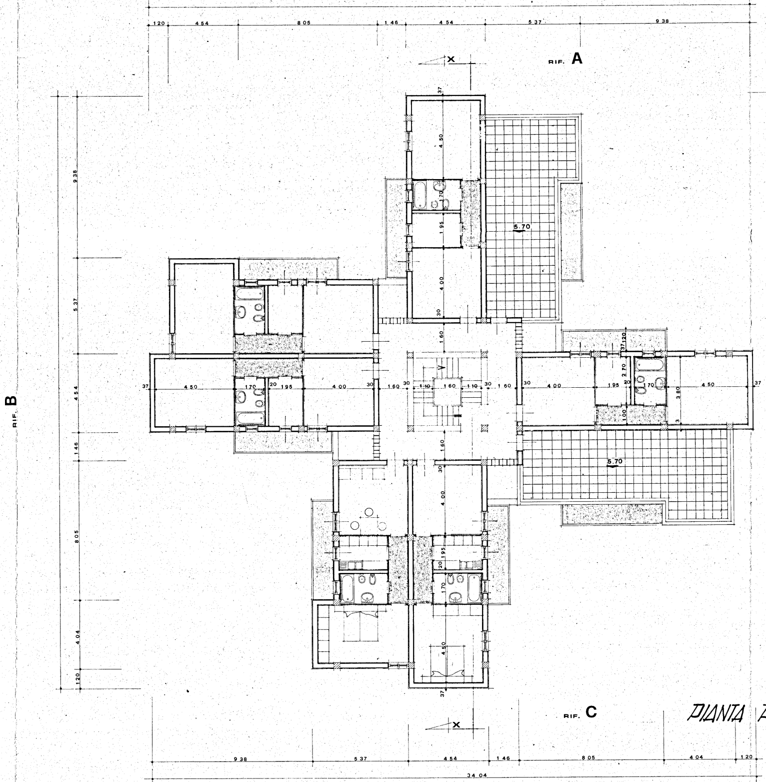

1 20
4 54
8 05
1 46
4 54
5 37
9 38
RIF. A
X
RIF. B
RIF. C
X
RIF. D
37
4 50
1 70
1 95
4 00
30
1 60
1 10
5.70
20
2 70
3 80
1 00
34 04

PIANTA PIANO SECONDO

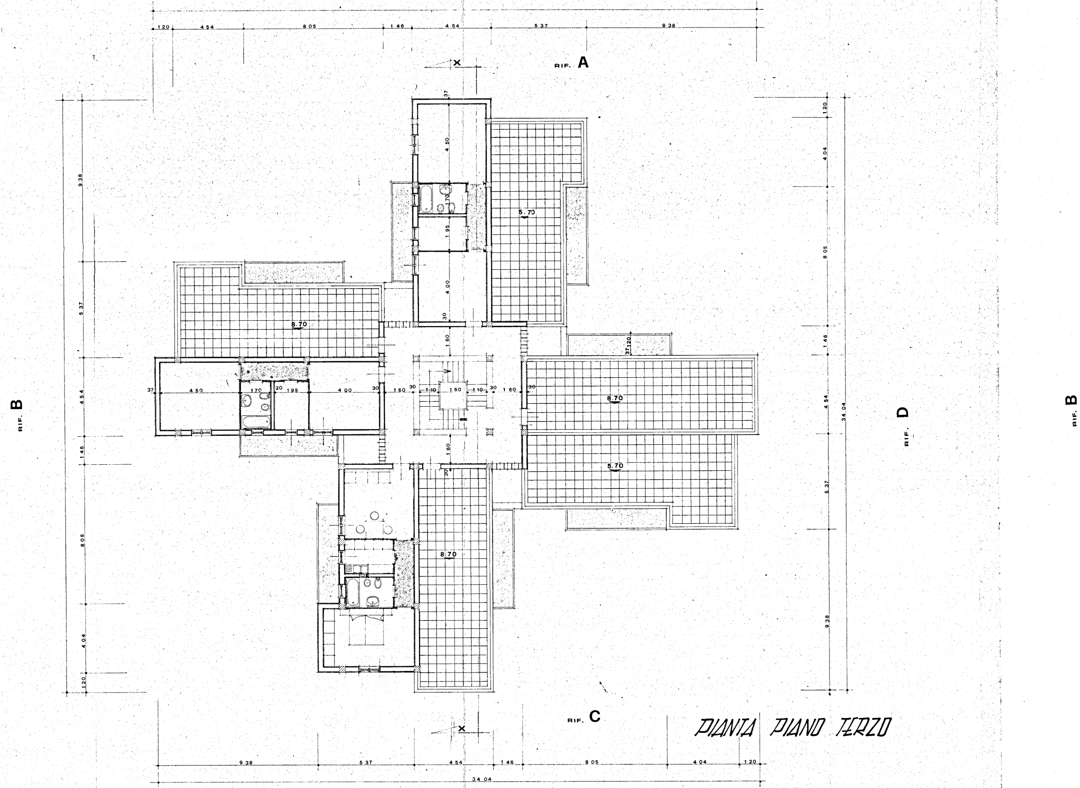
RIF. A
RIF. B
RIF. C
RIF. D
RIF. B
1 20
4 54
8 05
1 46
4 54
5 37
9 38
9 38
5 37
4 54
1 46
8 05
4 04
1 20
34 04
4 50
1 70
1 95
4 00
30
1 60
37
20
1 10
5.70
8.70
8.70
5.70
8.70

PIANTA PIANO TERZO

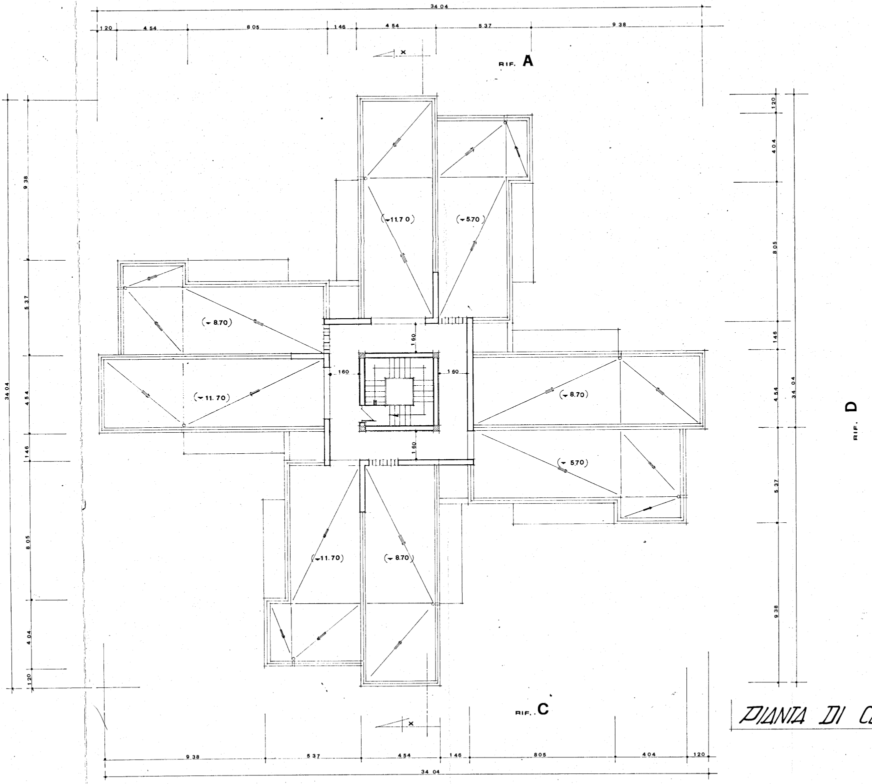
34 04
1 20
4 54
8 05
1 46
4 54
5 37
9 38
RIF. A
(11.70)
(5.70)
(8.70)
(11.70)
1 60
1 60
1 60
1 60
(8.70)
(5.70)
(11.70)
(8.70)
RIF. C
9 38
5 37
4 54
1 46
8 05
4 04
1 20
34 04
9 38
5 37
4 54
1 46
8 05
4 04
1 20
34 04
1 20
4 04
8 05
1 46
4 54
5 37
9 38
34 04
RIF. D
x
x

PIANTA DI COPERTURA