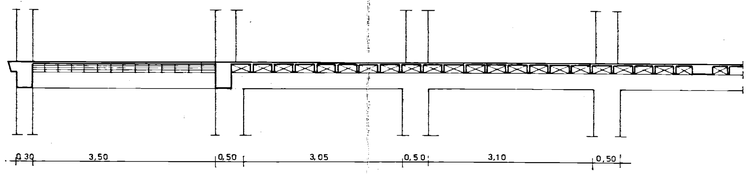

Sezione C - C

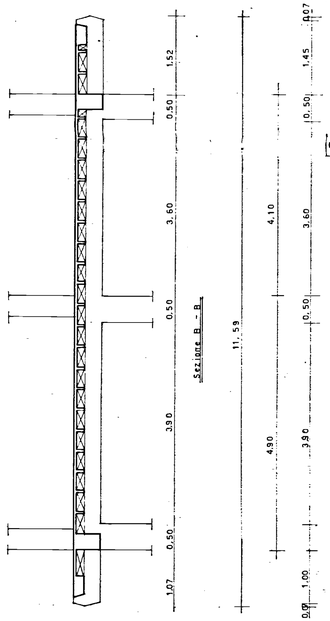

Sezione B - B

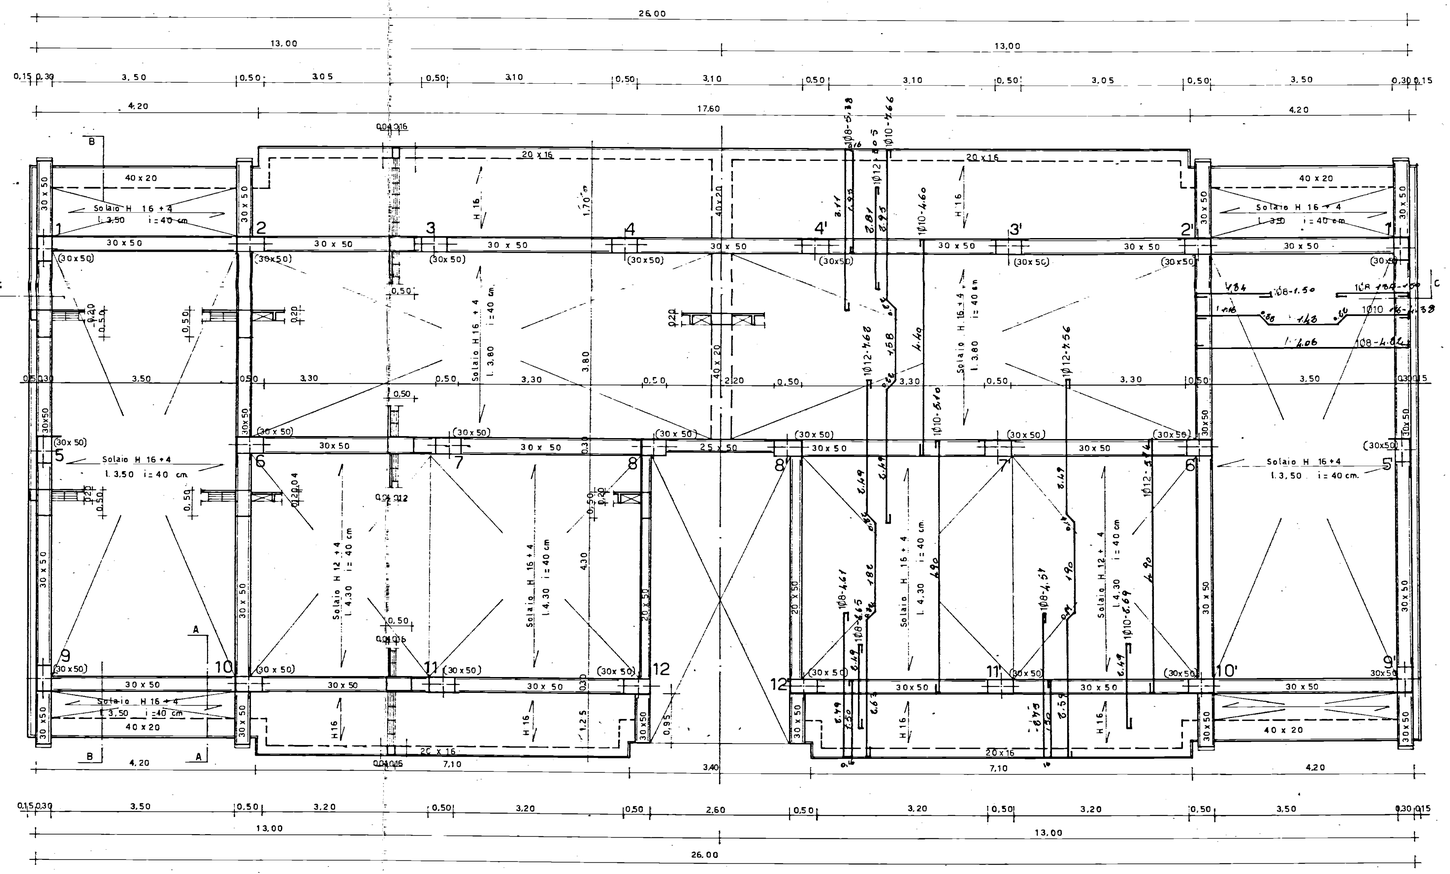

N.B Nelle zone di attacco con altre palazzine il marcapiano viene eliminato.

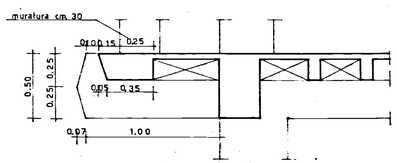

Sezione A - A

Cem 30/730 Acc cls
Tondini 60-50-60
Kg/cm²

GESTIONE CASE LAVORATORI (legge 14.2.1963 n° 60)	INTERVENTO n° 82		STAZIONE APPALTANTE: I.A.C.P.
RIONE COMMENDA - BRINDISI - EDILIZIA SOVVENZIONATA AREA A PALAZZINA C			data / agg. / 5c
PIANTA CARPENTERIA 1° SOLAIO Rapp. 1:50			archivio:
Dott. ing. L. POTÈ	EDILIZIA	visto	note
Dott. ing. R. VIVARELLI SGARASCIA	IMPIANTI		
Dott. ing. G. CASANOVA	STRUTTURE		
Dott. ing. A. MALDARI	PROGRAMMAZIONE		
DIREZIONE LAVORI	I.A.C.P.		controllo / visto