
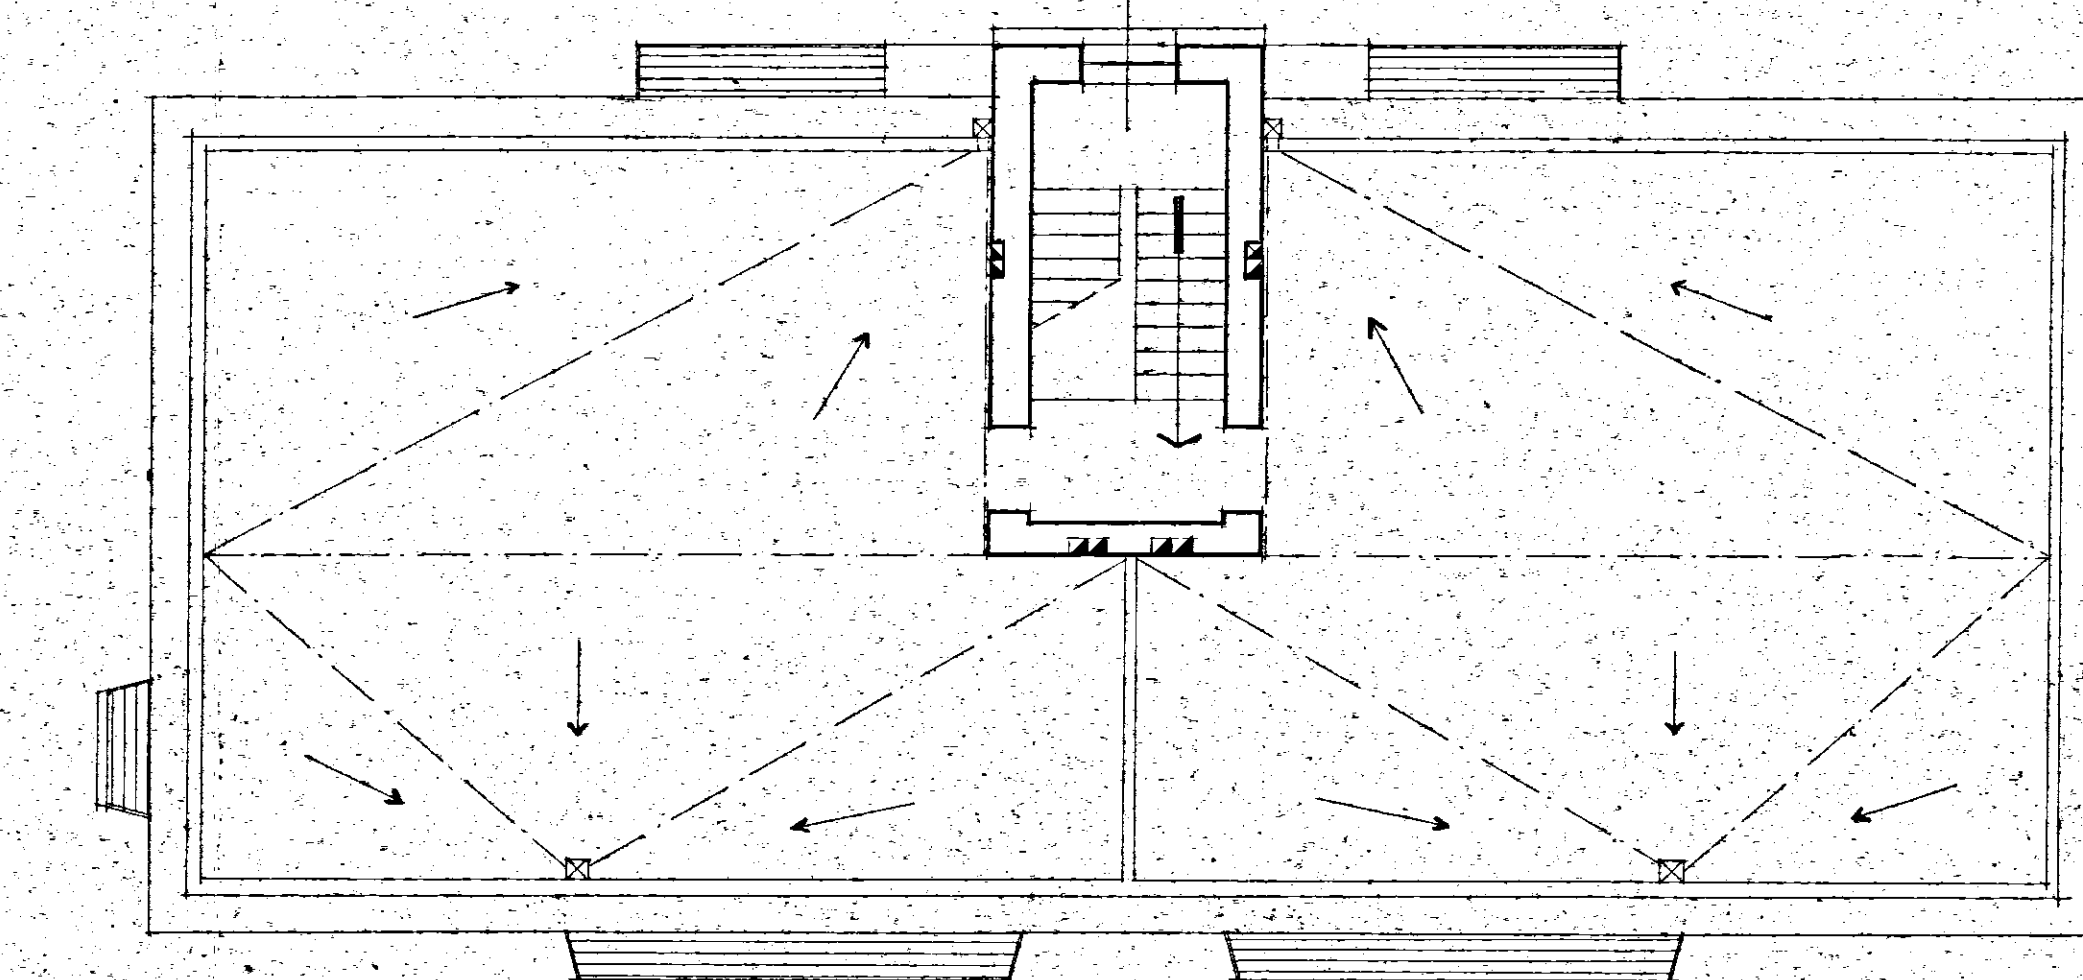
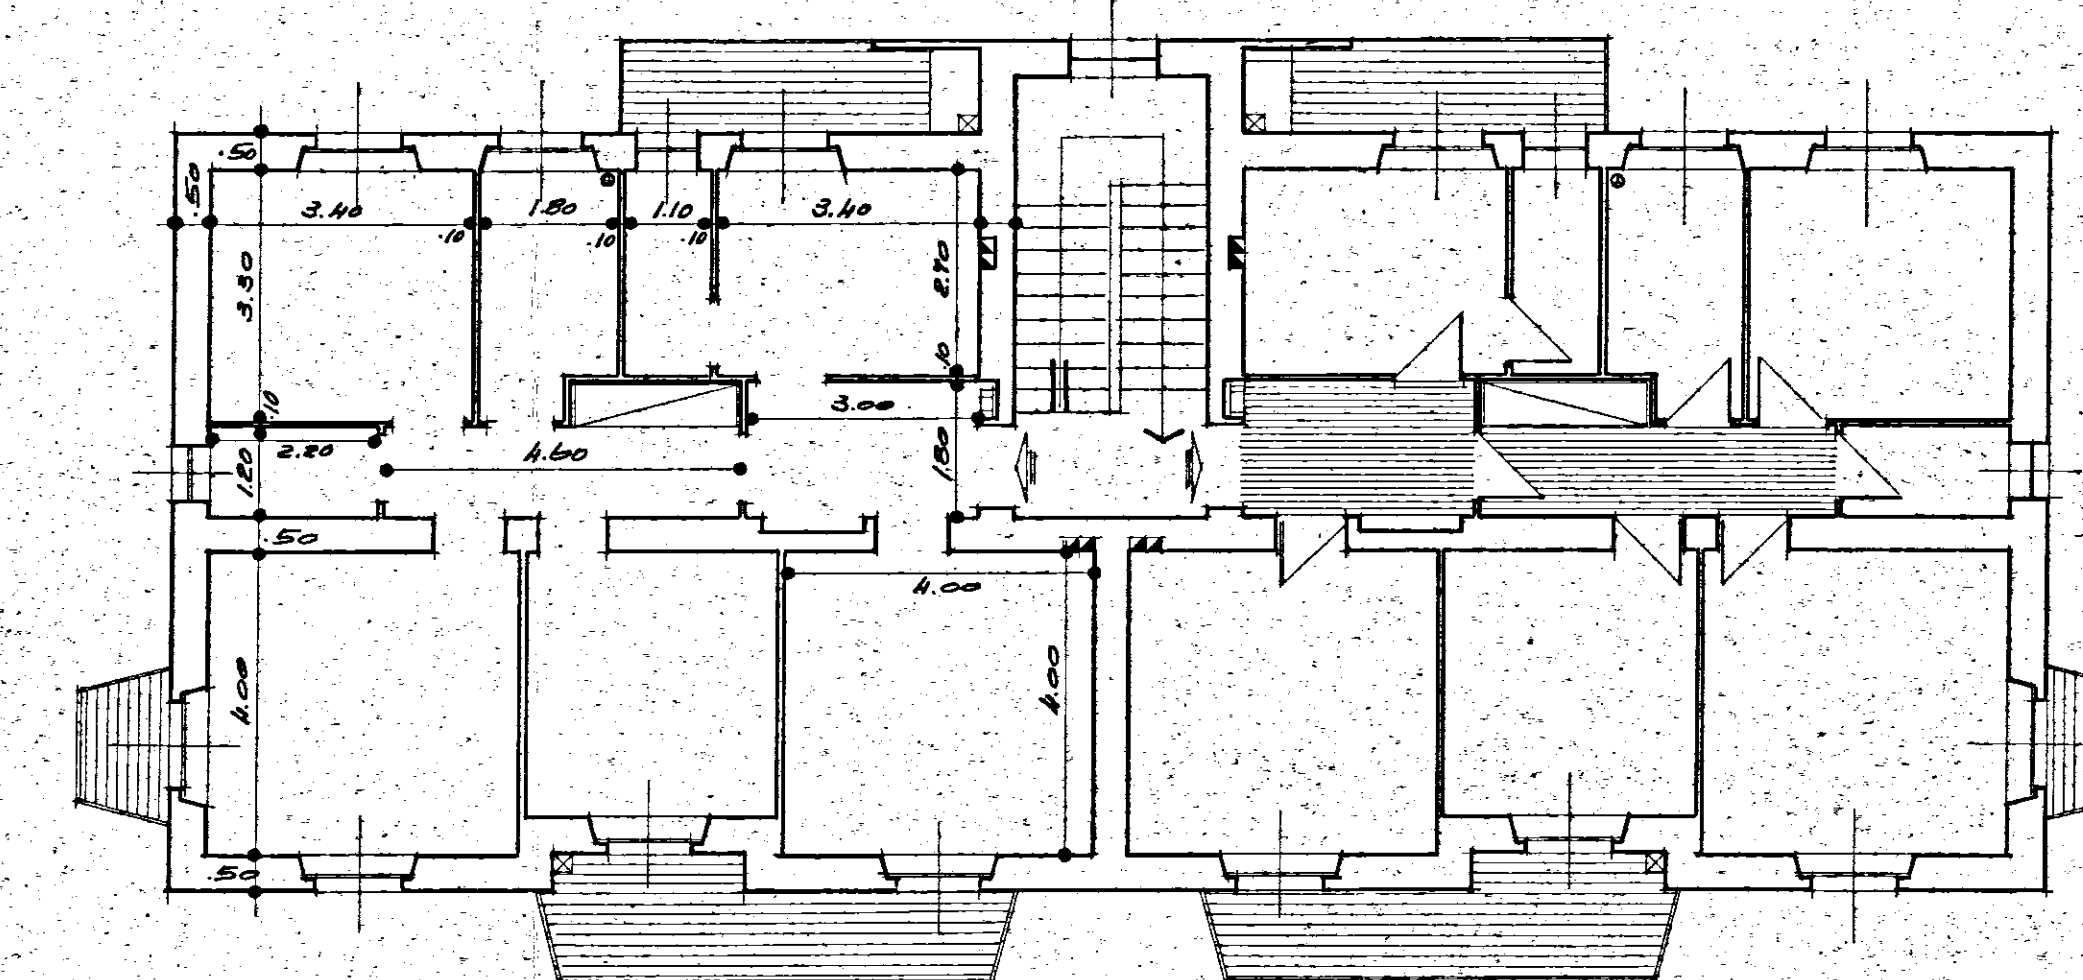
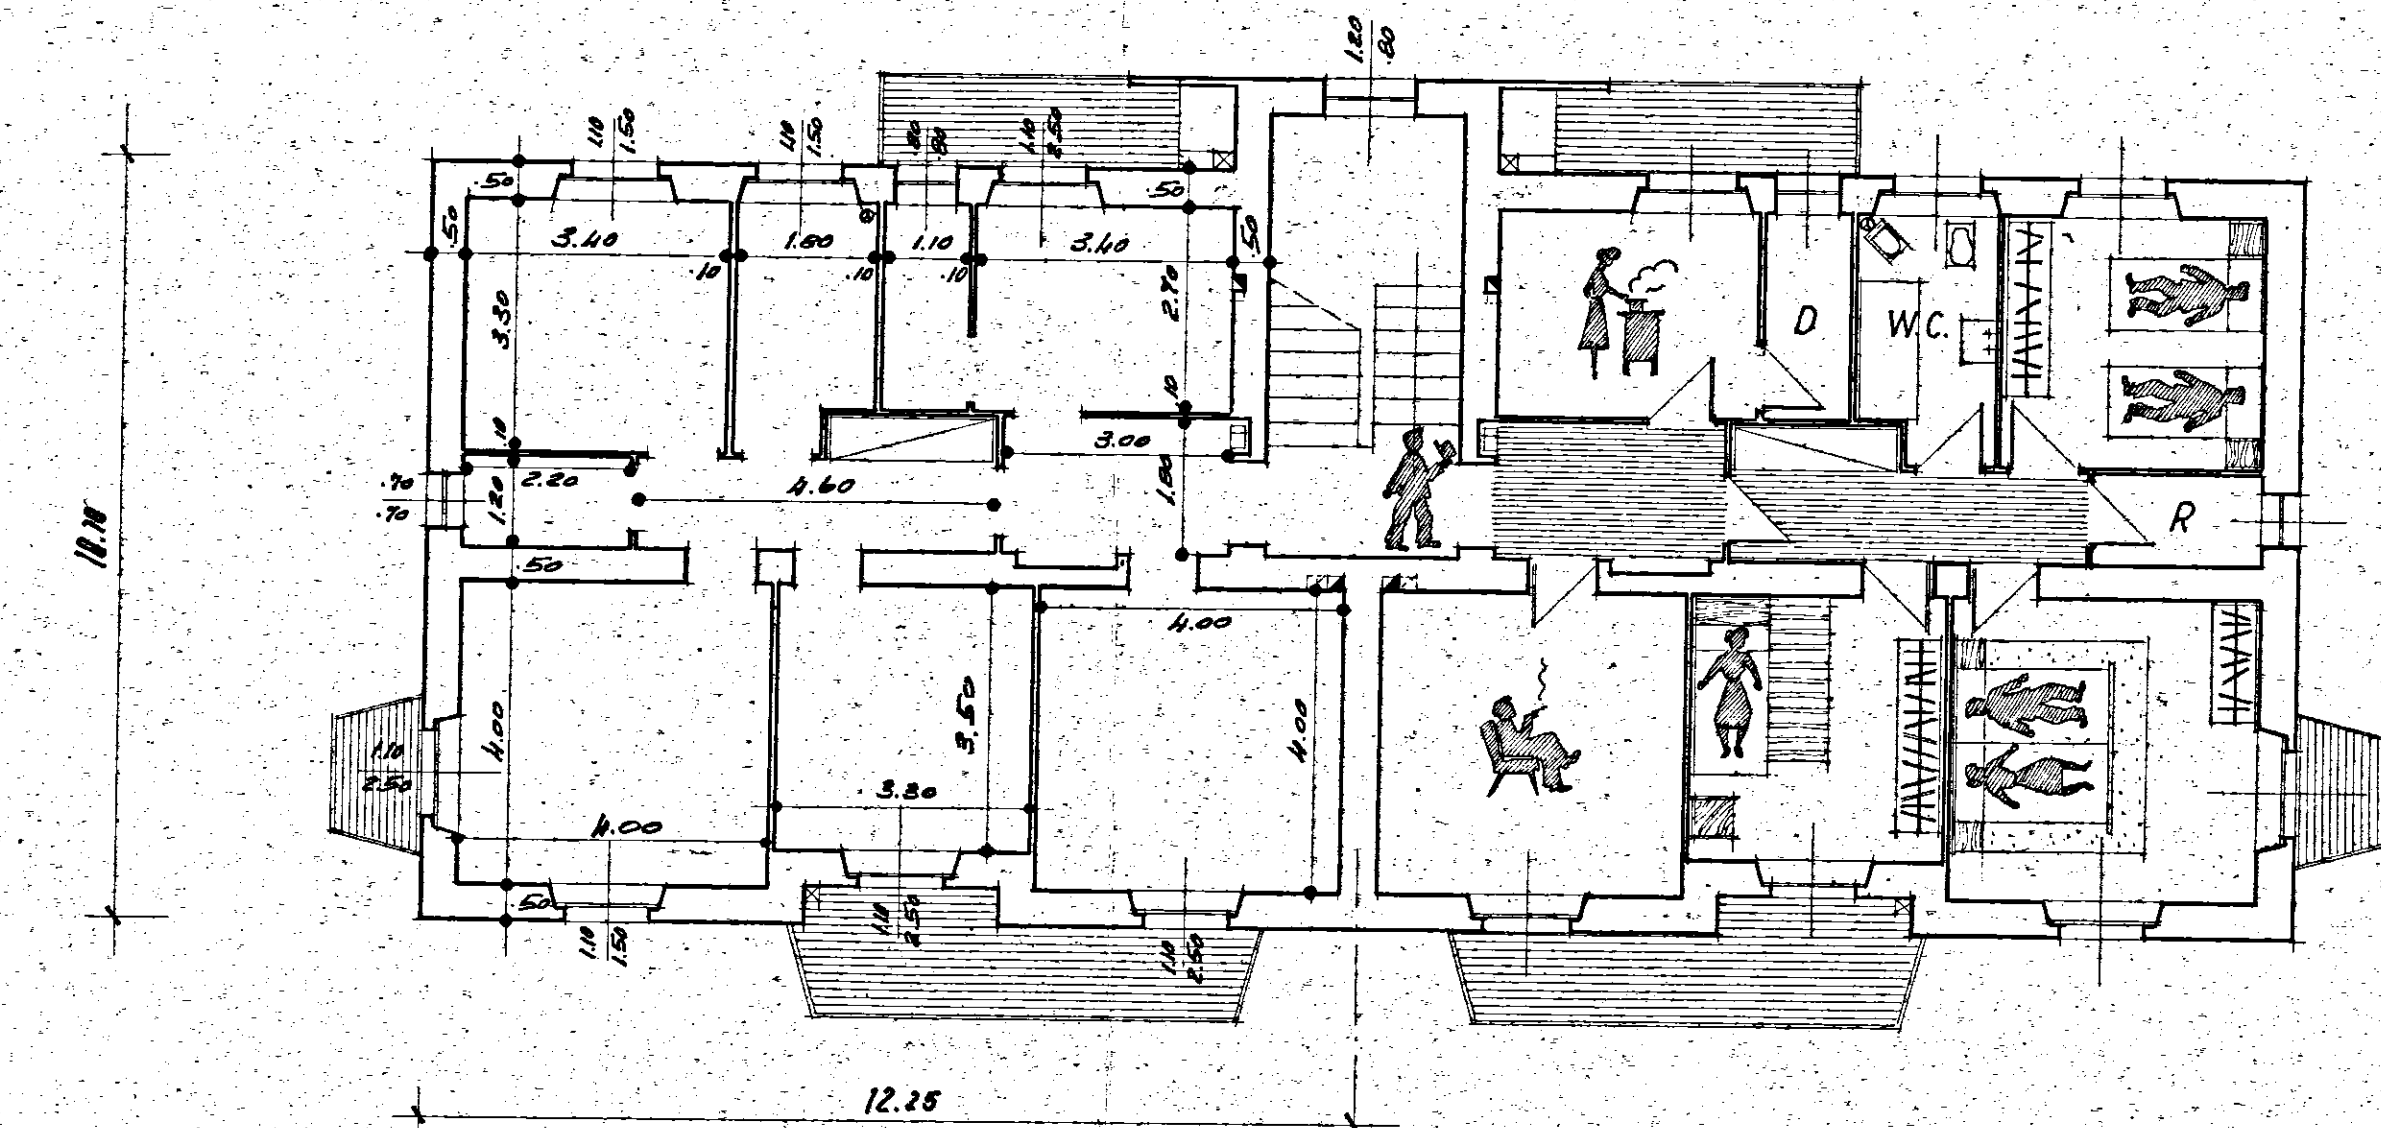
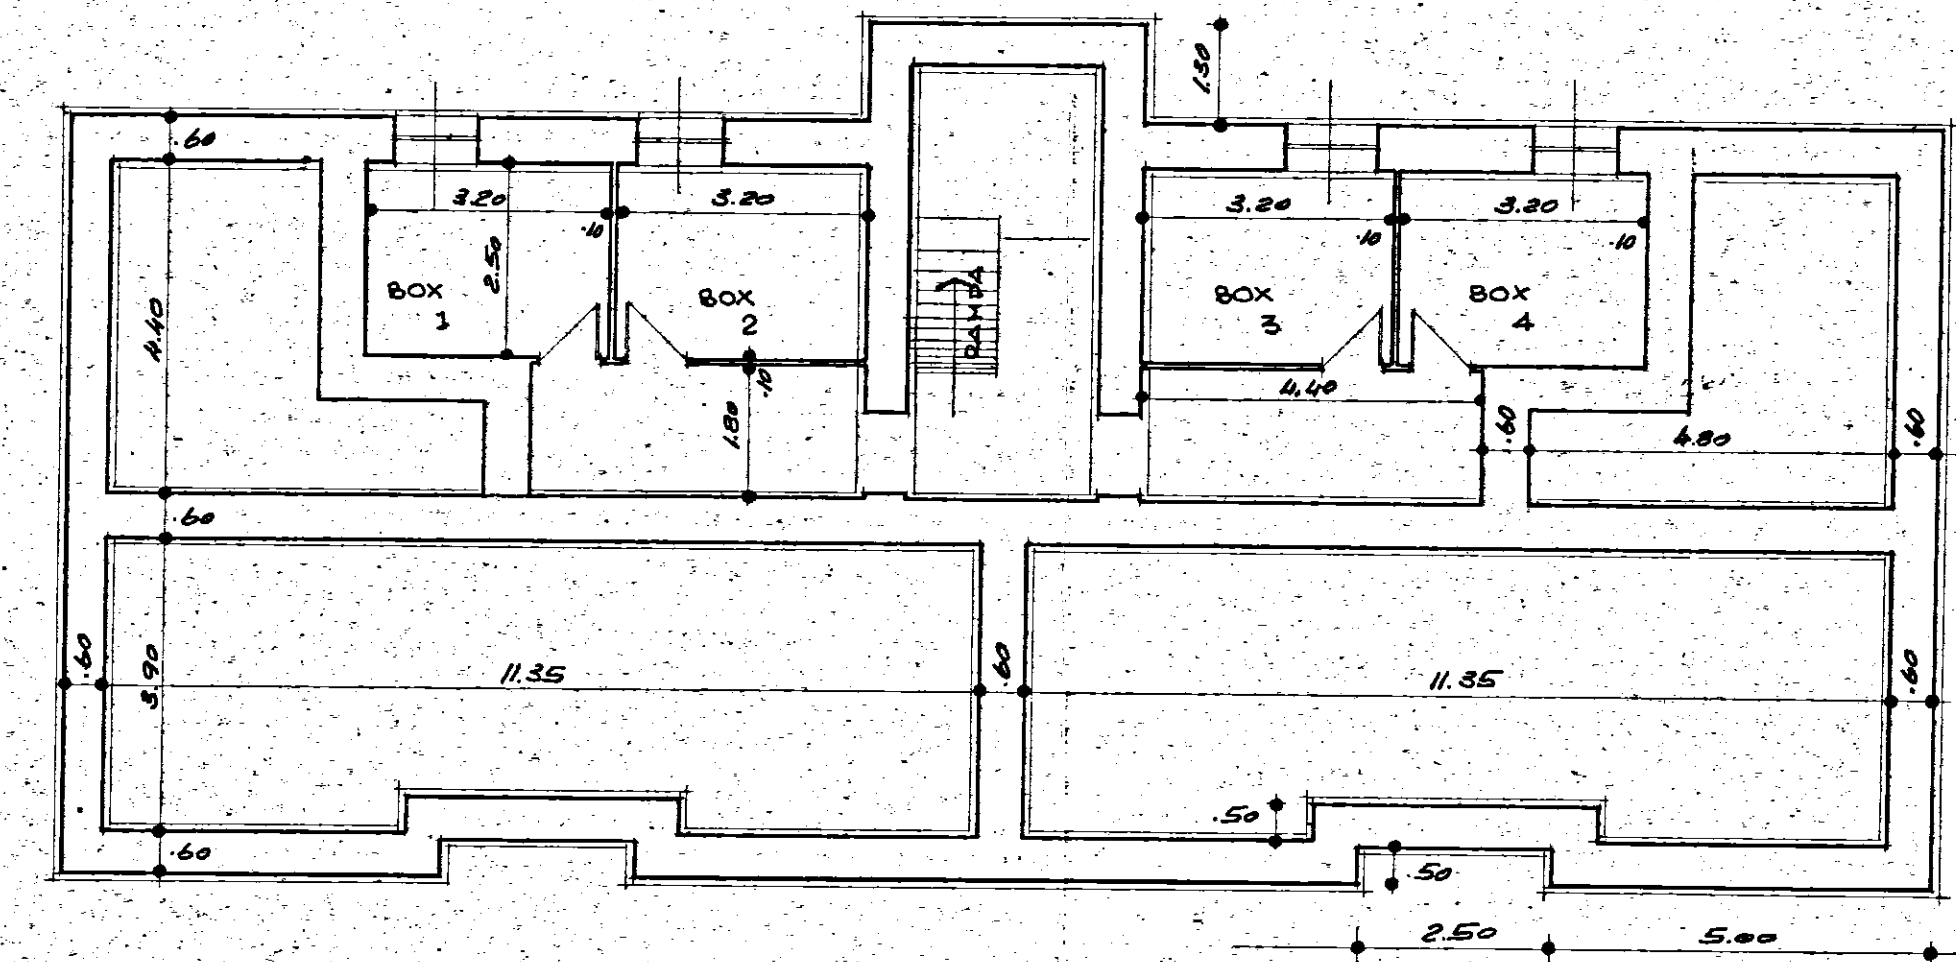


 

GESTIONE INA-CASA - ISTITUTO AUTONOMO CASE POPOLARI DI BRINDISI
Piano incremento occupazione operaia - Legge 25-11-1955, n. 1148

PROGETTO PER LA COSTRUZIONE DI CASE
PER LAVORATORI IN CAROVIGNO

TAV. N. 	EDIFICIO n. 3 DIANTE SCALA 1:100	PROGETTO: GRUPPO GIANNICO ARCH. M. GIANNICO ARCH. A. MARSELLA ARCH. F. PADULA TARANTO LI 1.5.1959
---	--	---