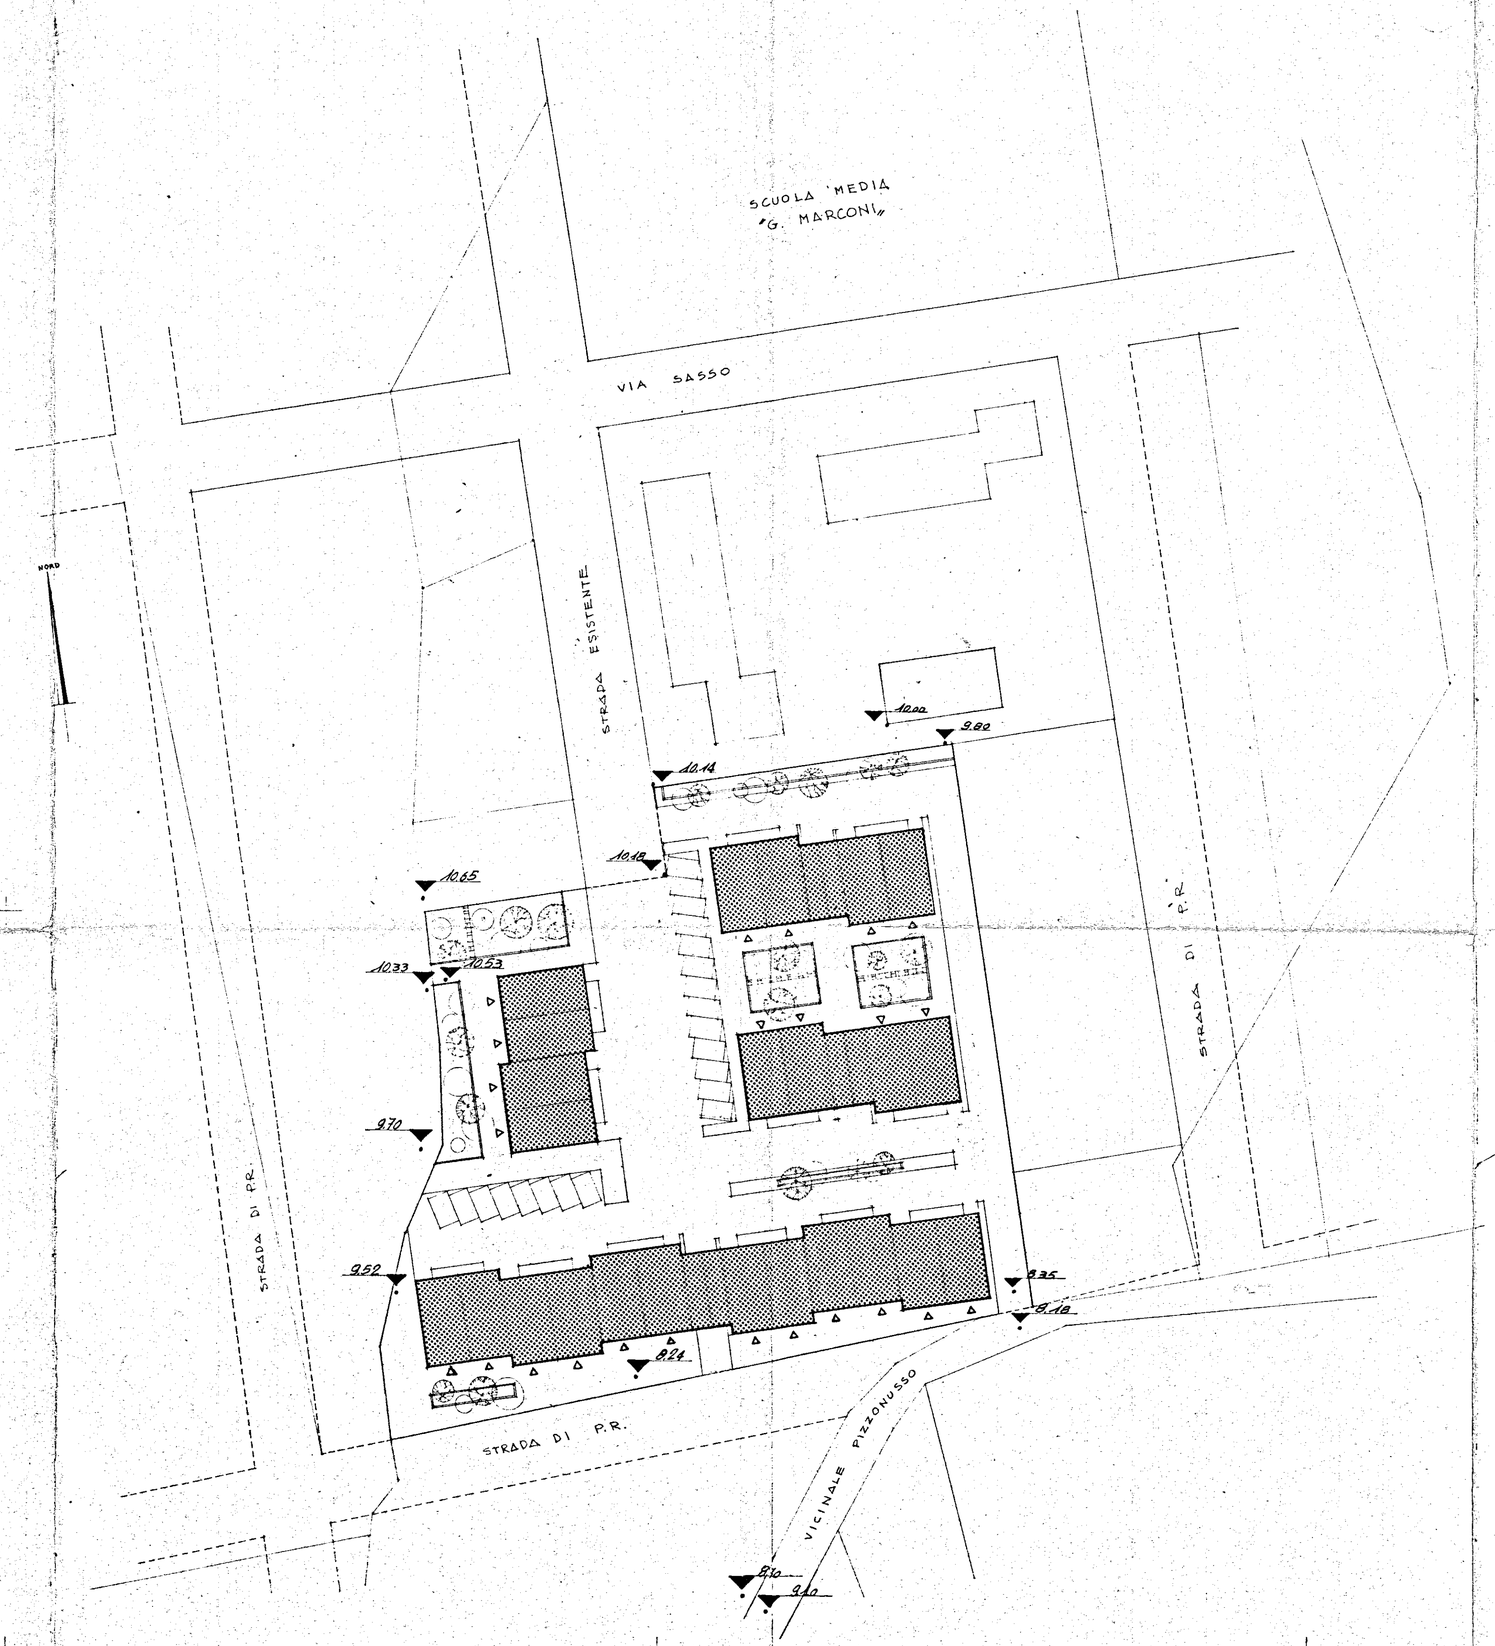I.A.C.P. BRINDISI	INTERVENTO Nº D.M.	LEGGE 30-12-1960 Nº 1676		
PROGETTO PER LA COSTRUZIONE DI Nº 24 ALLOGGI PER LAVORATORI AGRICOLI DIPENDENTI IN MESAGNE (BRINDISI)		DATA: 17 Giugno 69	AGG.	Nº
		AGG.	AGG.	
PLANIMETRIA GENERALE		RAPP. 1:500		
UFFICIO TECNICO I.A.C.P.	PROGETTO			
	DIR. LAVORI			
	STRUTT. E CALC.			
				DISEGN.
				CONTR.