


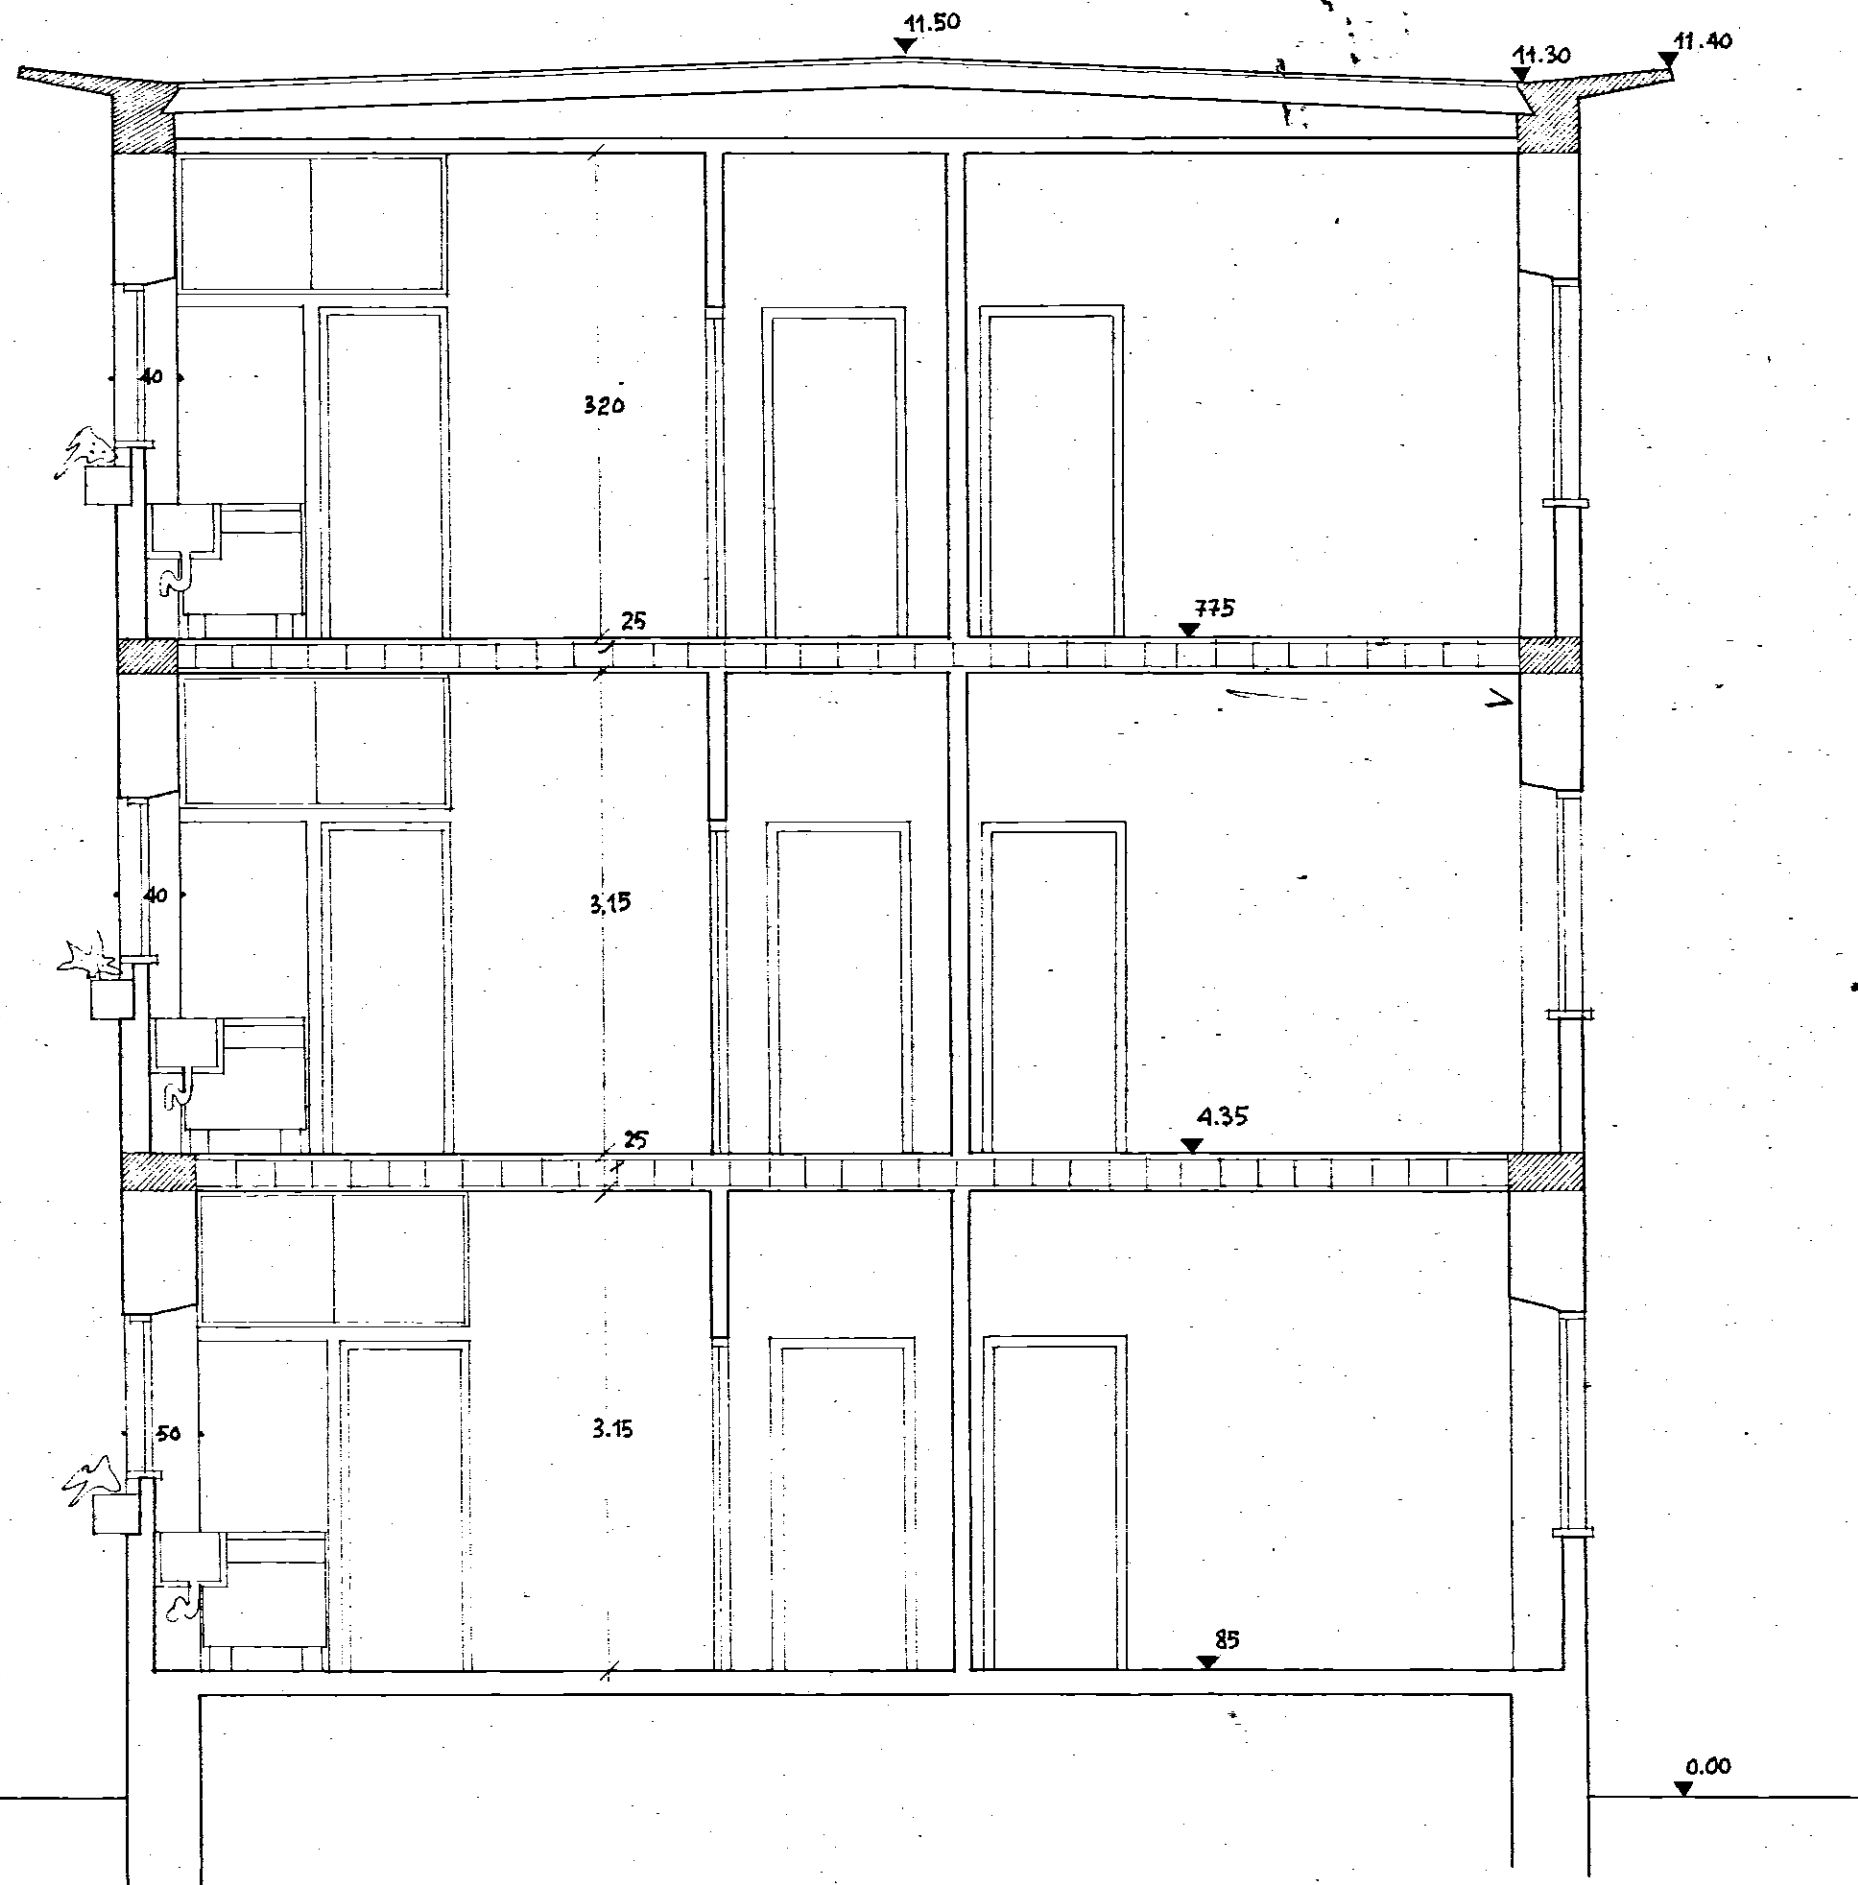

DOTT. ARCH. GIAN PAOLO ROTONDI VIA VITT. VENETO 84 - ROMA TEL. 45022		I.N.A. CASA - IST. AUTONOMO PER LE CASE POPOLARI DELLA PROV. DI BRINDISI - COMUNE DI OSTUNI - PROGETTO		DATA	10	MARZO	1950
		P.Q.S. CASE PER LAVORATORI - TIPO 'B'		PROT.	0	0	1
DIS. SEZIONE TRASVERSALE G-D		RAPP.		1:50			
TAVOLA N.	4	AGGIORNAMENTI	DATA	ARCH.	RIFERIMENTO ALLA TAV. N.		
DIS.		a			SOSTITUISCE LA TAV. N.		
		b			SOSTITUITO DALLA TAV. N.		
		c					
		d					
		e					
		COPIE					