STUDIO INGEGNERI CICIRILLO & MARASCO - LECCE	VIA S. TOMMASO, 14 TEL. 4352 - 34.47
INA - CASA 2° SETTENNIO	DATA
PLANIMETRIA GENERALE COOP.	TAV. N. 1
VIA TOR PISANI & VIA NUOVA	SCALA 1:500
PROGETTISTI: ARCH. C. AYMONINO - INGG. F. CICIRILLO - G. MARASCO PIAZZA CAIROLI 2 BRINDISI	

COMUNE DI BRINDISI
20 GEN 1989
APPROVATO
a condizione

L'INGEGNERE DIRIGENTE

IL SINDACO
(Cat. Uff. Rag. Manlio Pato)

MUNICIPIO BRINDISI

⊗ PRESA FOGNATURA

⊙ " ELETTRICITA'

⊠ " ACQUA

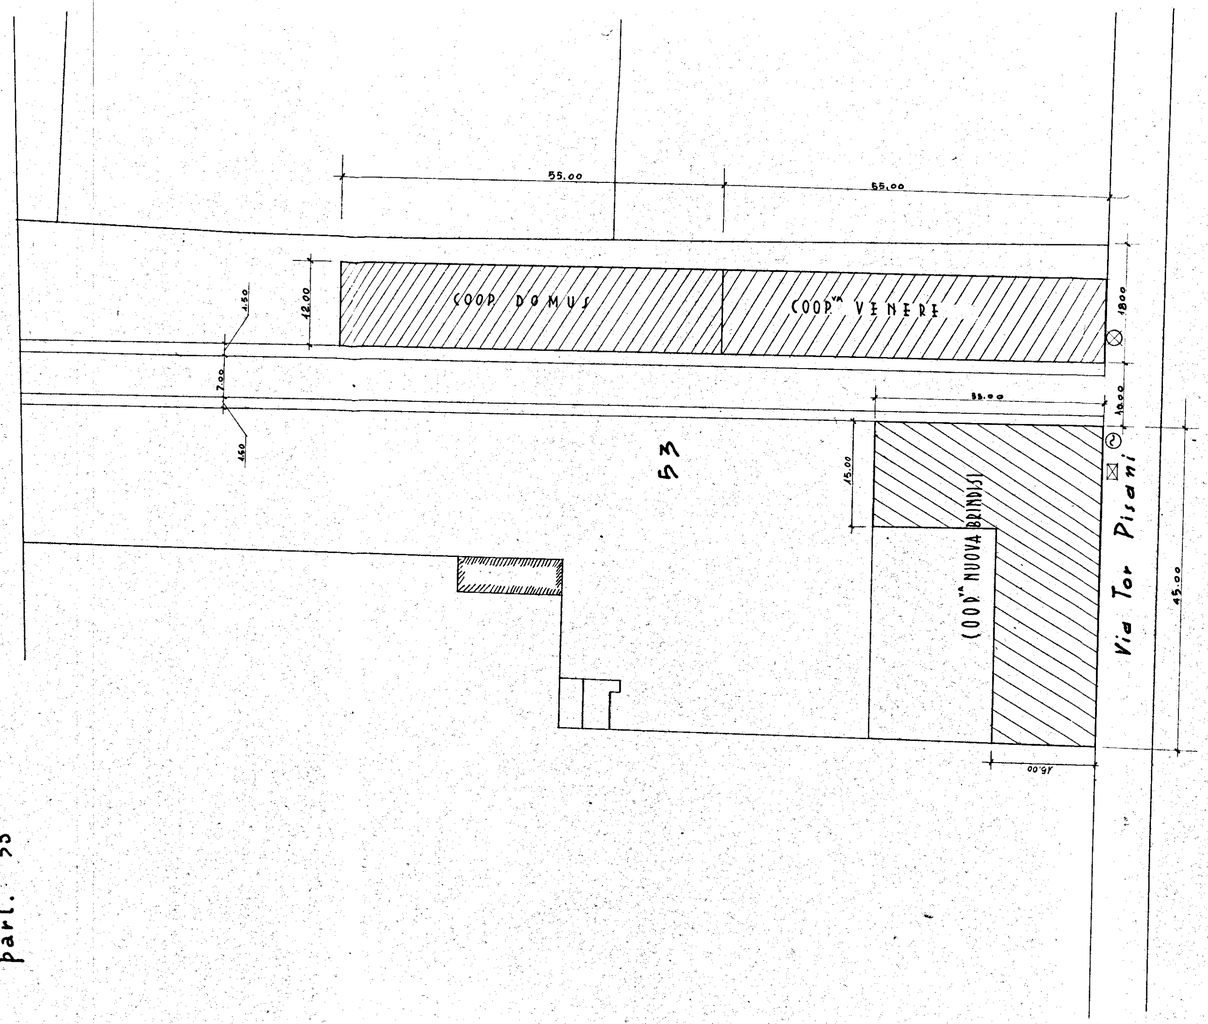

Com. di Brindisi
Fg. 54 - Scala 1:500
part. 53