



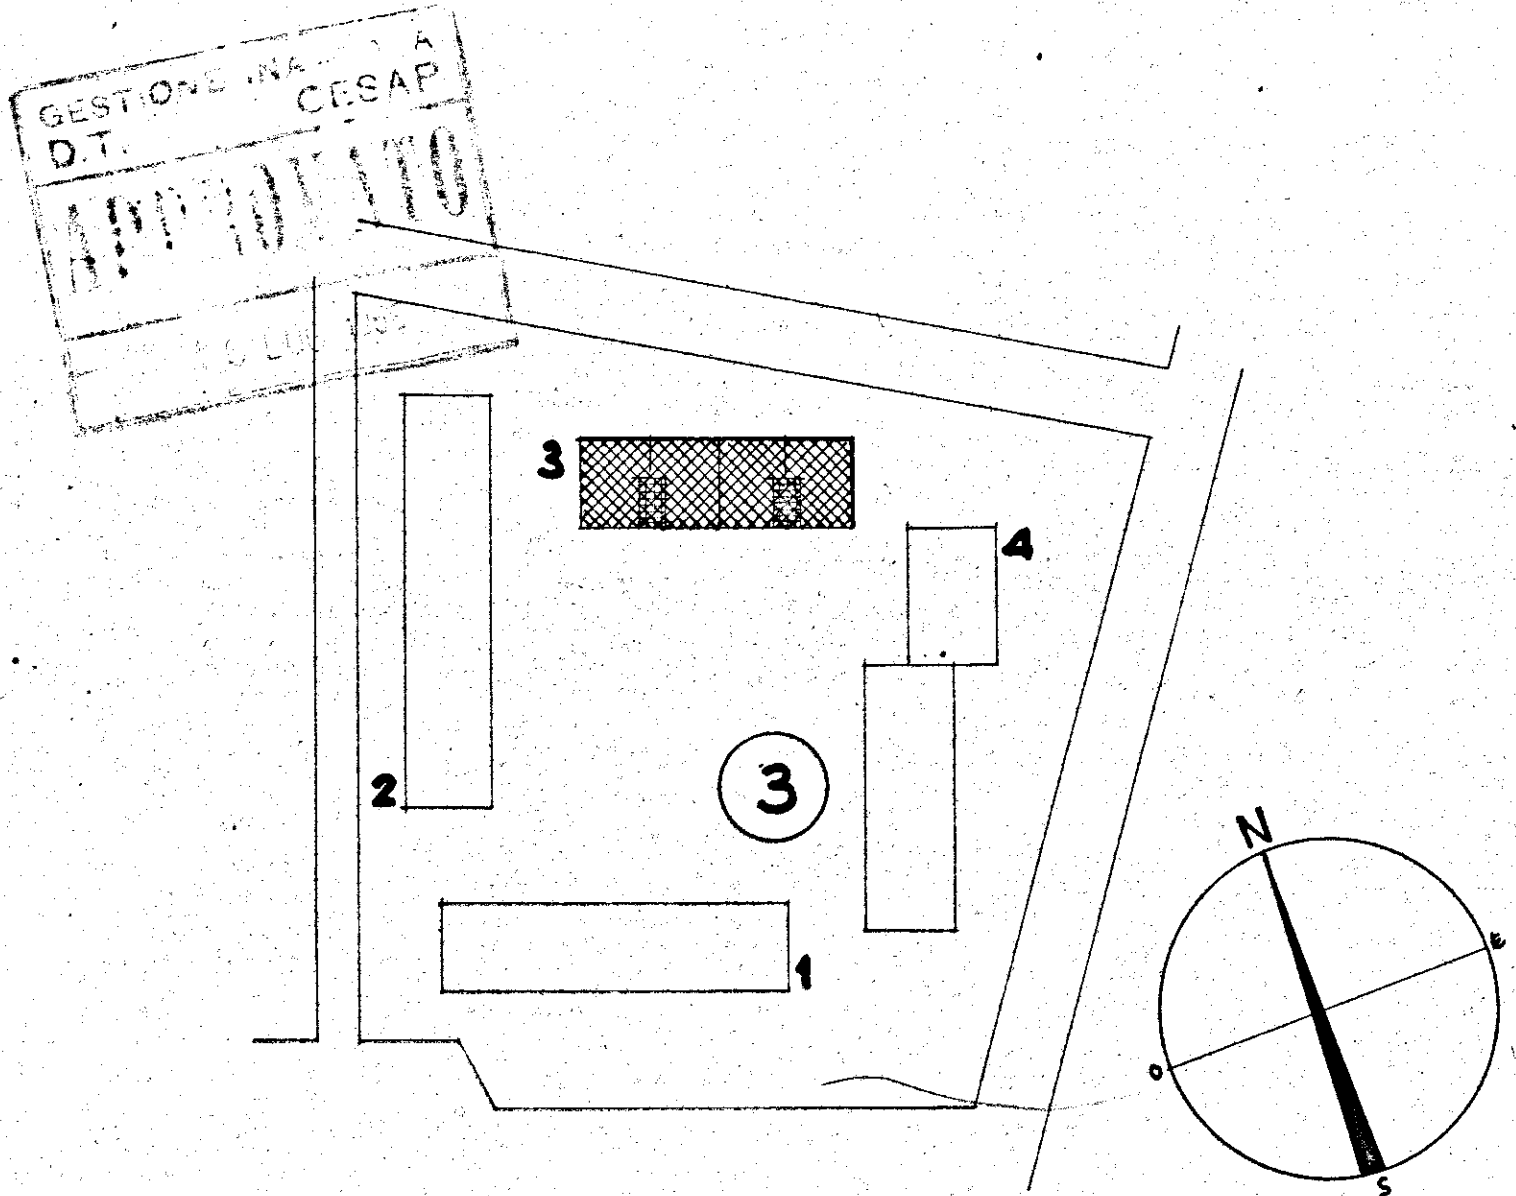

PROGETTISTI
ARCH. GIUSEPPE AMENDOLA - CAPOGRUPPO
MARIA TERESA SARNO
CECILIA VARETTI
LUIGI CREMONA
ALDO VILLANI



DIS. 69
PIANTA PIANO FONDAZIONI
RAPP. 1:100

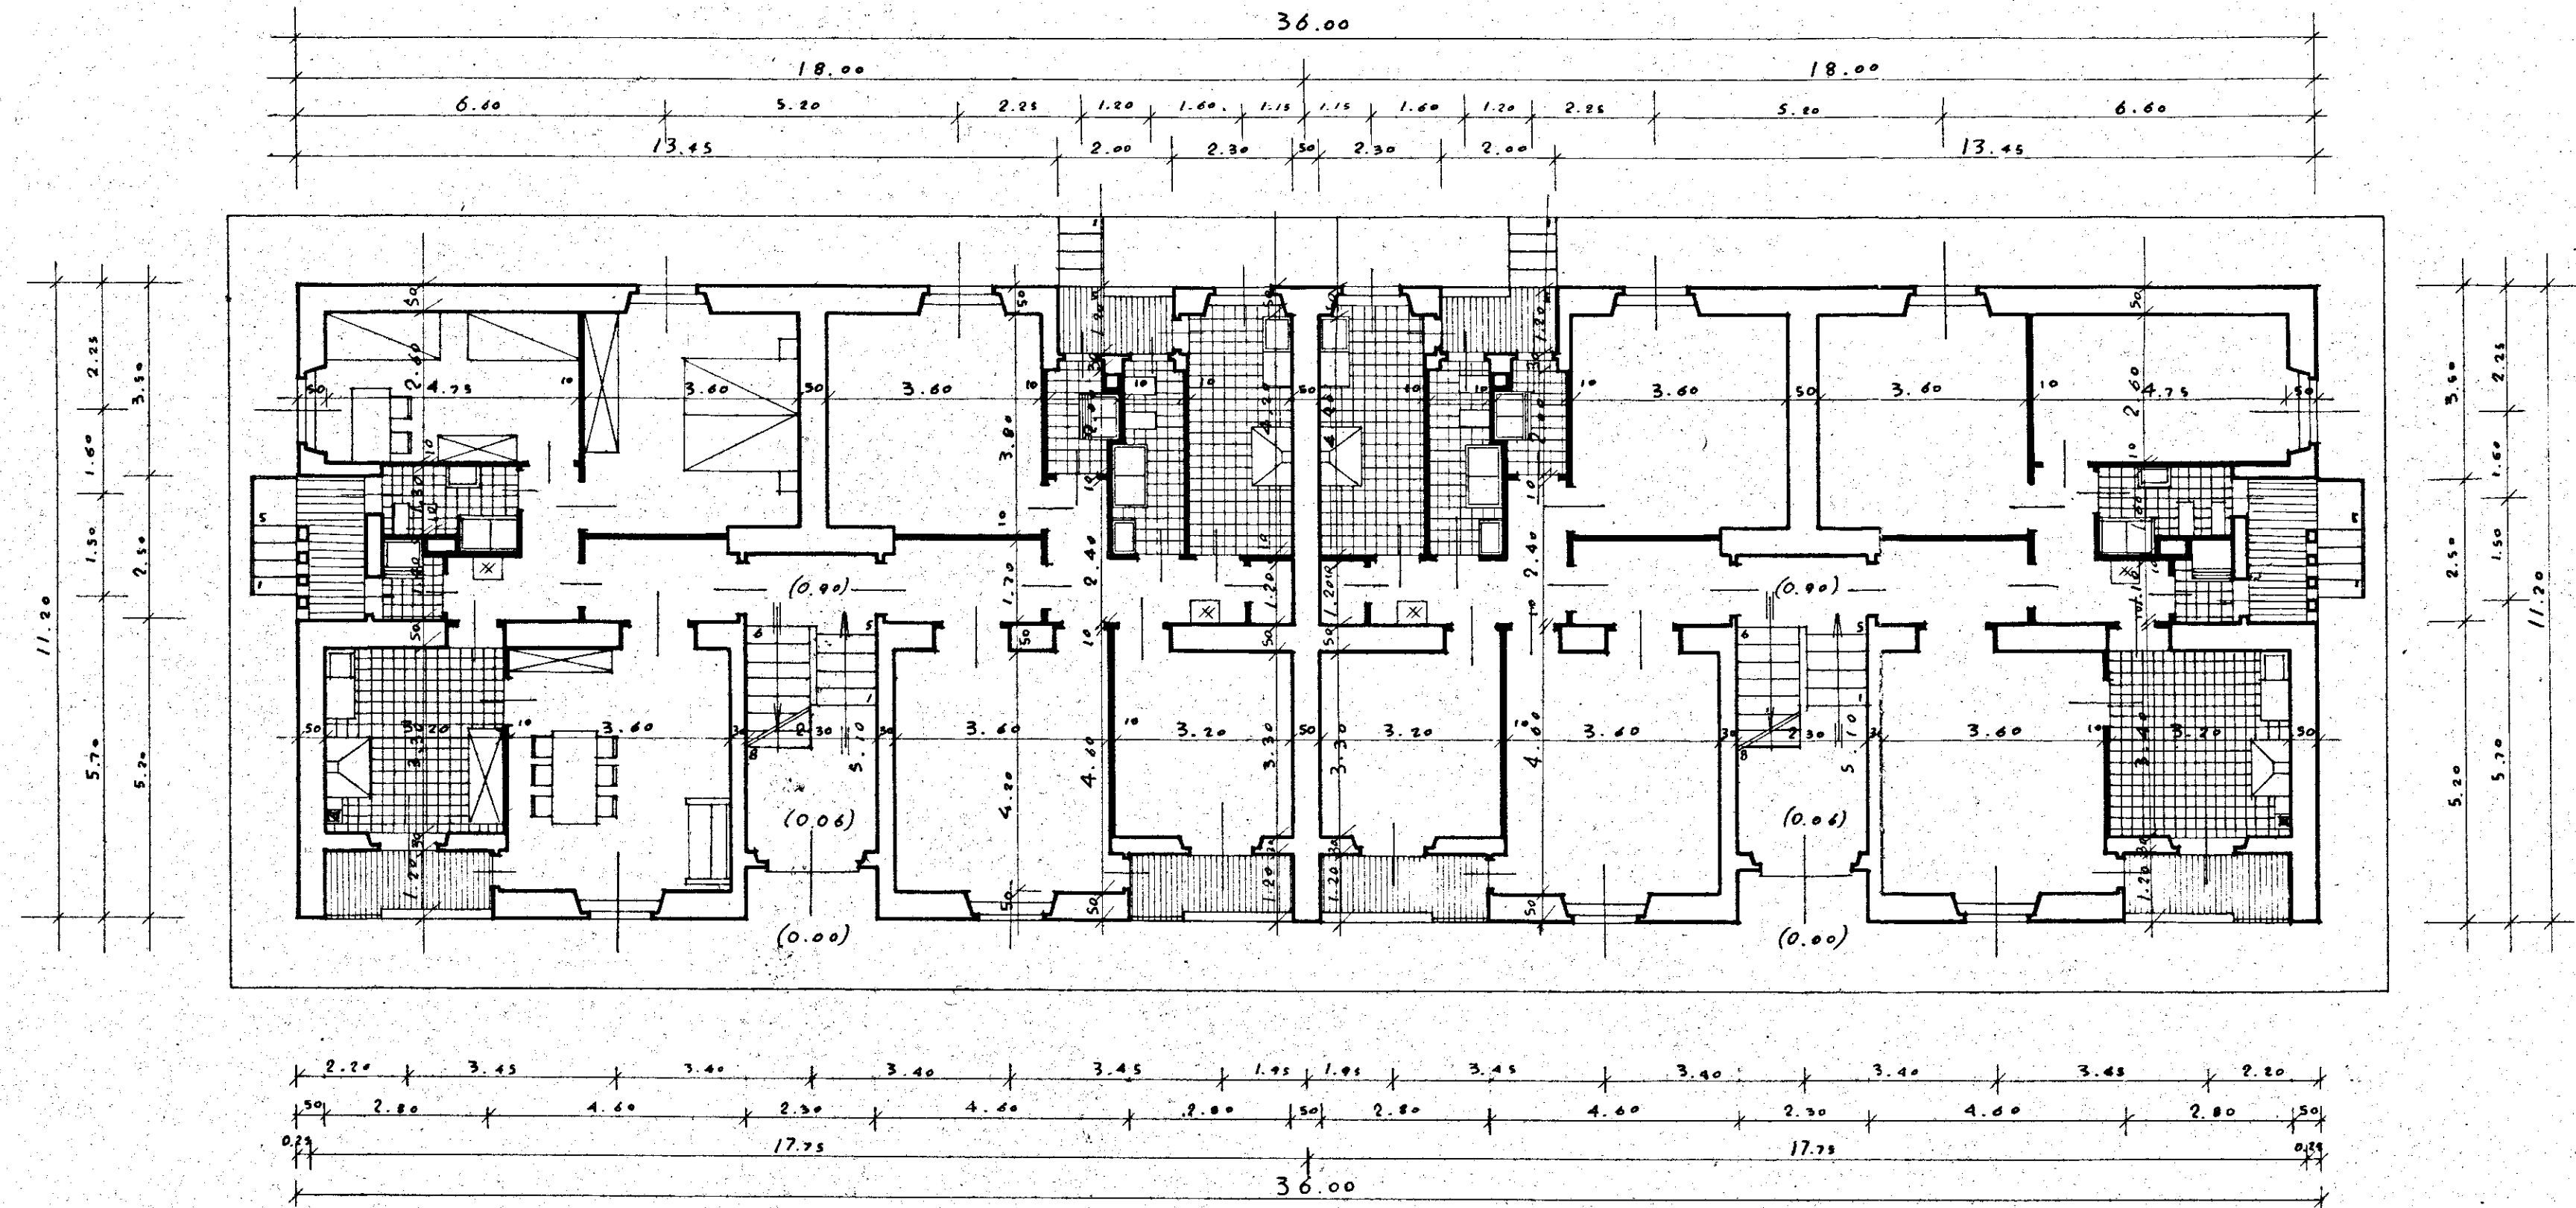