


COMUNE DI BRINDISI

VERBALE DI ALLINEAMENTI E QUOTE DEL
FABBRICATO N° 3.4 IN S. ELIA EST PER CONTO
DELL'ISTITUTO AUTONOMO CASE POPOLARI

scala 1 1000

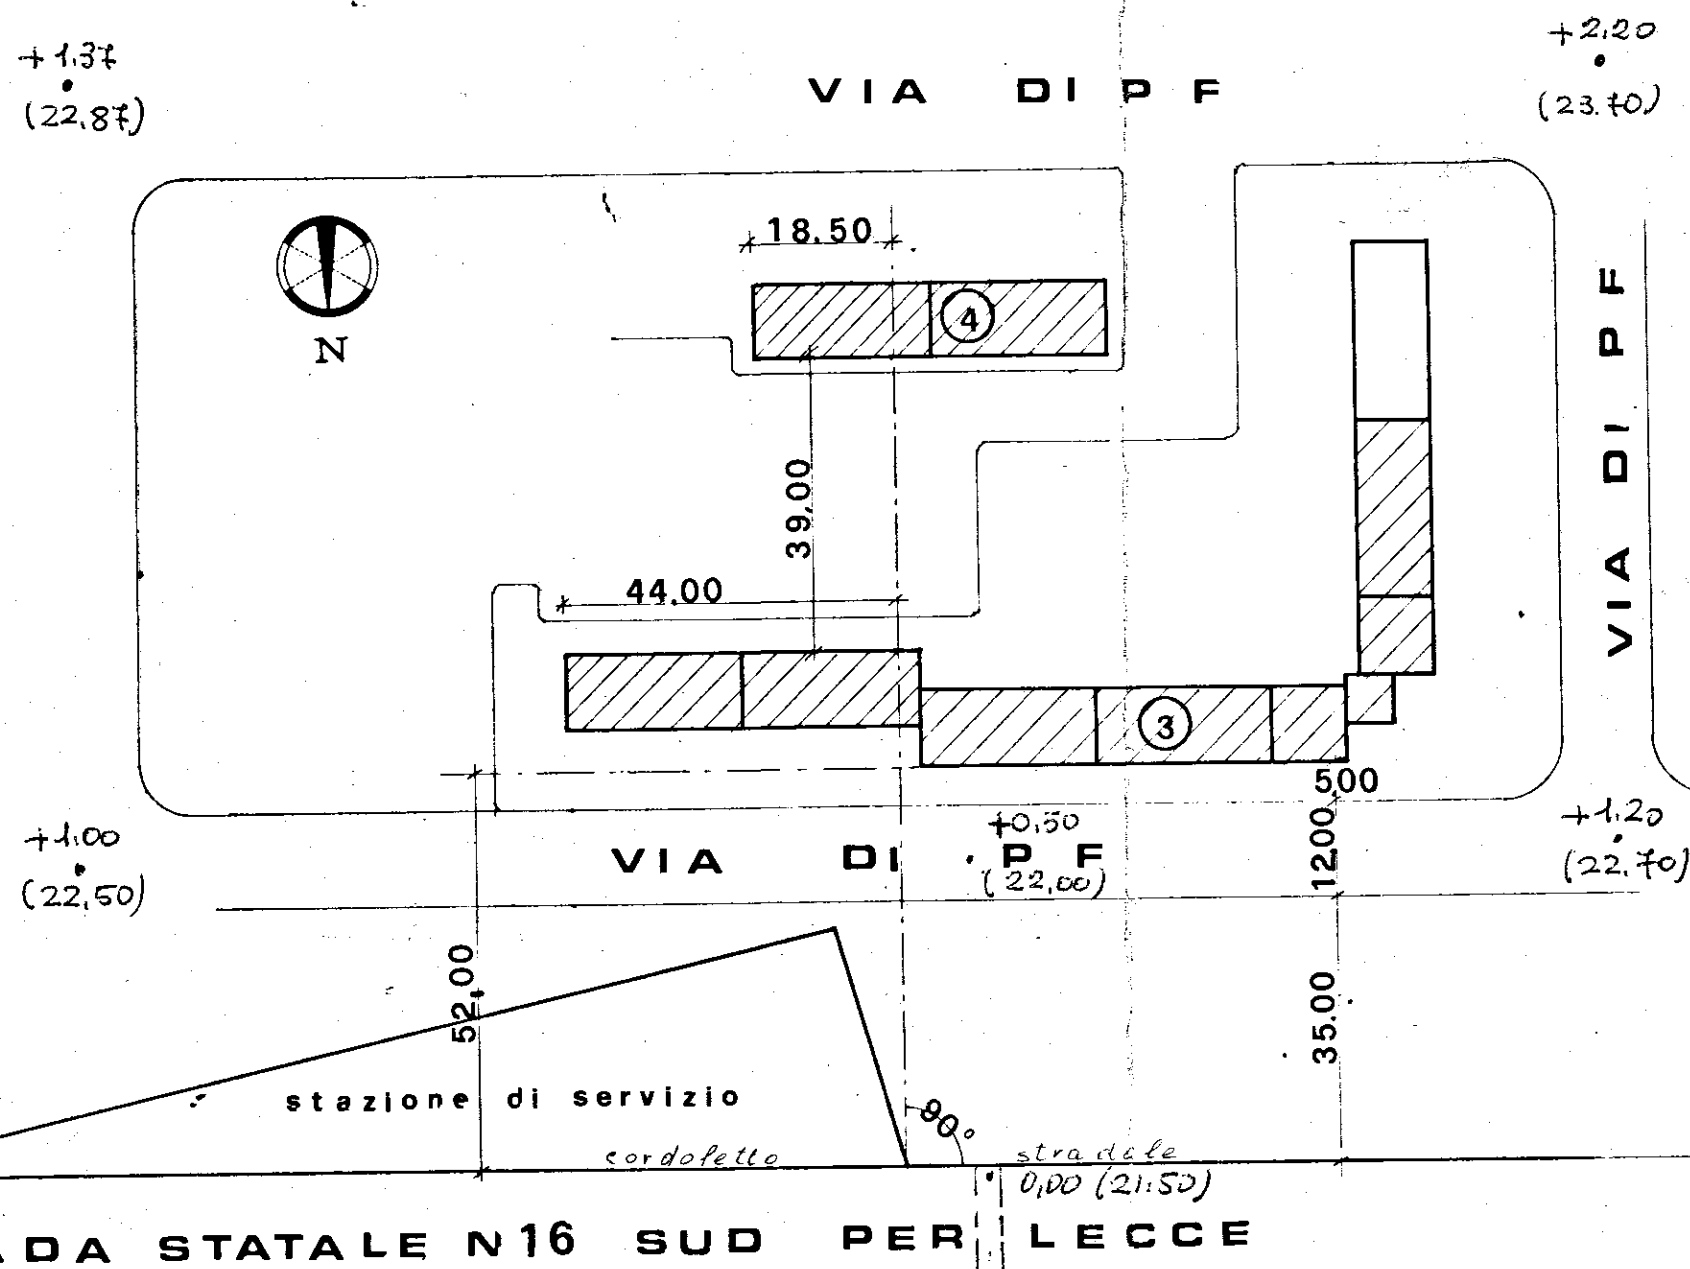

ponticello - La quota 0,00 è posta sull'asse
del ponticello in corrispondenza
della banchina.