


ISTITUTO AUTONOMO PER LE CASE POPOLARI PER LA PROVINCIA DI BRINDISI


PROGETTO DI CASE POPOLARI *Ostuni 5° Cella*

PIANTE - SCALA 1:100


in Gargano

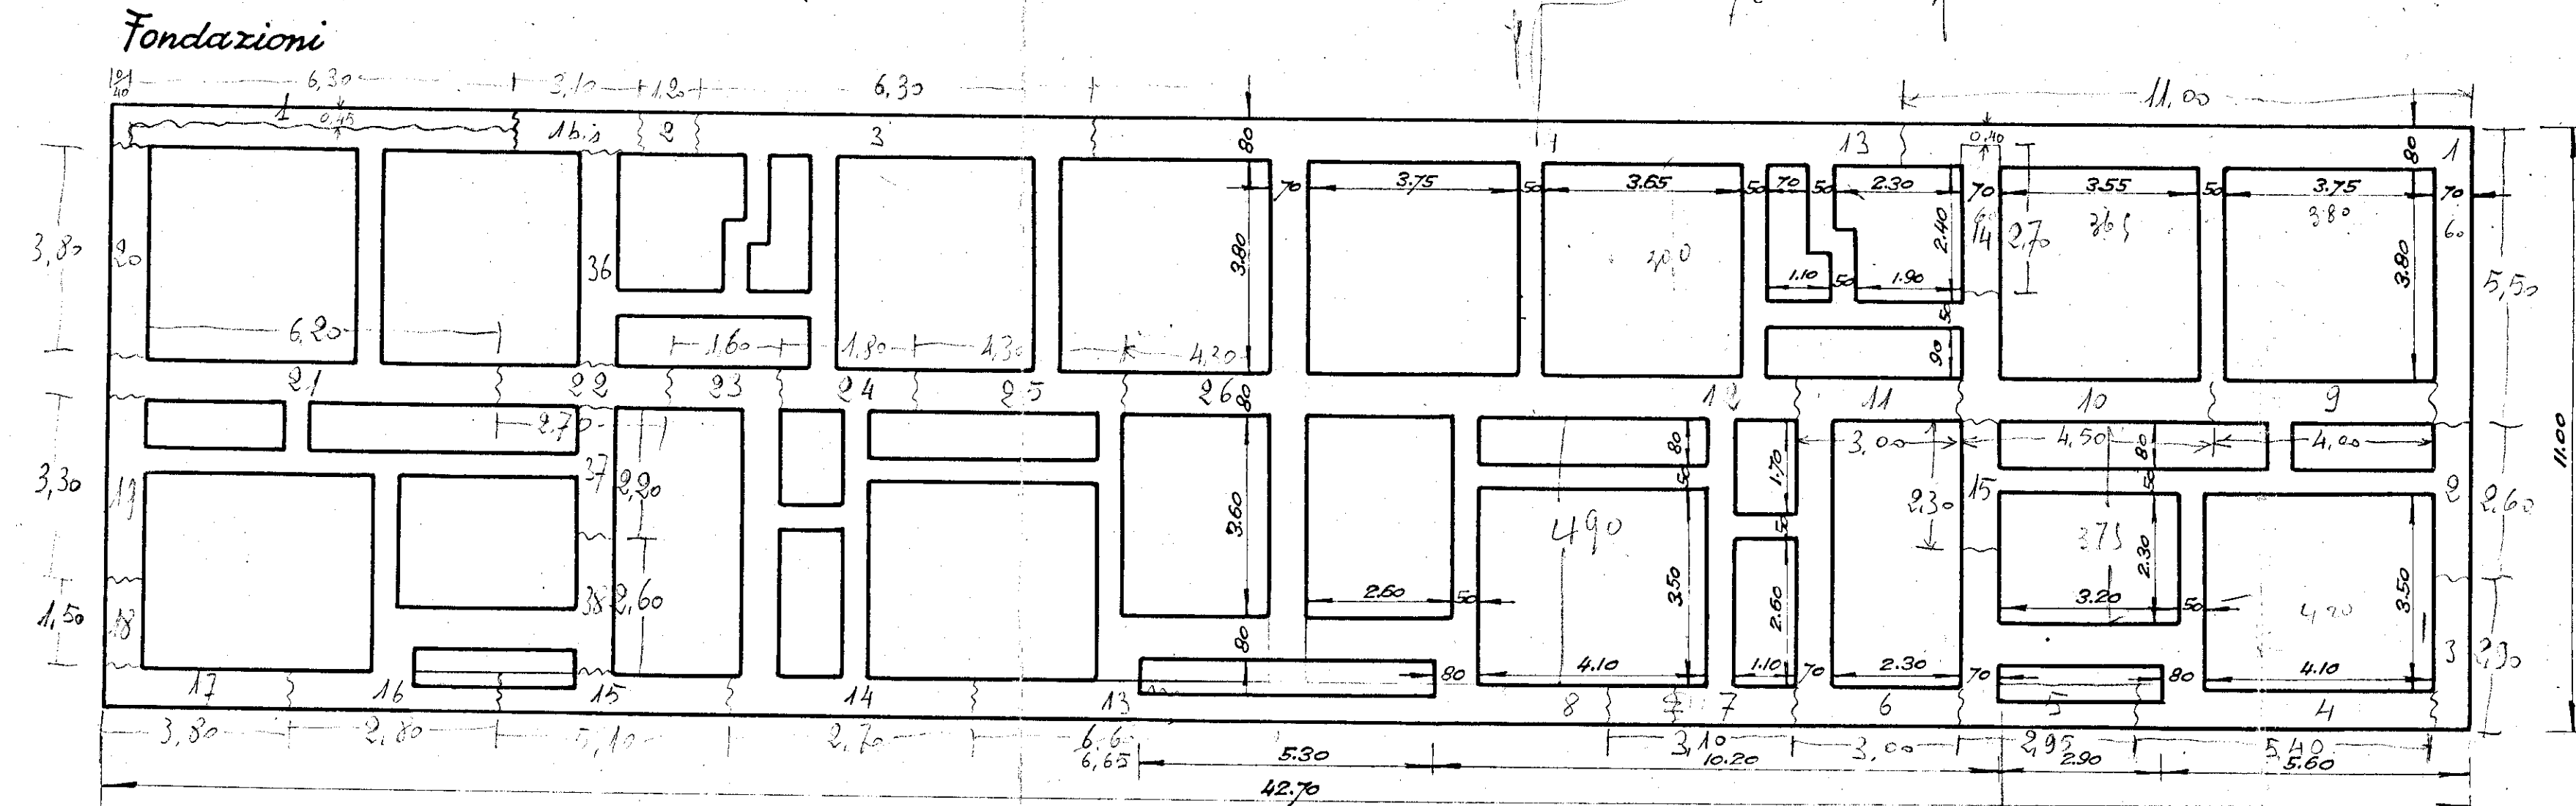

Piano rialzato

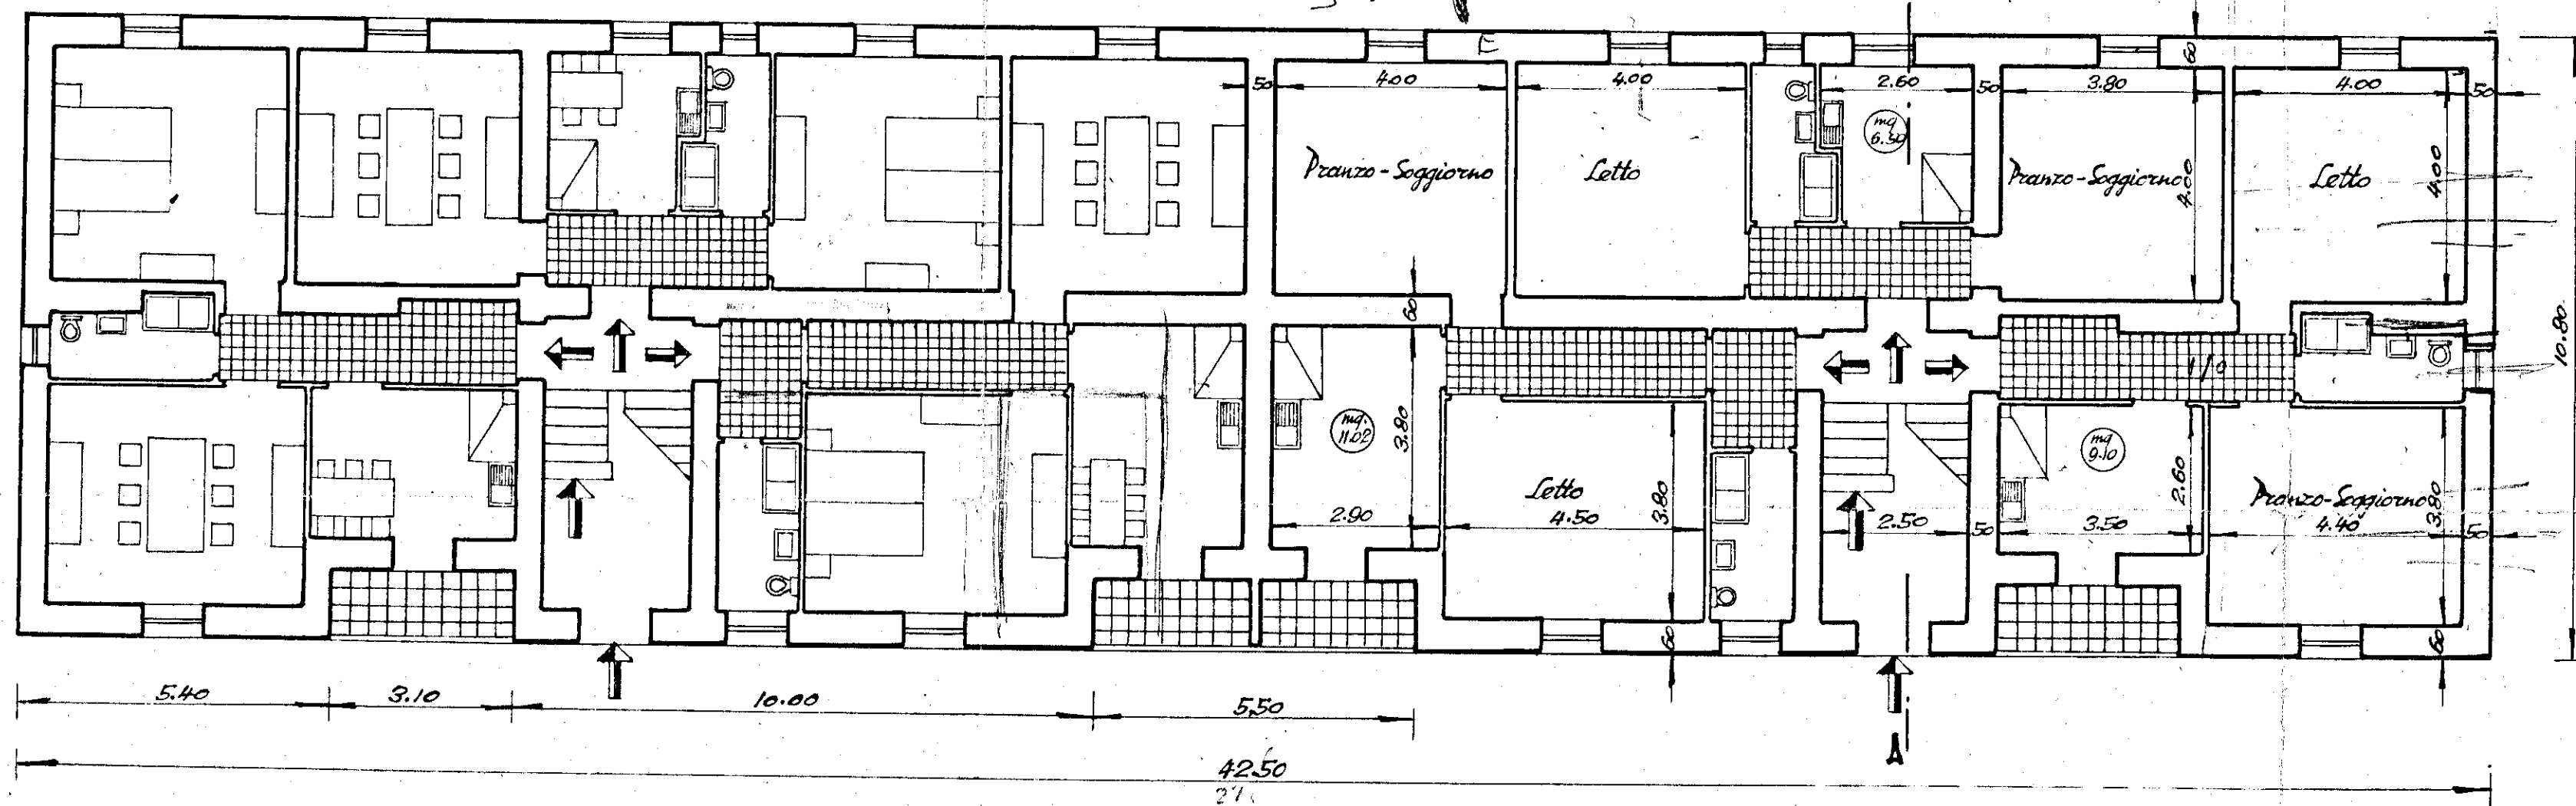

Primo piano

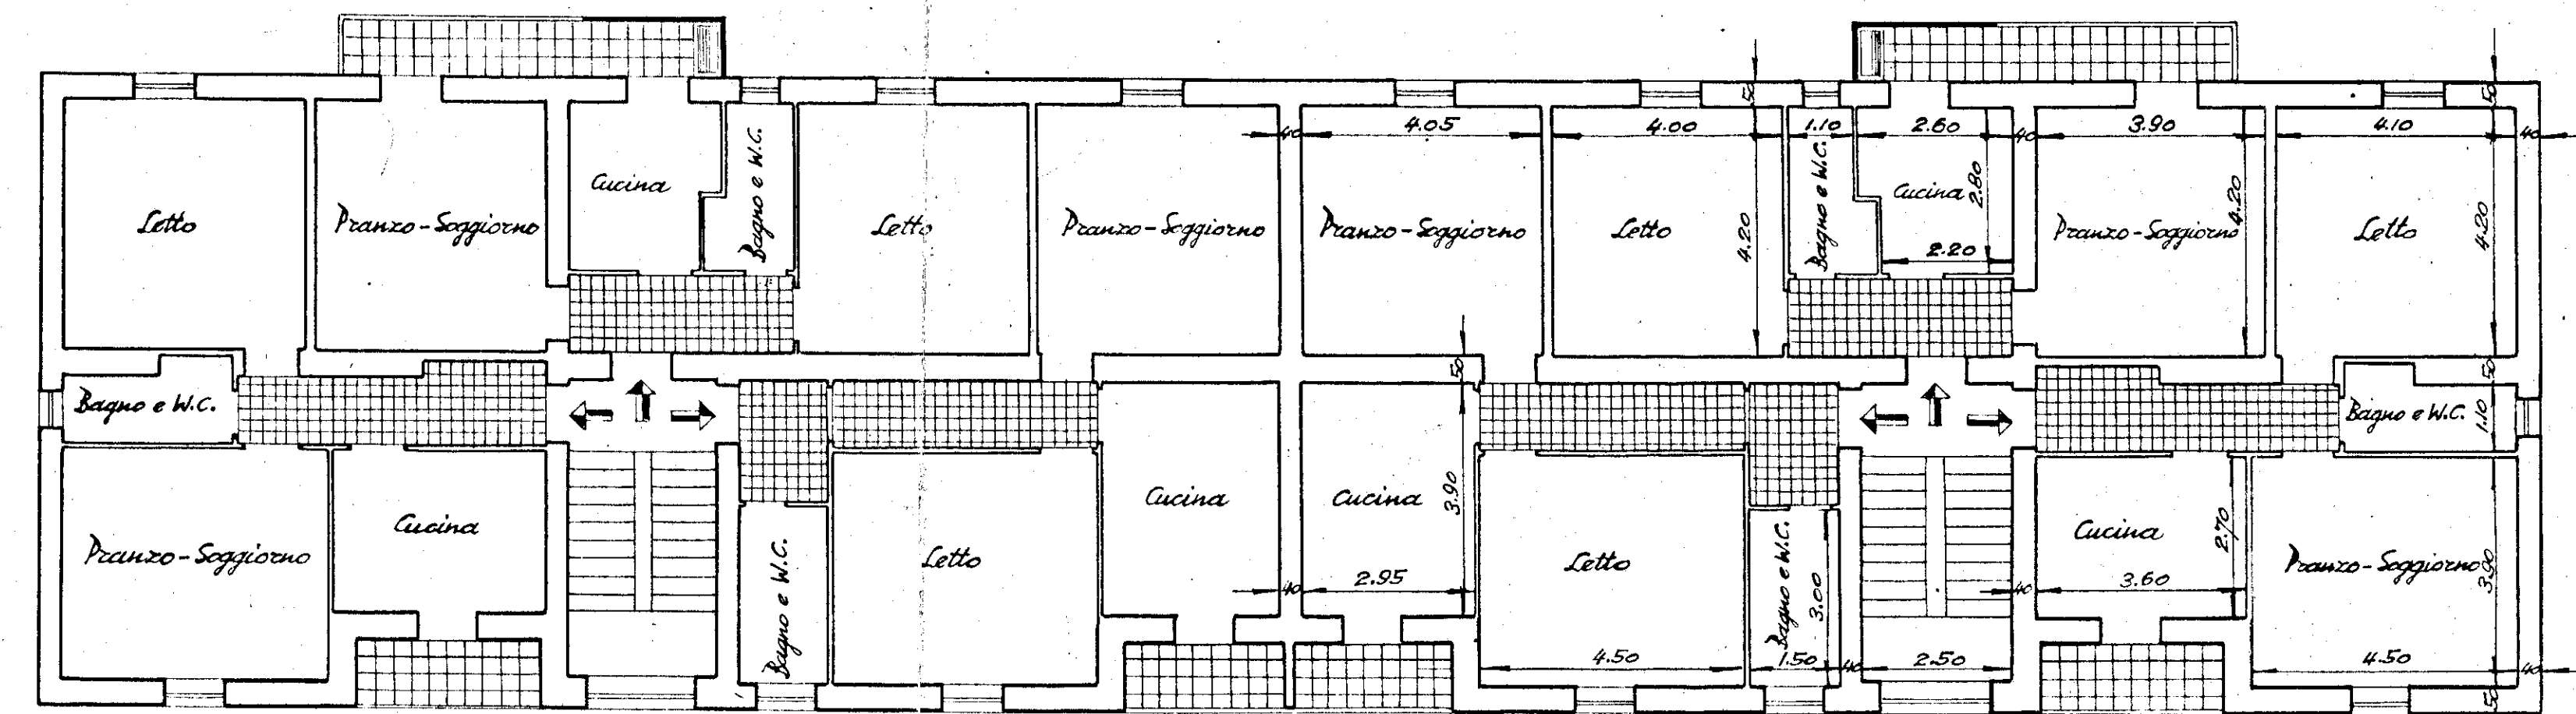

Secondo piano

