



ISTITUTO AUTONOMO CASE POPOLARI PER LA PROVINCIA DI BRINDISI

PROGETTO CASE POPOLARI (LEGGE 640) TIPO A

PROSPETTO LATO SCALE - SCALA 1:100

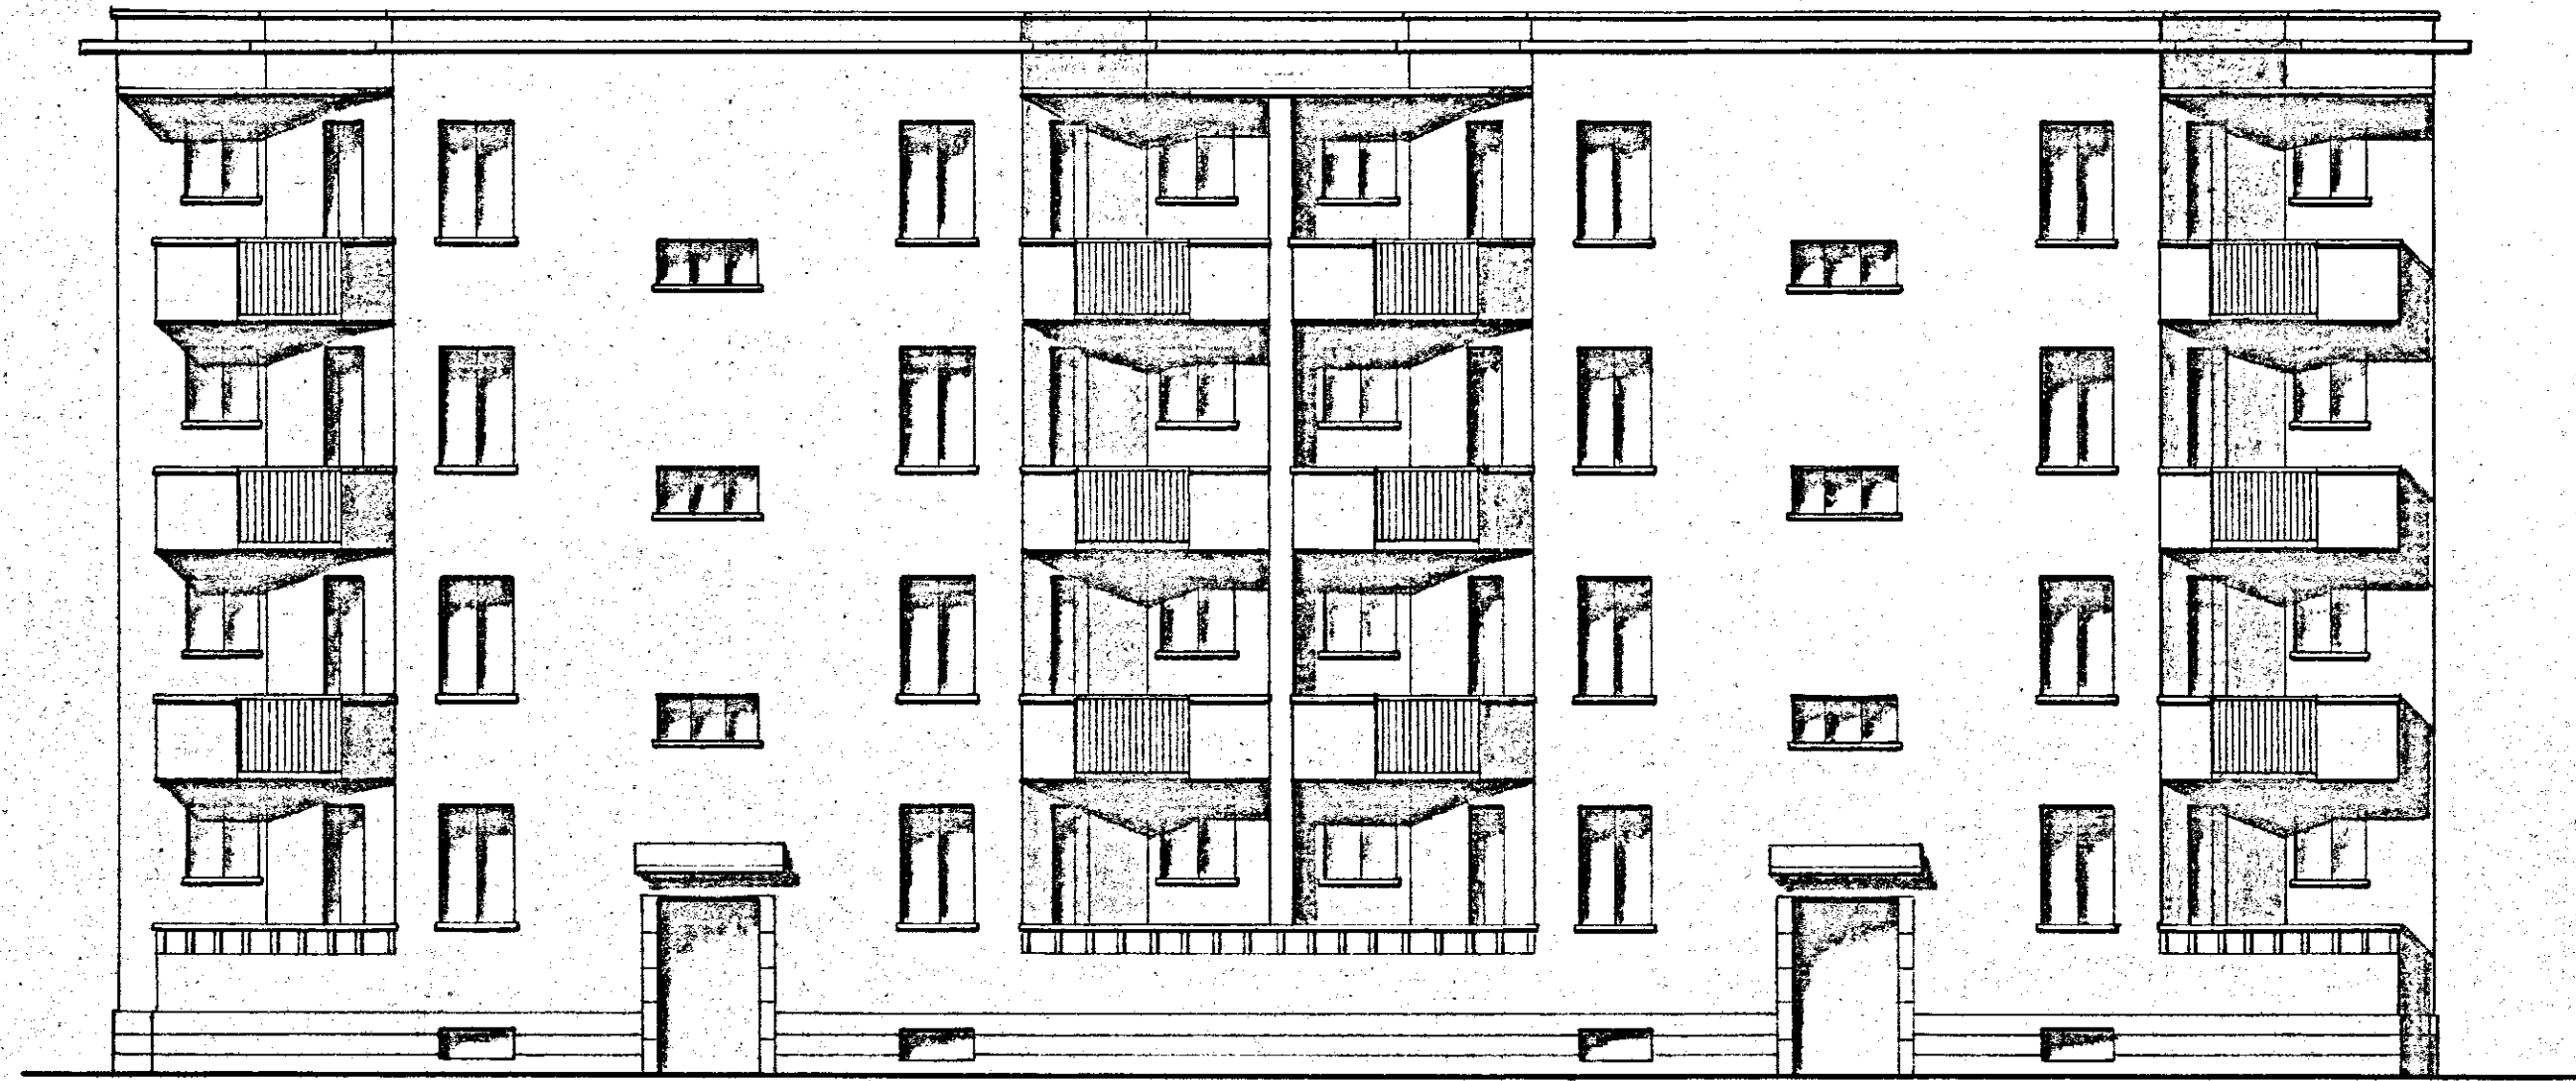

PROSPETTO POSTERIORE - SCALA 1:100

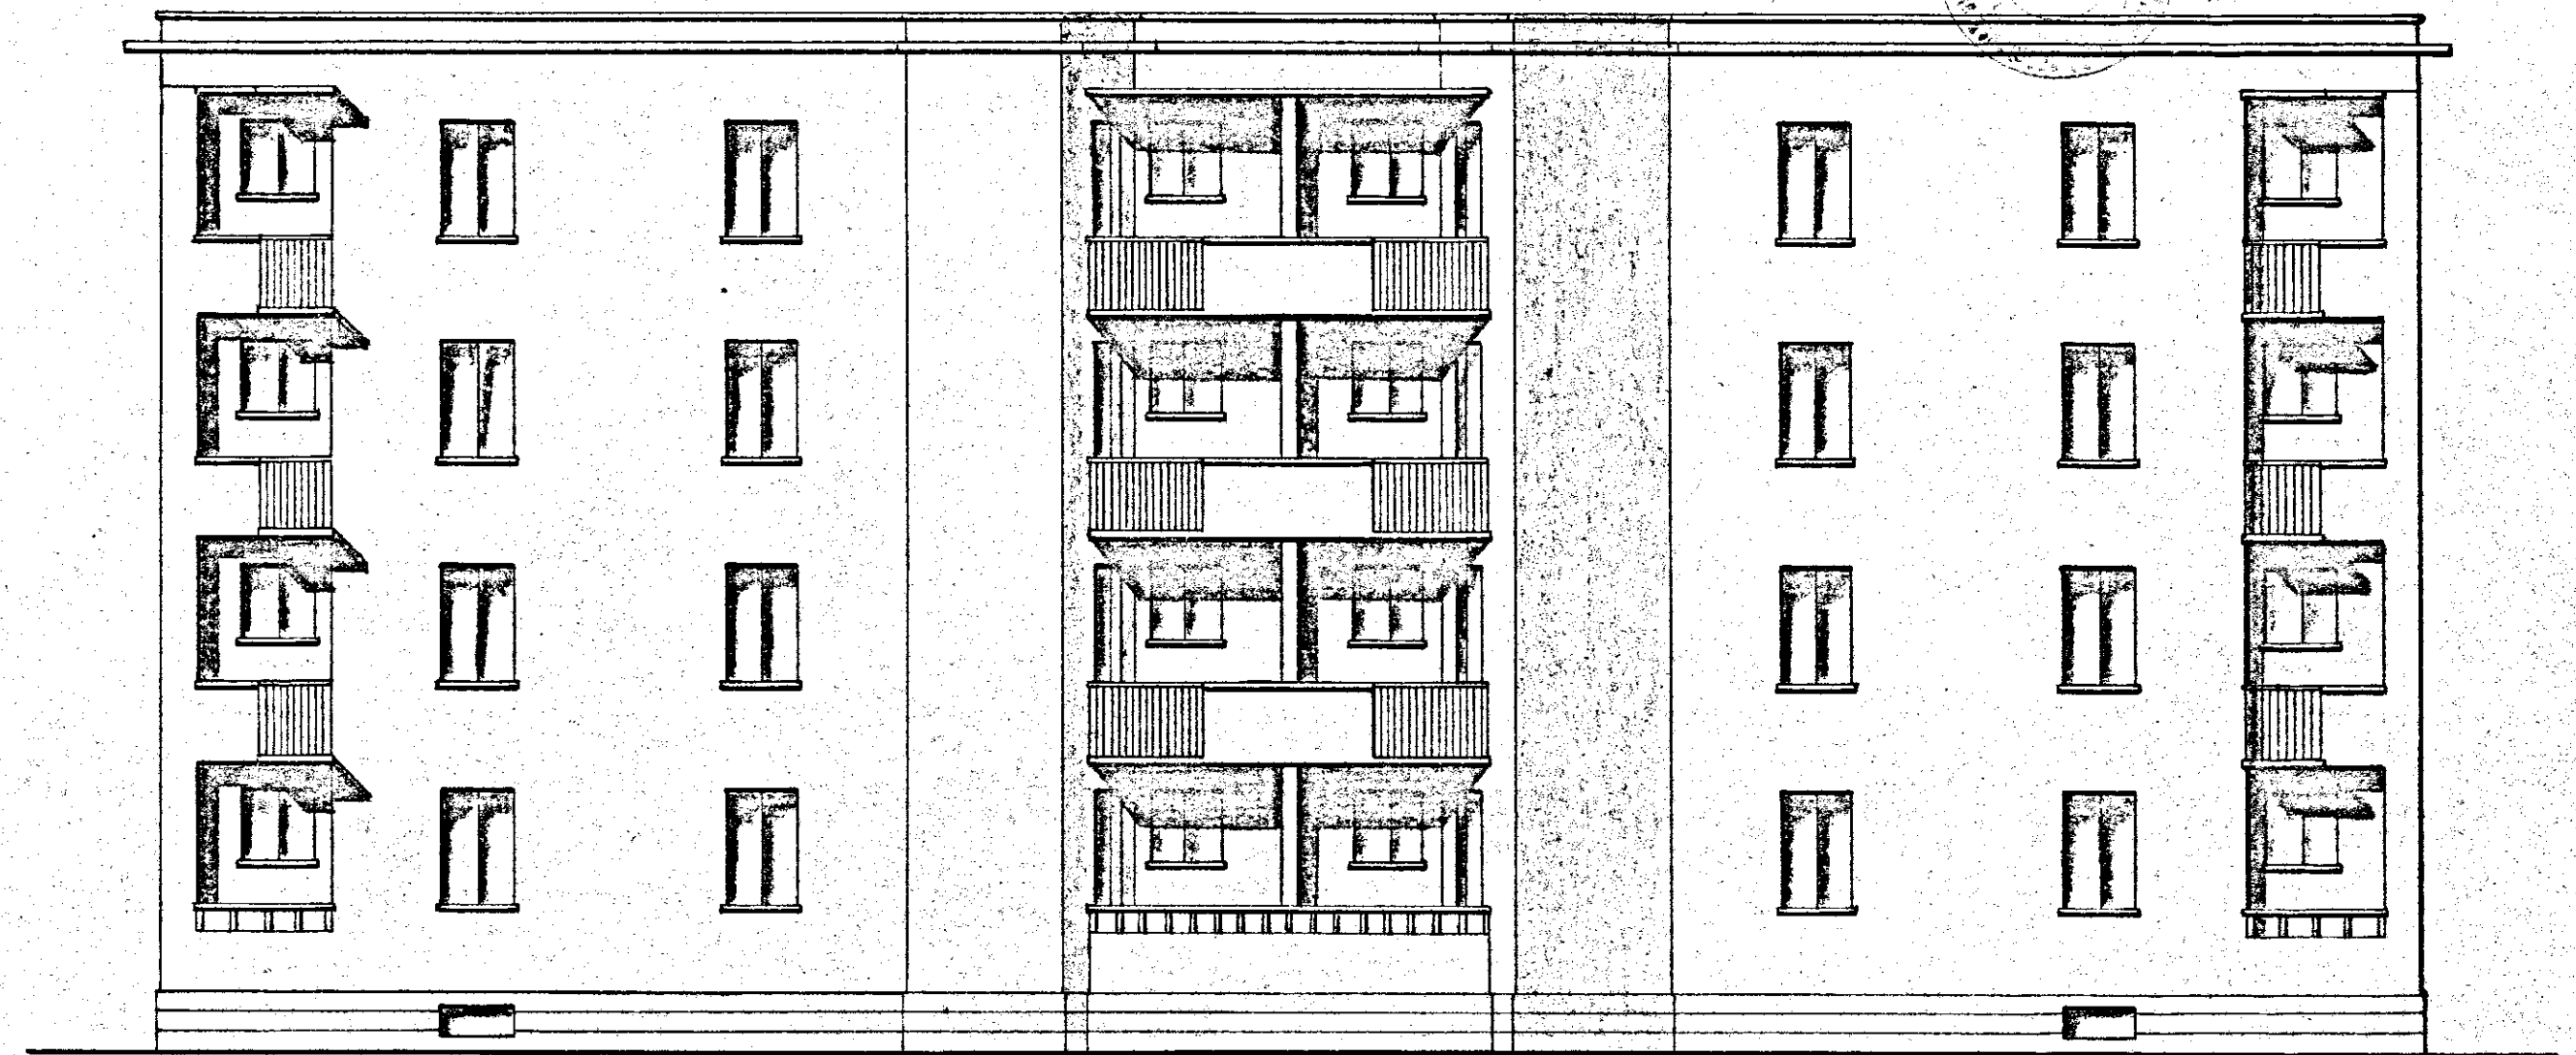


SEZIONE A-B

SCALA 1:100

UFFICIO DEL GENIO CIVILE DI BRINDISI
N. 1994 di Prot. 7 LUG. 1955

VISTO
L'ING. DIRIGENTE
(V. De Luca)

PER ESSERE conforme
L'INGEGNERE DIRIGENTE
(V. De Luca)

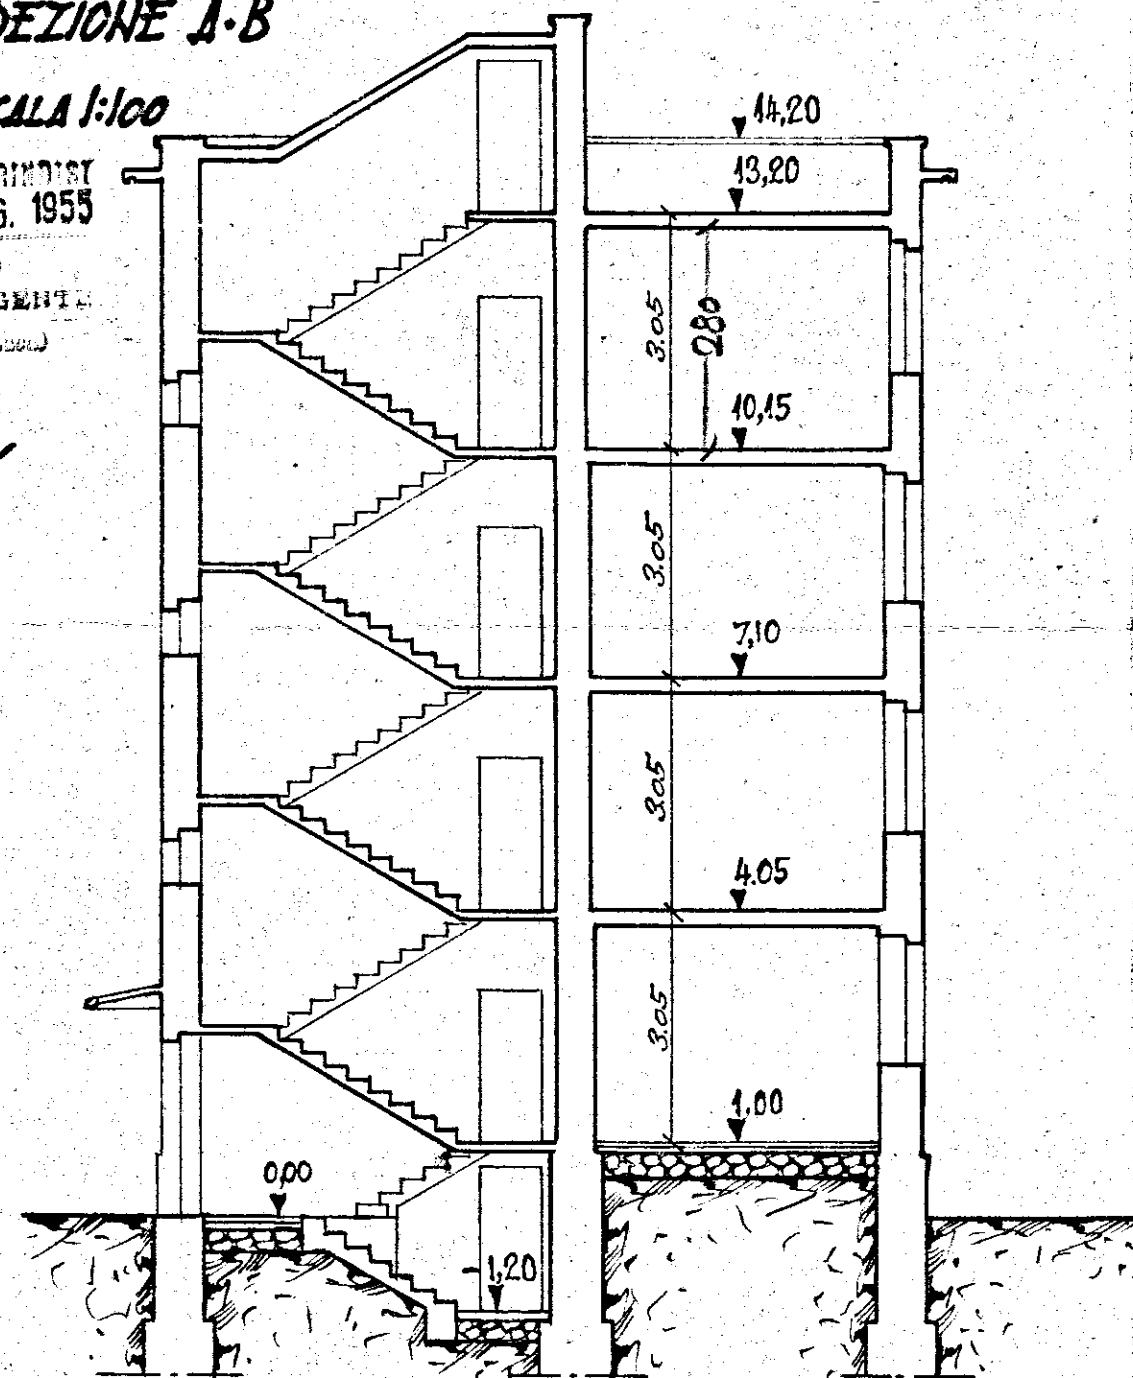

PROVVEDIMENTO ALLE OPERE PUBBLICHE
CON L. 11.11.1954
COMITATO TECNICO AMMINISTRATIVO
adunanza del 28 LUG. 1955
N. 11

IL SEGRETARIO

