

ISTITUTO AUTONOMO PER LE CASE POPOLARI
DELLA PROVINCIA DI BRINDISI

-----00000-----

INQUILINO CAPETO ANTONIO nato a il
l'appartamento del CANT. 14001 COOP. MINERVA alla via DALMAZIA 28 Scala 1.....
int. 9..... vari utili 4..... vari CAT. 15..... riportato in
Catasto Edilizio Urbano alla partita N. 1904 del Comune di BRINDISI

Foglio 54... particella 1502 sub. 18..... Rendita 2985.....
categoria A/3... classe 2a.....

CONFINANTI APPARTAMENTO

NORD VANO SCALA E ALLOGGIO INT. 8
EST VIA DALMAZIA
SUD PROP. COOP. EPOCA
OVEST APP. INT. 7 con area Co. B. Minerva

CONFINANTI SCANTINATO Box { FOG. 54 PART. 1502 SUB. 5 CAT. C 6 CL 3
2 C. 540,50 Mp. 23

NORD Box INT. 7
EST VIA DALMAZIA
SUD PROP. COOP. EPOCA
OVEST AREA CONDOMINIALE

PARTI ED
AREE COMUNI - PORTICATO - TERRAZZO - ANDRONE SCALA - VANO SCALA
LOCALE CALDAIA - SUOLO CONDOMINIALE
AREE INDIVIDUALI

CONFINANTI LOCALI COMUNI

NORD.....
EST.....
SUD.....
OVEST.....



IL DIRETTORE TECNICO
(Dott. Ing. Antonio Longo)

[Handwritten signature]

ISTITUTO AUTONOMO PER LE CASE POPOLARI
DELLA PROVINCIA DI BRINDISI

-----ooOoo-----

INQUILINO CAPETo Antonio nato a il
l'appartamento del lotto 17004 alla via Dalmazia, 29 Scala
irt. 9 vari utili 4 vari legali 7.5 riportato in
Catasto Edilizio Urbano alla partita N. 1907 del Comune di BR
.....
Foglio 54 particella 1502 sub. 18 Rendita 2985
categoria A/3 Classe 2^a

CONFINANTI APPARTAMENTO

NORD rauo lera e alloggi int. 8
EST in Dalmazia
SUD con pop. lera E.P.O.C.A.
OVEST con appartamento int. 7

CONFINANTI SCANTINATO Box f. fog. 54 part. 1502 sub. 5 cat. c/g cl. 3 R.C. 540,50
sup 23

NORD con Box int. 7
EST via Dalmazia
SUD con pop. lera E.P.O.C.A.
OVEST con locale comune -

PARTI ED AREE COMUNI Porto Cervo - Lussu - Cuddia - lera - rauo lera - lera Cuddia
AREE INDIVIDUALI e suolo pendenziale -

CONFINANTI LOCALE COMUNI Box - Categoria c/g - cl. 3 - R.C. 540,50
sup 23

NORD
EST
SUD
OVEST

ISTITUTO AUTONOMO PER LE CASE POPOLARI
DELLA PROVINCIA DI BRINDISI

-----ooOoo-----

INQUILINO CAPETO Antonio nato a il
l'appartamento del Cantiere 17004 - Coop. MIHERVA
in t. 9 vari utili 11 vari legali 15 riportato in
Catasto Edilizio Urbano alla partita N. 1907 del Comune di BRINDISI

Foglio 54 particella 1502 sub. 18 Rendita 2985
categoria A/3 classe 2^a

CONFINANTI APPARTAMENTO

NORD Alloggio ind. 8 e vano Scala
EST Via Dalmazia
SUD Cooperativa Epoca
OVEST Suolo Comune di pertinenza del cantiere -

CONFINANTI SCANTINATO - mq. 23 - categoria 6/6 - Classe 3^a - sub. 5
Rend. Catast. 5/10

NORD Scantinato ind. 7
EST Via Dalmazia
SUD Cooperativa Epoca
OVEST Suolo Comune di pertinenza del cantiere -

PARTI
AREE COMUNI Porticato - locali coldrai - terrazzo - androne e vano Scala

AREE INDIVIDUALI

CONFINANTI AREA LOCALE COMUNE mq. 236 (superficie esposta del fabbricato mq. 384)

NORD Via Raposa
EST Via Dalmazia
SUD Cooperativa Epoca
OVEST proprietà Porzio Girolando Volentini

30 GIU. 1977

VISTO per la regolarità degli
elementi tecnici

IL CAPO UFFICIO
Manutenzione e Patrimonio
(Geom. Vito Savino)

Vito Savino

ISTITUTO AUTONOMO PER LE CASE POPOLARI
DELLA PROVINCIA DI BRINDISI

-----oo000-----

INQUILINO CAPETo Antonio nato a il
l'appartamento del Cantiere 17001 alla via Dalmazia 28 Scala 4ma
int. 9 vari utili 4 vari legali 7.5 riportato in
Catasto Edilizio Urbano alla partita N. 1907 del Comune di BRINDISI

Foglio 54 particella 1502 sub. 18 Renda 2985
categoria A/3 classe 2a

CONFINANTI APPARTAMENTO

NORD .. Alloggio ind. 8 e Vano Scala
EST .. Via Dalmazia
SUD .. Cooperativa Epoca
OVEST .. Suolo Comune di pertinenza del cantiere

CONFINANTI SCANTINATO - mq. 23 - categoria 6/6 - classe 3a - sub. 5
Rend. Catast. 5/0

NORD .. Scantinato ind. 7
EST .. Via Dalmazia
SUD .. Cooperativa Epoca
OVEST .. Suolo Comune di pertinenza del cantiere

PARTI
AREE COMUNI Porticato - locale caldaia - terrazzo - androne e vano scala

AREE INDIVIDUALI

CONFINANTI AREA LOCALE COMUNE mq. 236 (superficie coperta del fabbricato mq. 384)

NORD .. Via Ragusa
EST .. Via Dalmazia
SUD .. Cooperativa Epoca
OVEST .. proprietà Portico Gioianda Volentini

30 GIU. 1977

VISTO per la regolarità degli
elementi tecnici

IL CAPO UFFICIO
Manutenzione e Patrimonio
(Geom. Vito Savino)

Vito Savino

ISTITUTO AUTONOMO PER LE CASE POPOLARI
DELLA PROVINCIA DI BRINDISI

Pusta
52

-----==00000==-----

INQUILINO CAPELO Andrino nato a il
l'appartamento del ^{conduttore} lotto 17004 alla via Dolmezia, 28 Scala Unica
int. 9 vari utili 4 vari legali 7.5 riportato in
Catasto Edilizio Urbano alla partita N. 1907 del Comune di Brindisi
.....
Foglio 54 particella 1502 sub. 128 (?) Renda 2985
categoria A/3 Classe 2

CONFINANTI APPARTAMENTO

NORD alloggio int. 8
EST Via Dolmezia
SUD Cooperativa Epoca
OVEST Sudo comune di Brindisi del cantiere
Via Dolmezia 32

CONFINANTI SCANTINATO

NORD scantinato int. 7
EST Via Dolmezia
SUD Cooperativa Epoca
OVEST Sudo comune di Brindisi del cantiere

mp. 23 C/S - A. 3
R.C. 540

AREE COMUNI Parchi - Area verde - terrazzo - androne e vano scale
AREE INDIVIDUALI

CONFINANTI AREA COMUNE mp. 617 (di cui mp. 381 coperta)
per fabbricato

NORD Via Regusa
EST Via Dolmezia
SUD Cooperativa Epoca
OVEST prossima - Pozzo Giovane - Volentini


Comune di BRINDISI
Provincia di BRINDISI
Cant. 17001 Coop. "MINERVA"
Fabbricato Unico
Località: Commenda
Via Dalmazia

RISCATTO

VIA
CARNARO

PROPRIETA' INA - CASA
COOP. "I POCA"

PROPRIETA' PORZIO
GIOVANOLA - VALENTINI

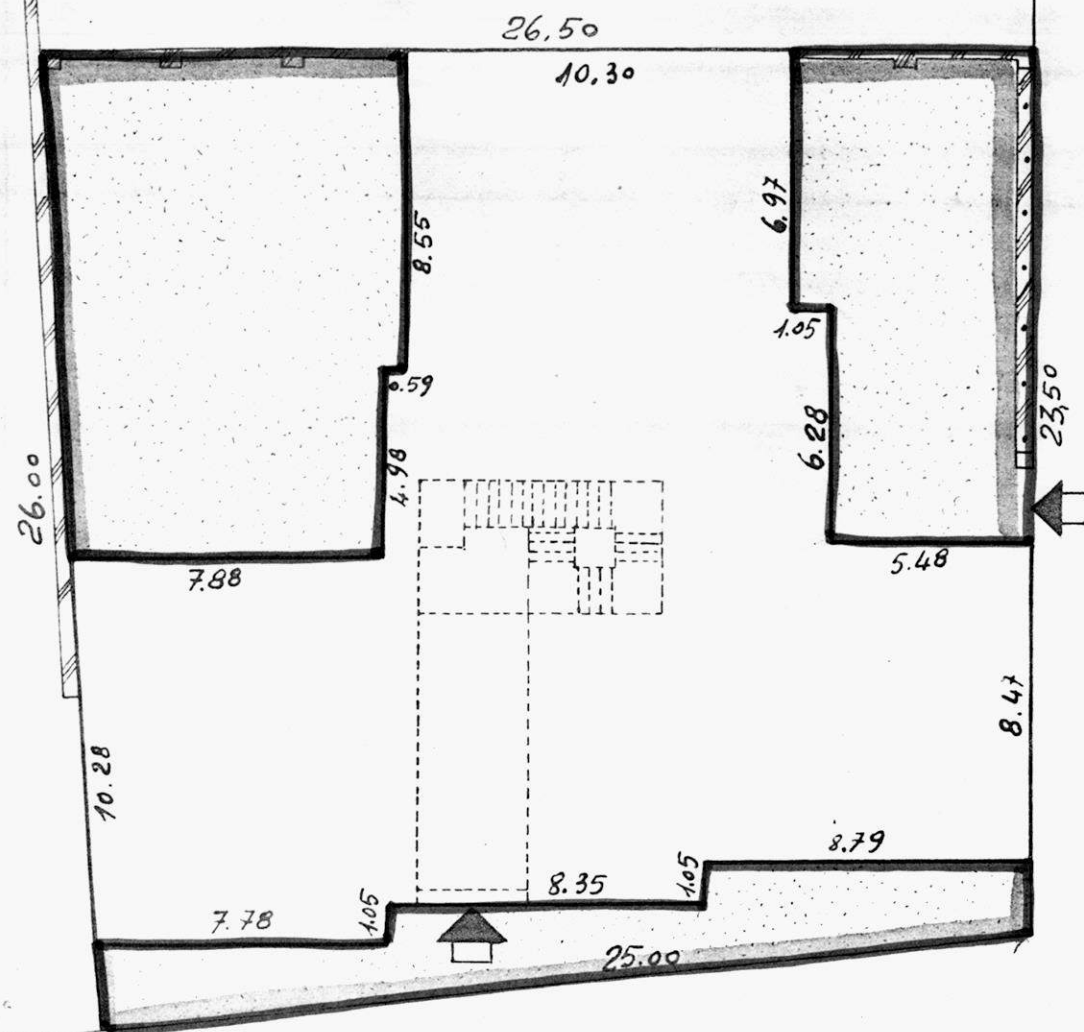

VIA
RA GUSA

DALMAZIA

VIA

SCALA 1:200

Data della compilazione Giugno 1962


COMUNE DI BRINDISI
 PROVINCIA DI BRINDISI
 CANT. 17001 "Coop. MINERVA"
 Fabbricato UNICO
 Località COMMENDA
 VIA DALMAZIA

PIANTA PIANO TERZO

no civ.	int 7	Sup. Virt. mq	113,91
" "	" 8	" "	108,75
" "	" 9	" "	113,73

RISCATTO

nord

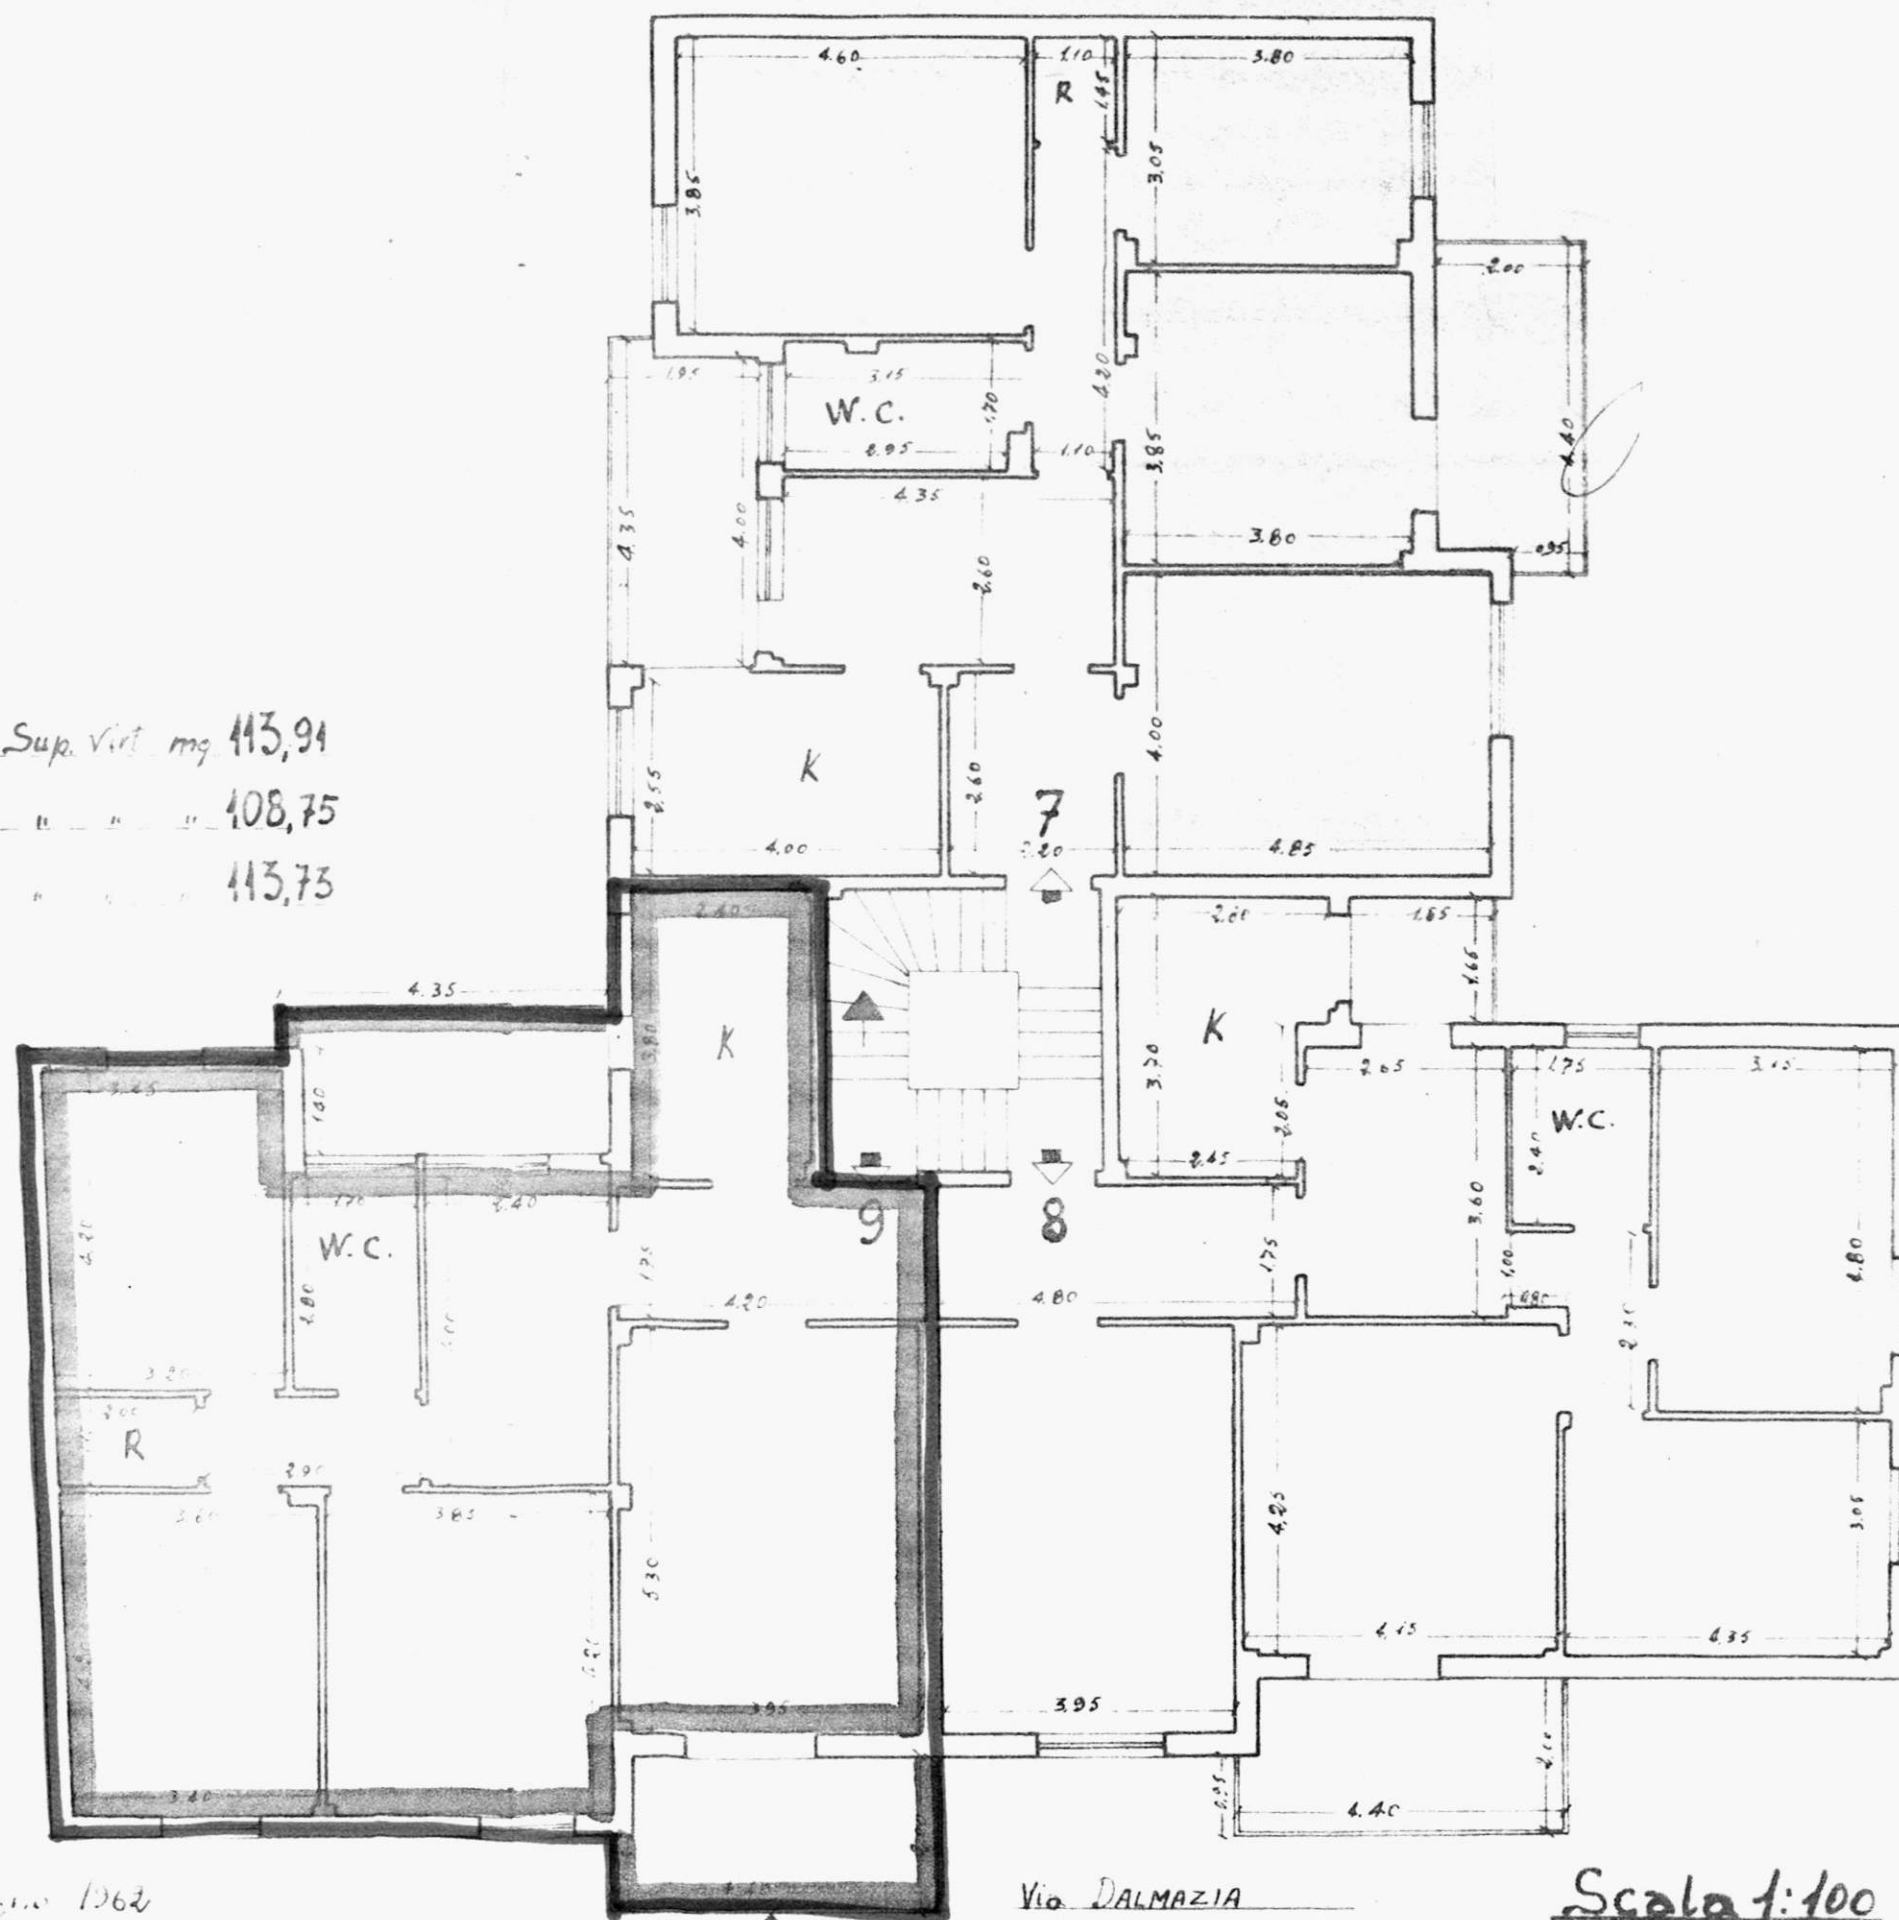

Data della compilazione Giugno 1962

Via DALMAZIA

Scala 1:100

COMUNE DI BRINDISI
 PROVINCIA DI BRINDISI
 CANT. 17001 "COOP. MINERVA"
 LOCALITA' COMMENDA
 VIA DALMAZIA
 Fabbricato UNICO

A° CIV int. 1
 " " 2
 " " 3
 " " 4
 " " 5
 " " 6
 " " 7
 " " 8
 " " 9

RISCATTO

nord

Data della compilazione Giugno 1962

PIANTA PIANO TERRA

