
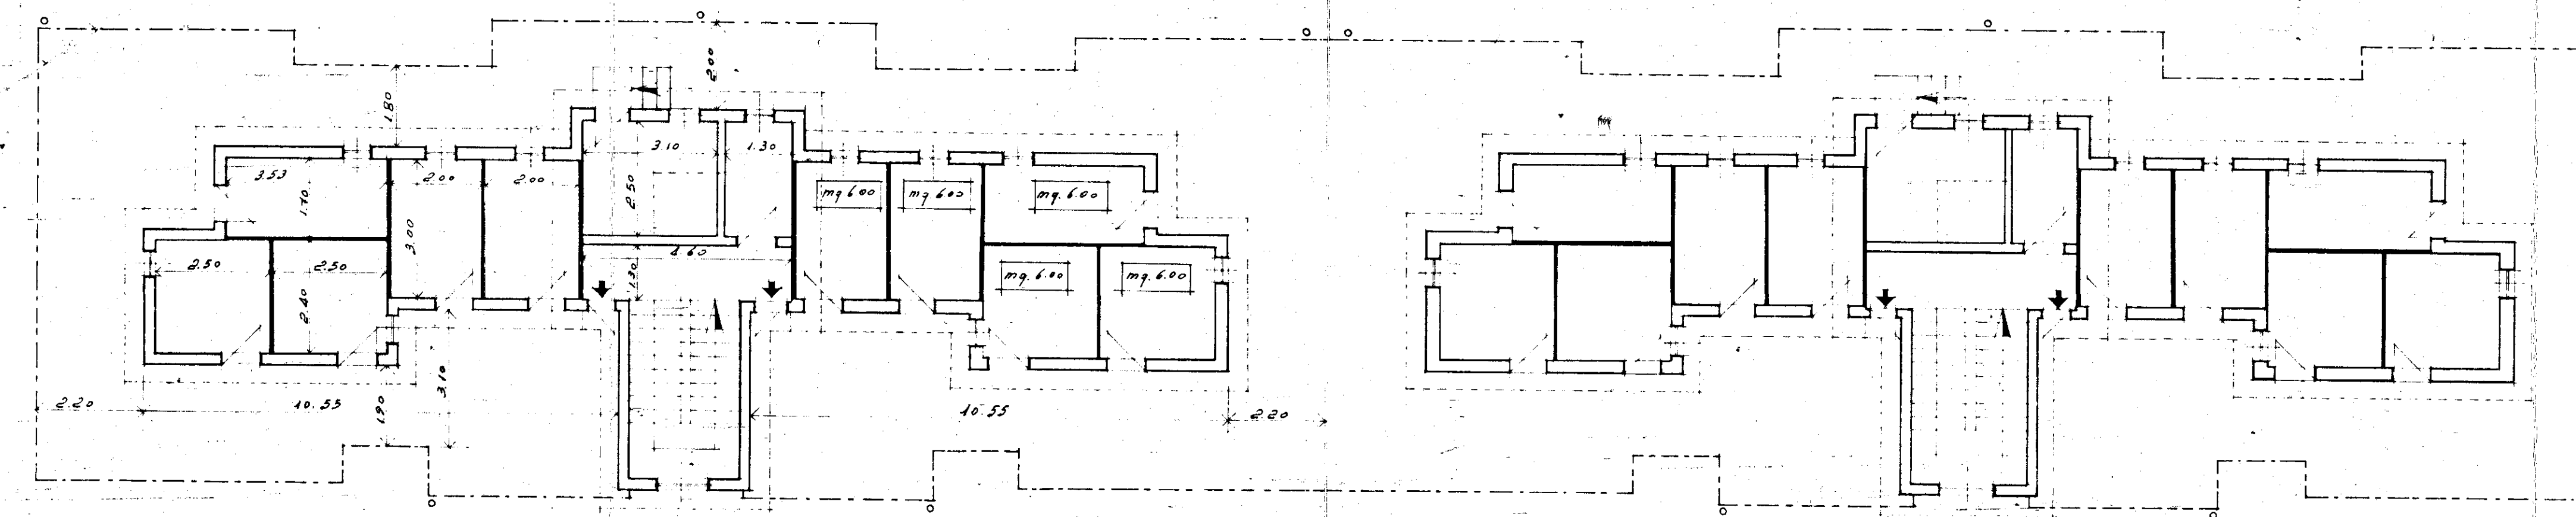




PIANTA PIANO ATTICO

LOCALI DI SGOMBERO

fila esterno fabbricato

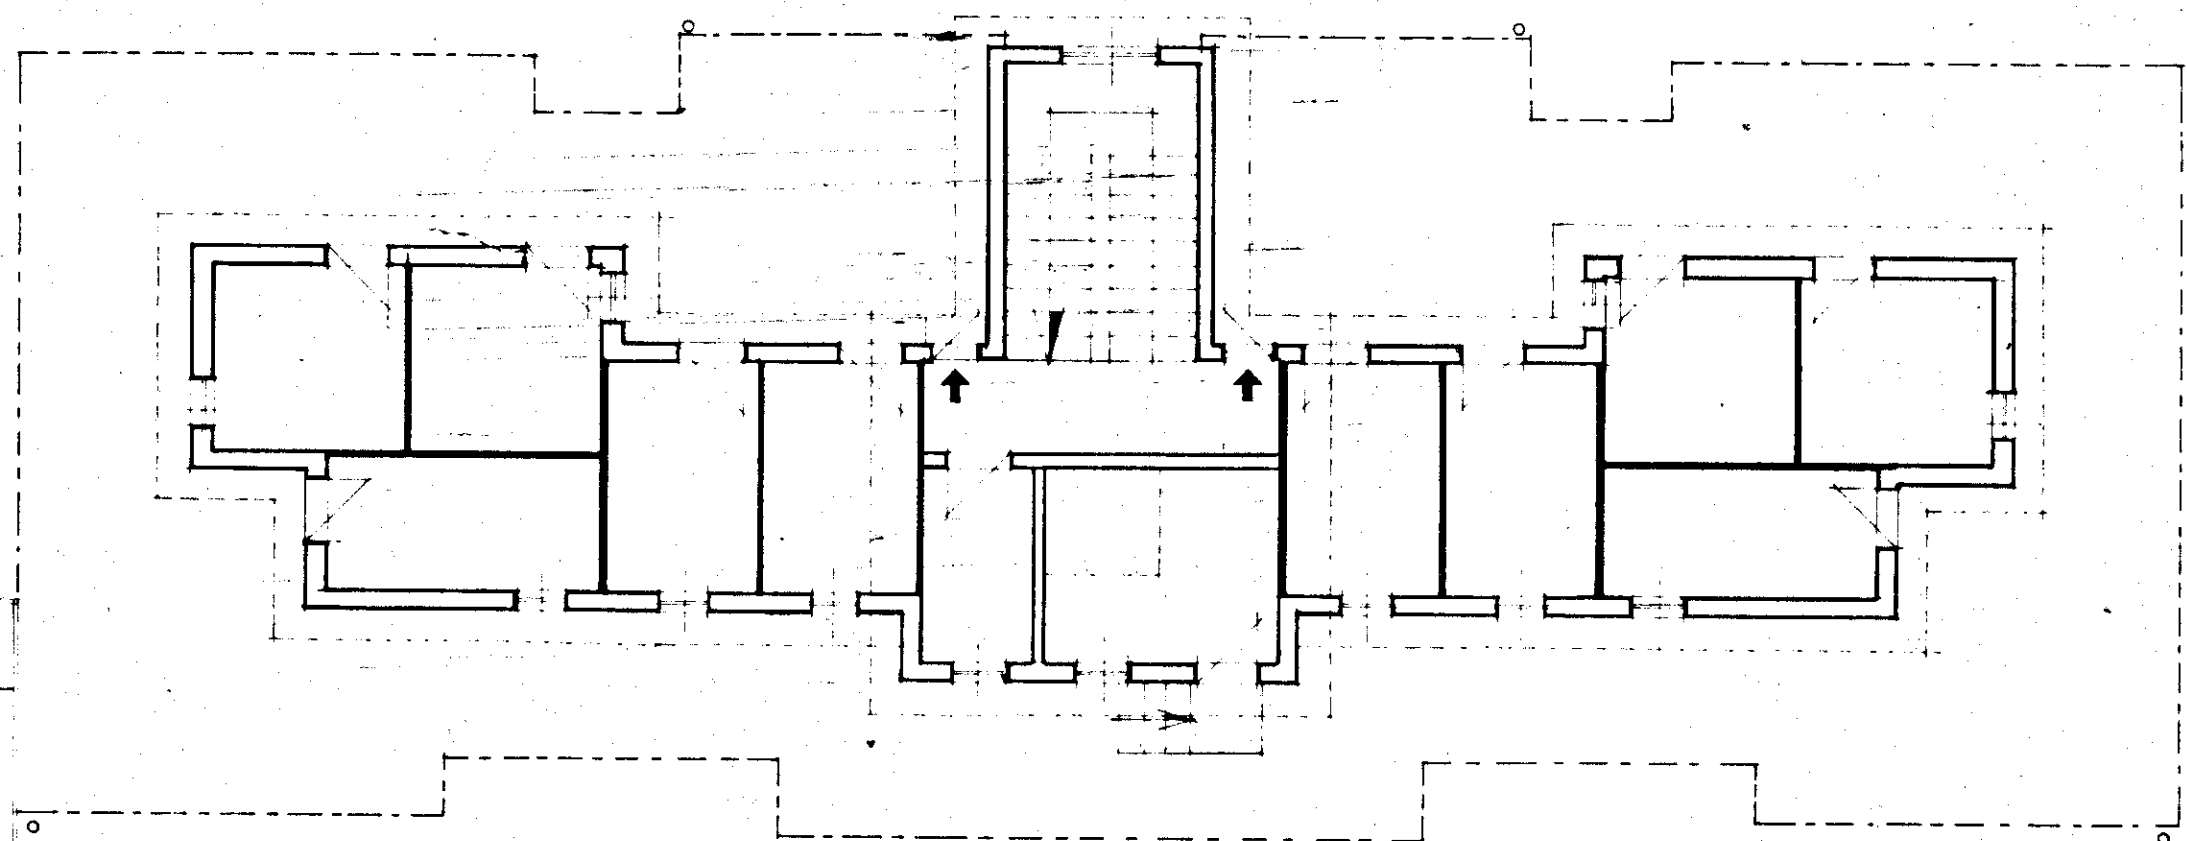

PIANTA COPERTURA PIANO ATTICO

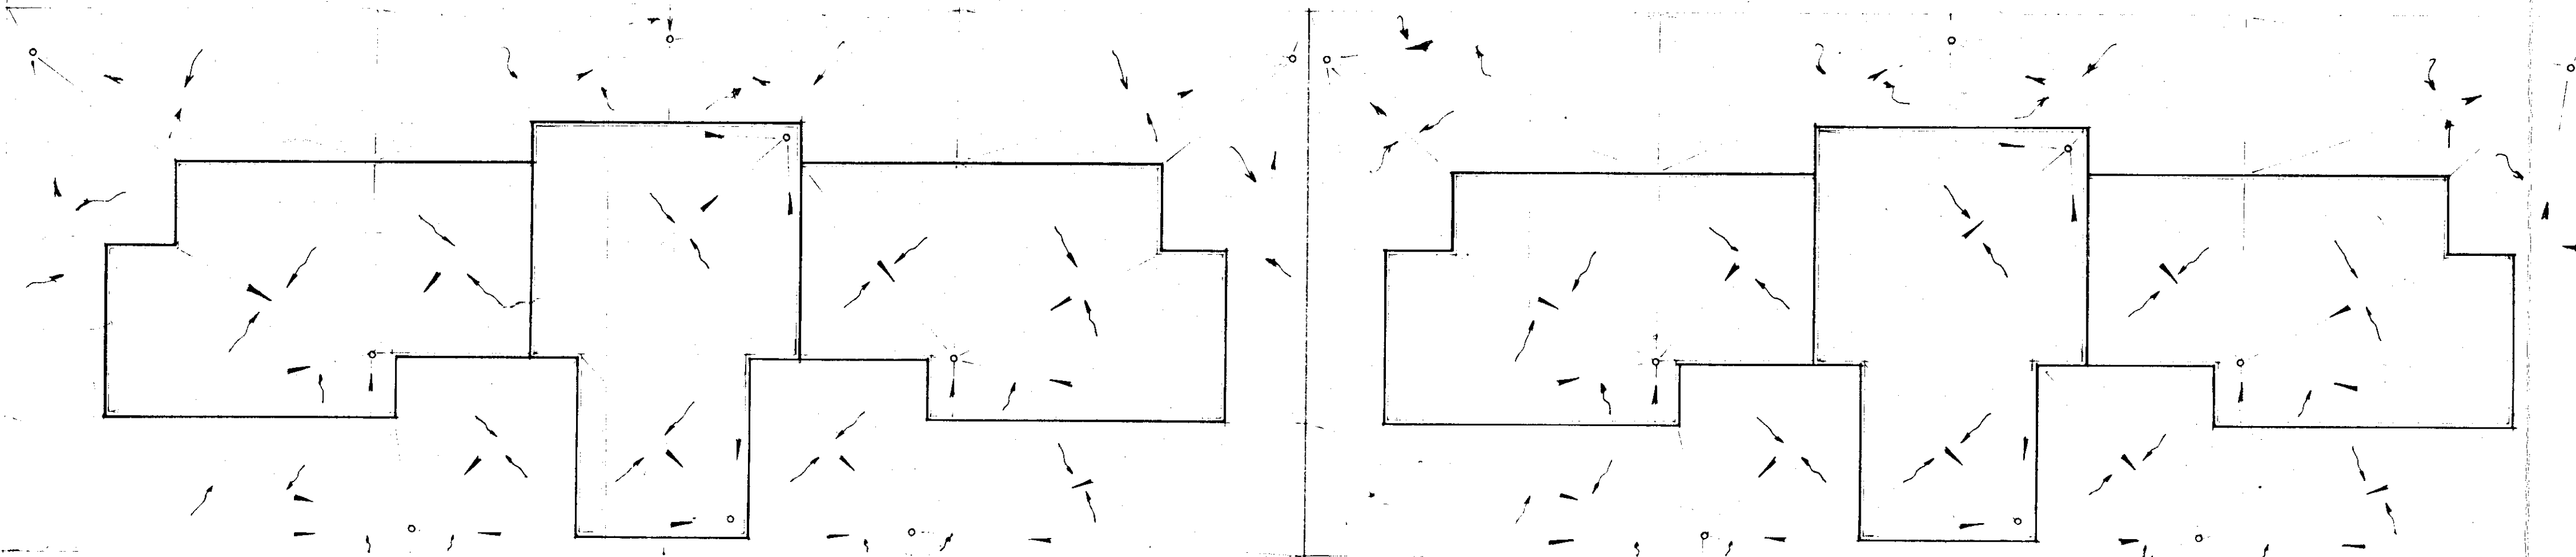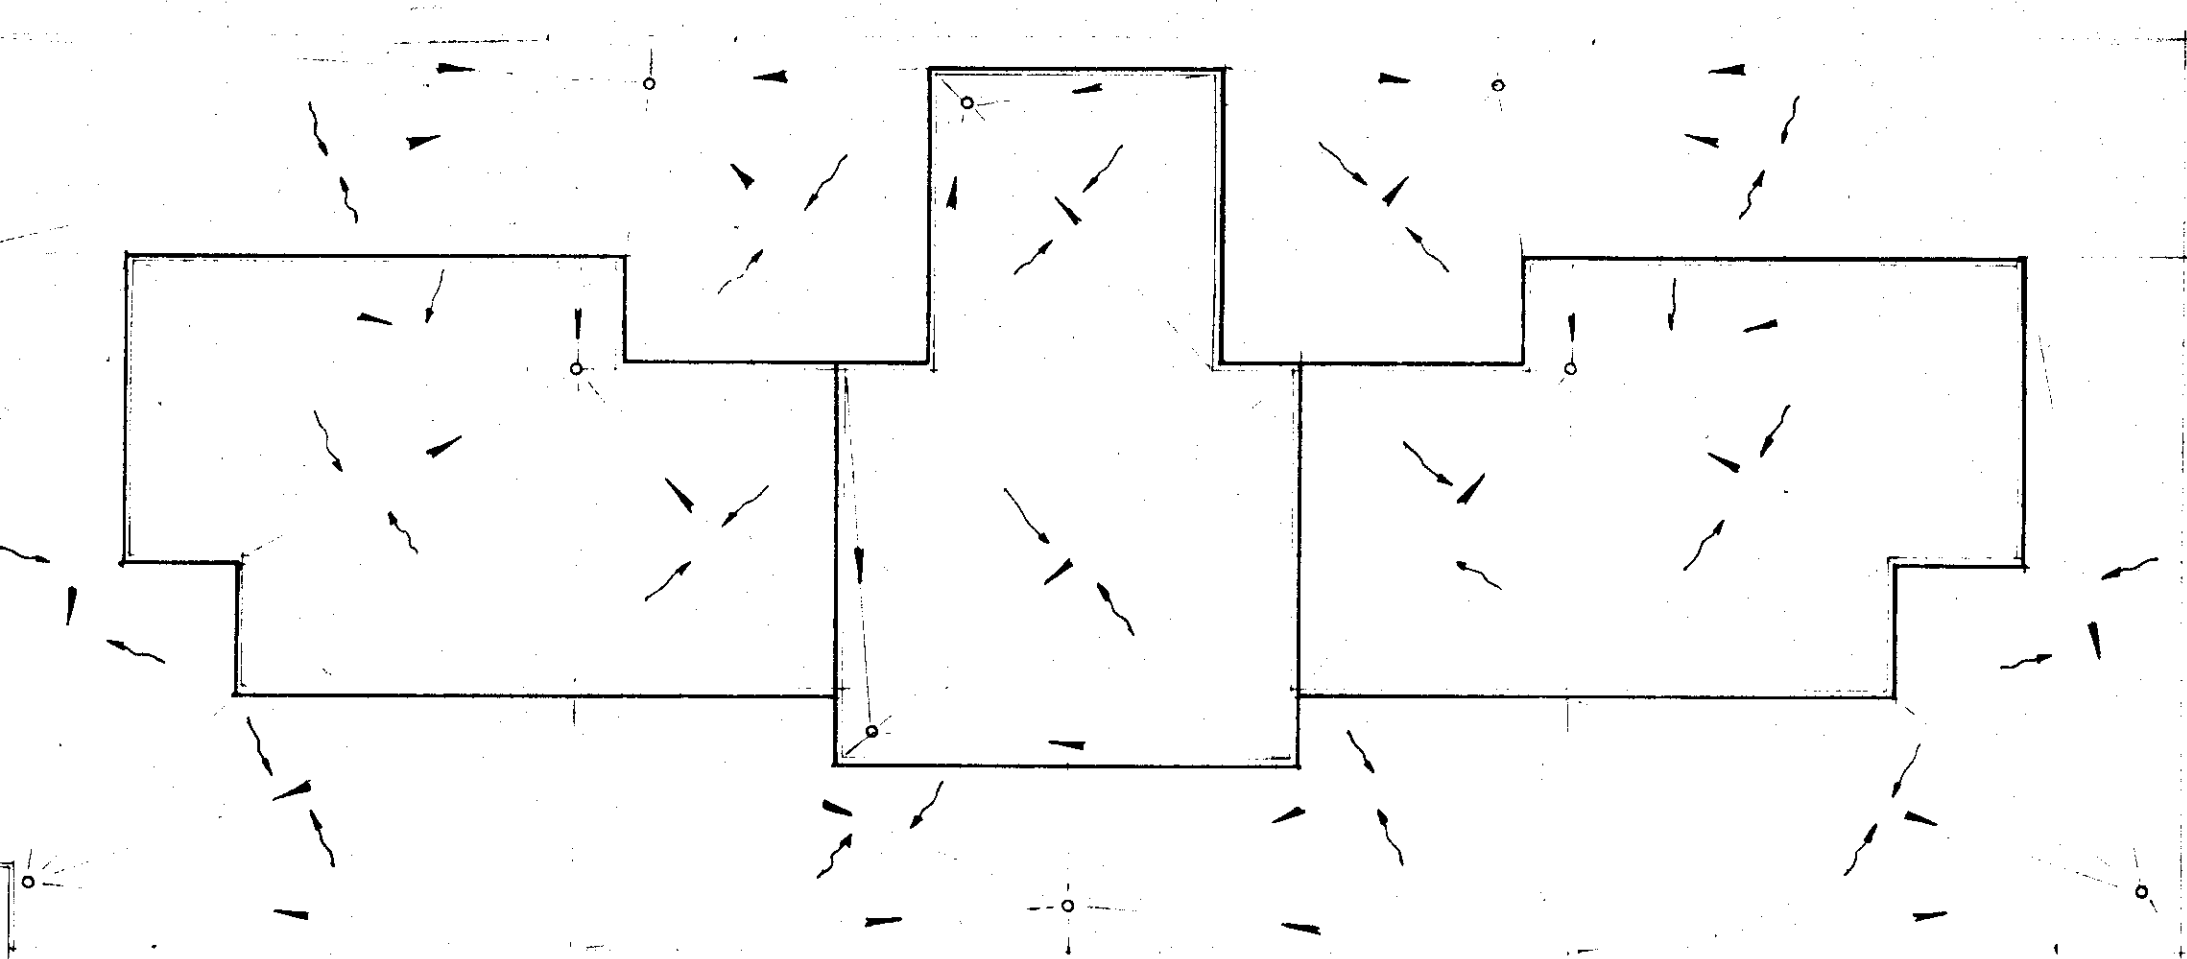

GESTIONE CASE LAVORATORI (legge 14-2-1963)		Intervento N° 1312		stazione appaltante I. A. C. P.	
QUARTIERE S. ELIA BRINDISI				3	
lotto C FABBRICATO IN LINEA				PIANTE P. ATTICO E COPERTURA	
EDILIZIA	Ing. Angelini	STRUTTURE	Ing. F. Piro	note	
EDILIZIA	Ing. M. Bolgonesi	IMPIANTI	Ing. P. Labretti		
EDILIZIA	Ing. U. Lenoci	PROGRAMMAZ.	Ing. A. Maldari		
EDILIZIA	Ing. I. Perrelli	PROGRAMMAZ.	Ing. L. Poli		
EDILIZIA	Ing. L. Poli	PROGRAMMAZ.	Ing. L. Romanazzi		
EDILIZIA	Ar. F. Pigatelli	COORDINATORE	Ing. A. Maldari		
EDILIZIA	Ar. G. Pinto	DIREZIONE LL.	I. A. C. P.	controllo	visto
STRUTTURE	Ing. F. Di Lorenzo				