TAVOLA V

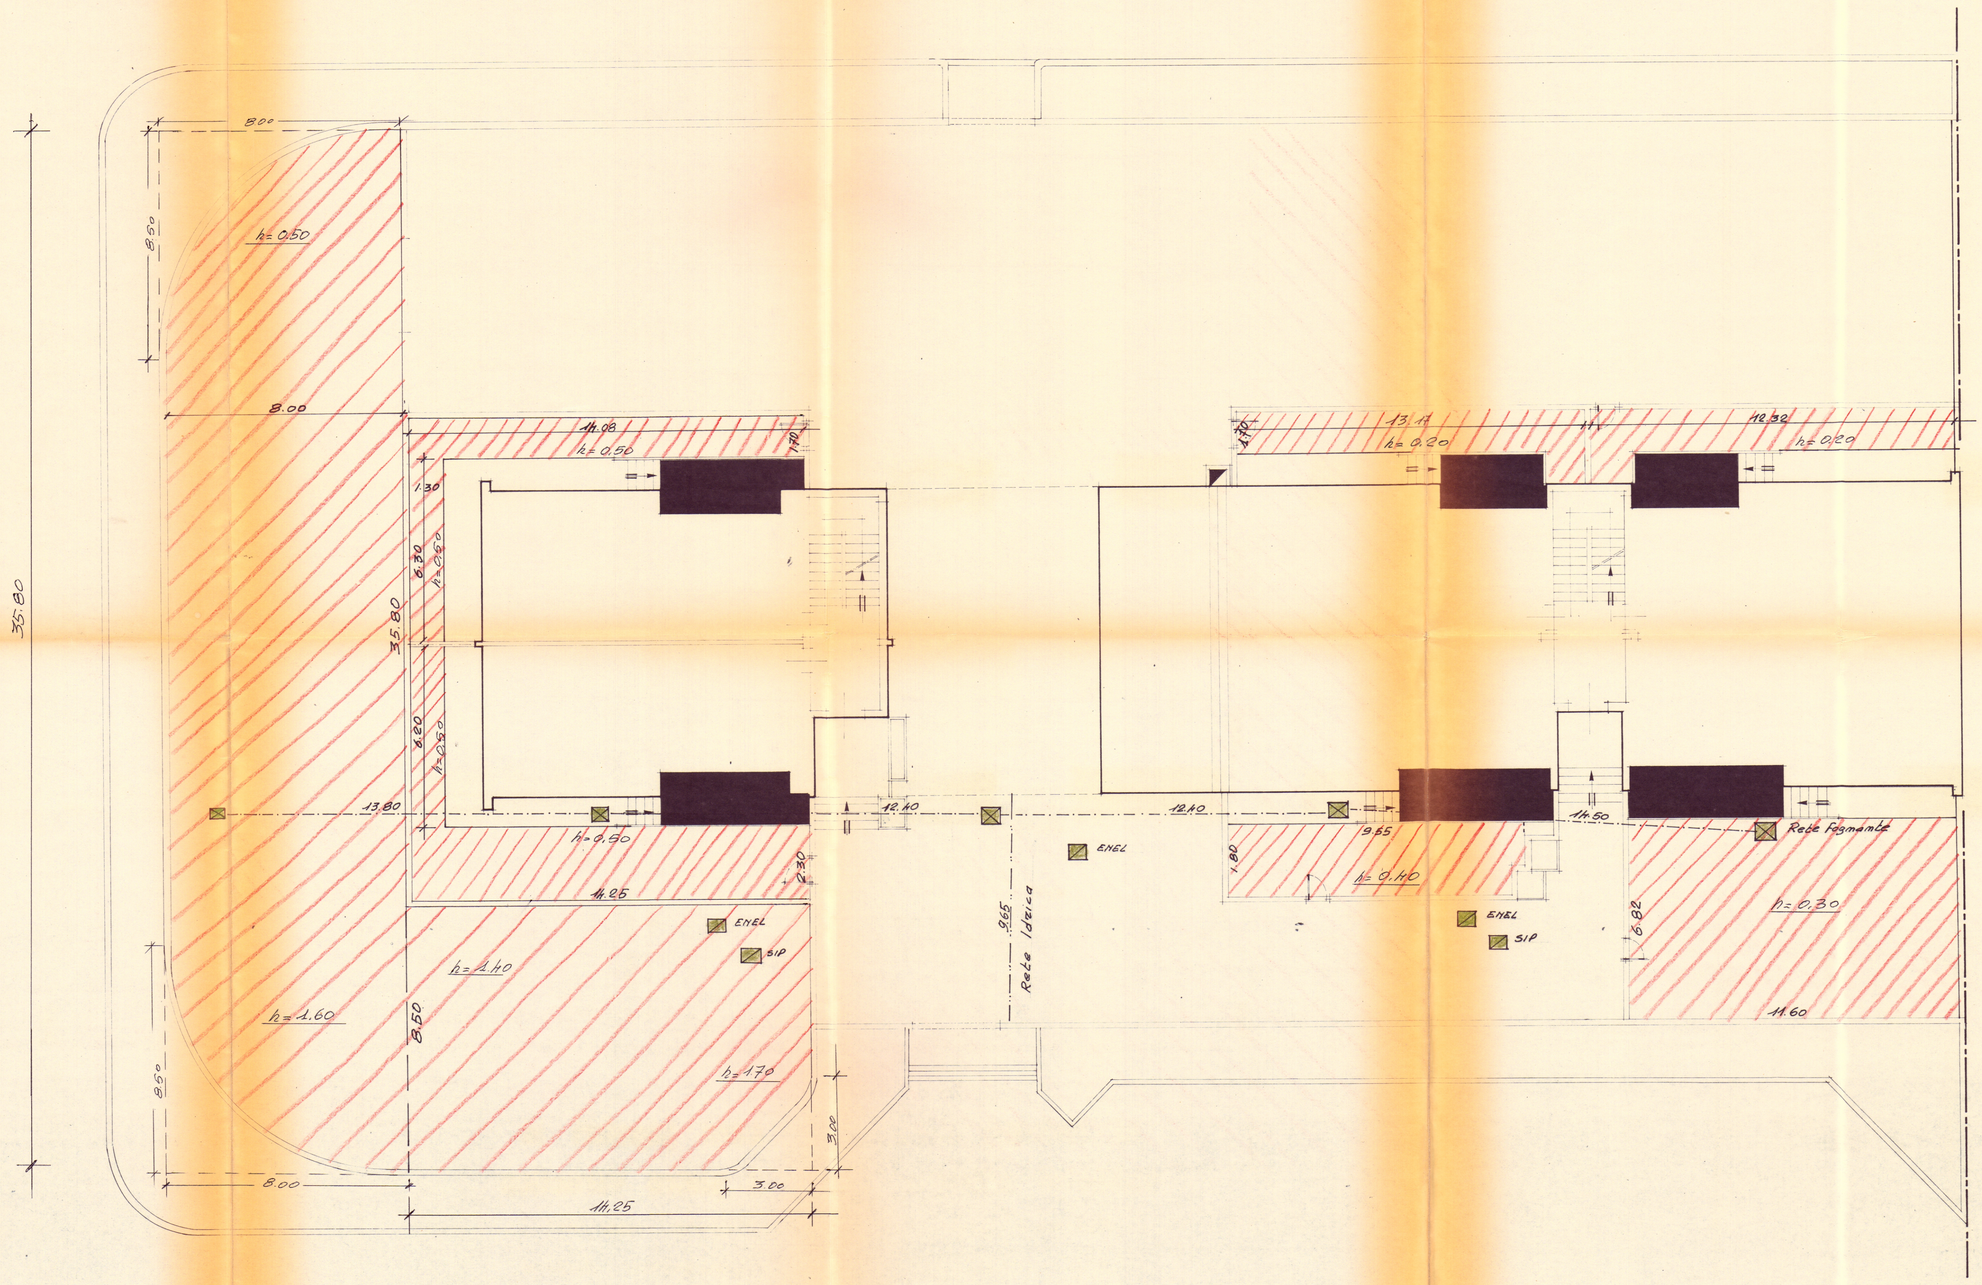

case popolari in s. pietro vernotico

1° biennio legge 457

SISTEMAZIONE ESTERNA

- RETE FOGNANTE E IDRICA
- POZZETTI FOGNA - ENEL - SIP
- RILEVATI

L'IMPRESA

ISTITUTO NAZIONALE CASE POPOLARI PER LA PROV. DI BRINDISI

IL DIRETTORE DEI LAVORI
(Dott. Arch. Pietro ORESTA)