



PLANIMETRIA SCALA 1:500

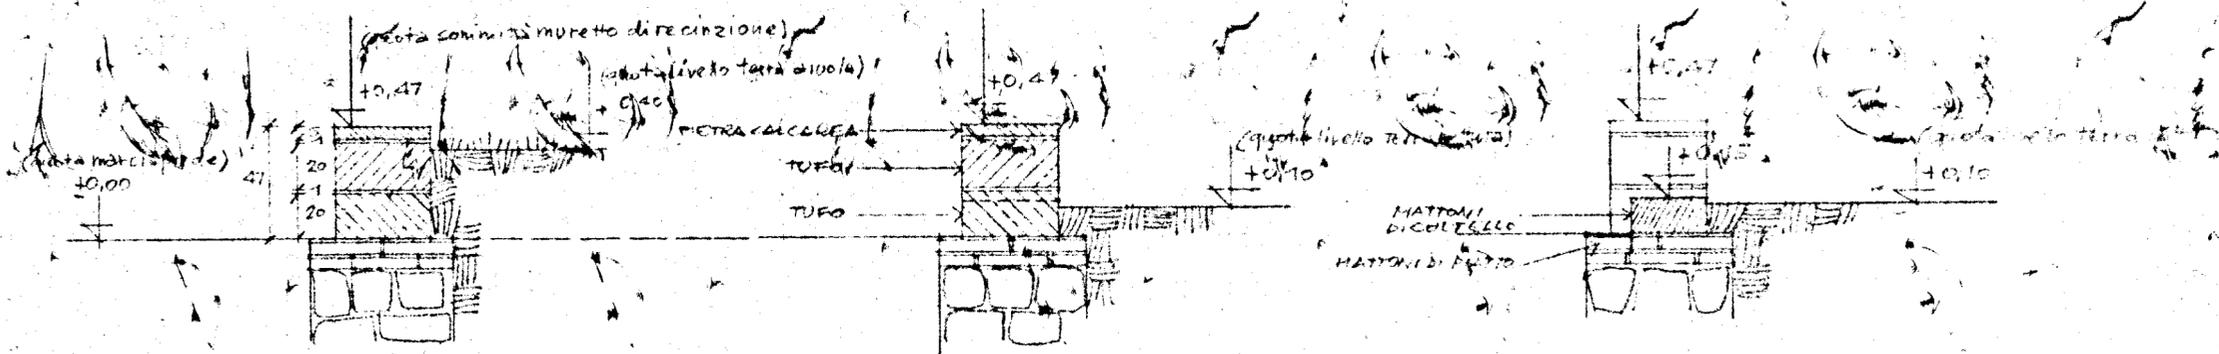

SEZIONE A-A SCALA 1:20

SEZIONE B-B SCALA 1:20

SEZIONE C-C (V. DIANTA) SCALA 1:20

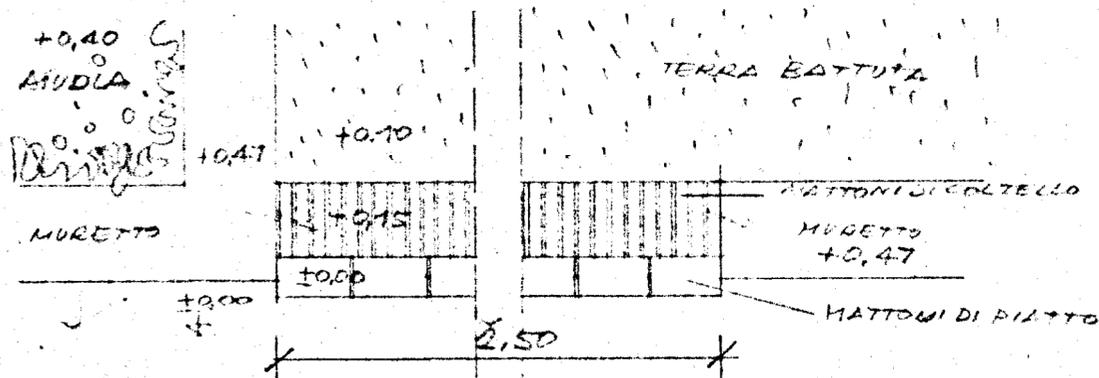

MARCIAPIEDE

DIANTA DEI PASSAGGI (V. SEZ. C-C) SCALA 1:50

GESTIONE INA-CASA - I.A.C.H. BRILLIO
 QUARTIERE COMUNALE DI EST
 GRUPPO CHIARINI - C
 SISTEMAZIONI ESTERNE

ROMA 31.5.1959