


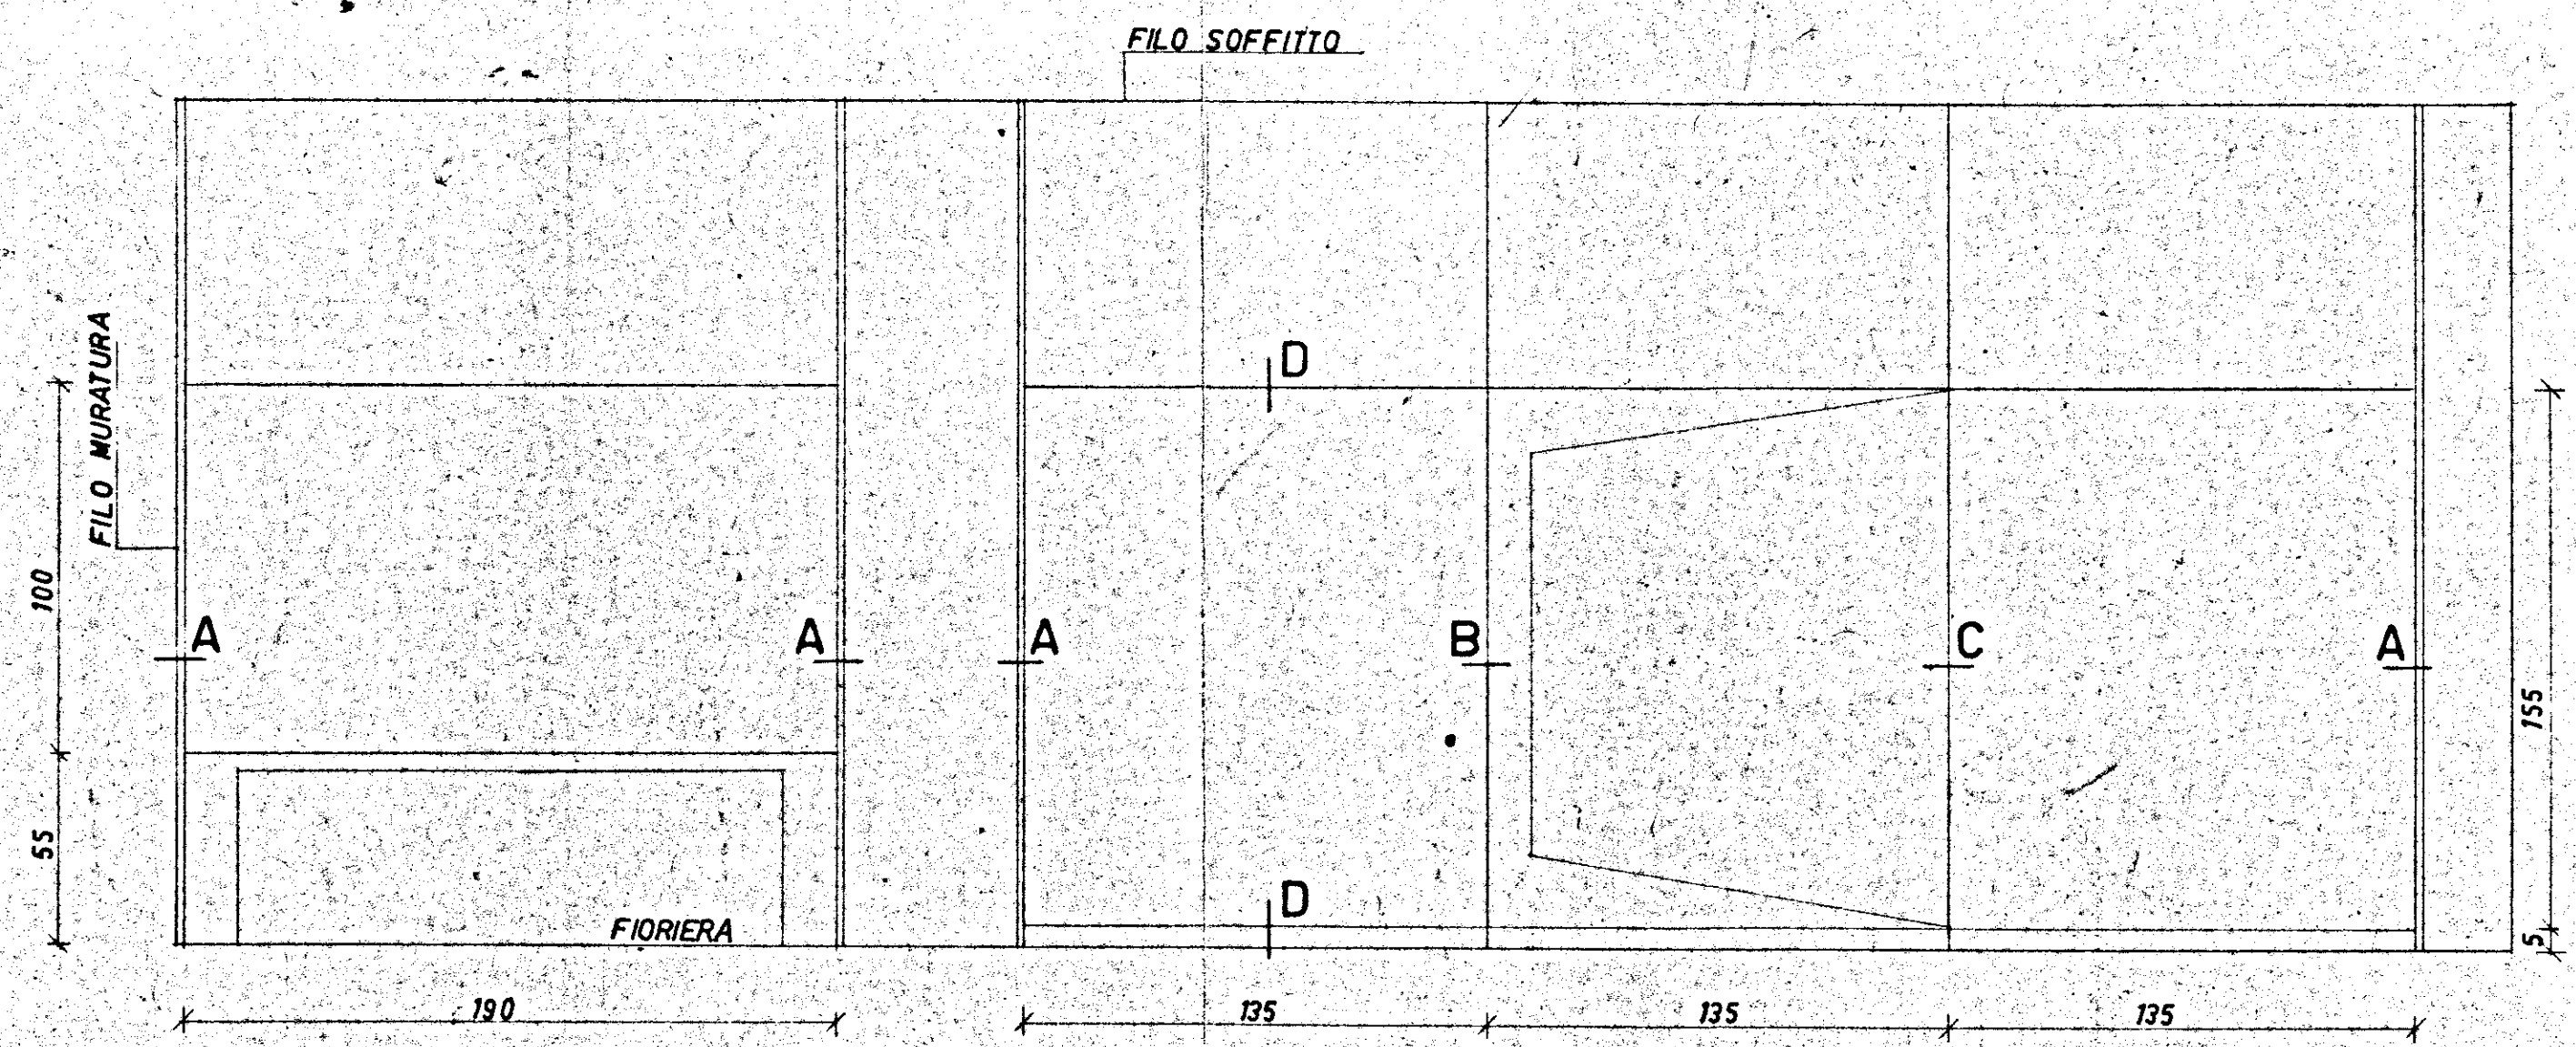
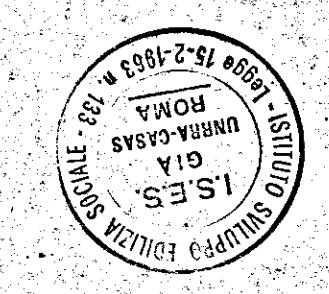


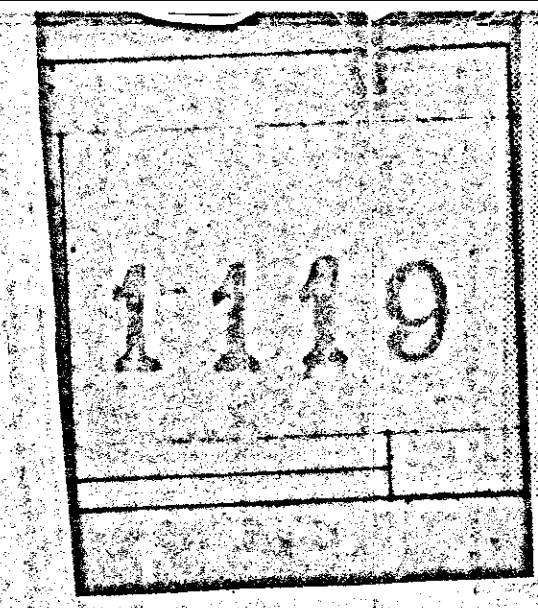


SCHEMA PROSPETTO INTERNO CANCELLATA D'INGRESSO
RAP 1:20

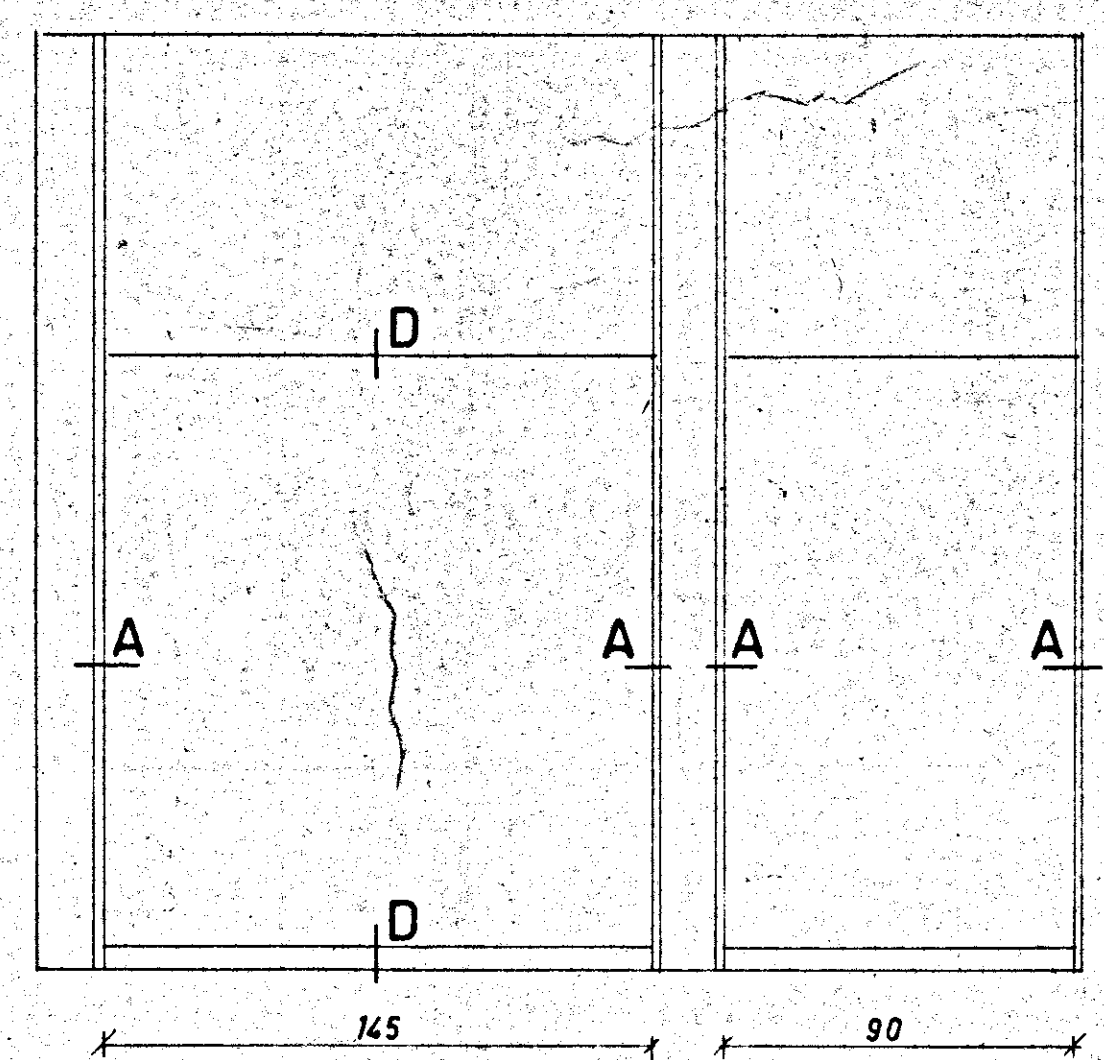

SCHEMA PROSPETTO ESTERNO
CANCELLATA D'INGRESSO RAPP 1:20

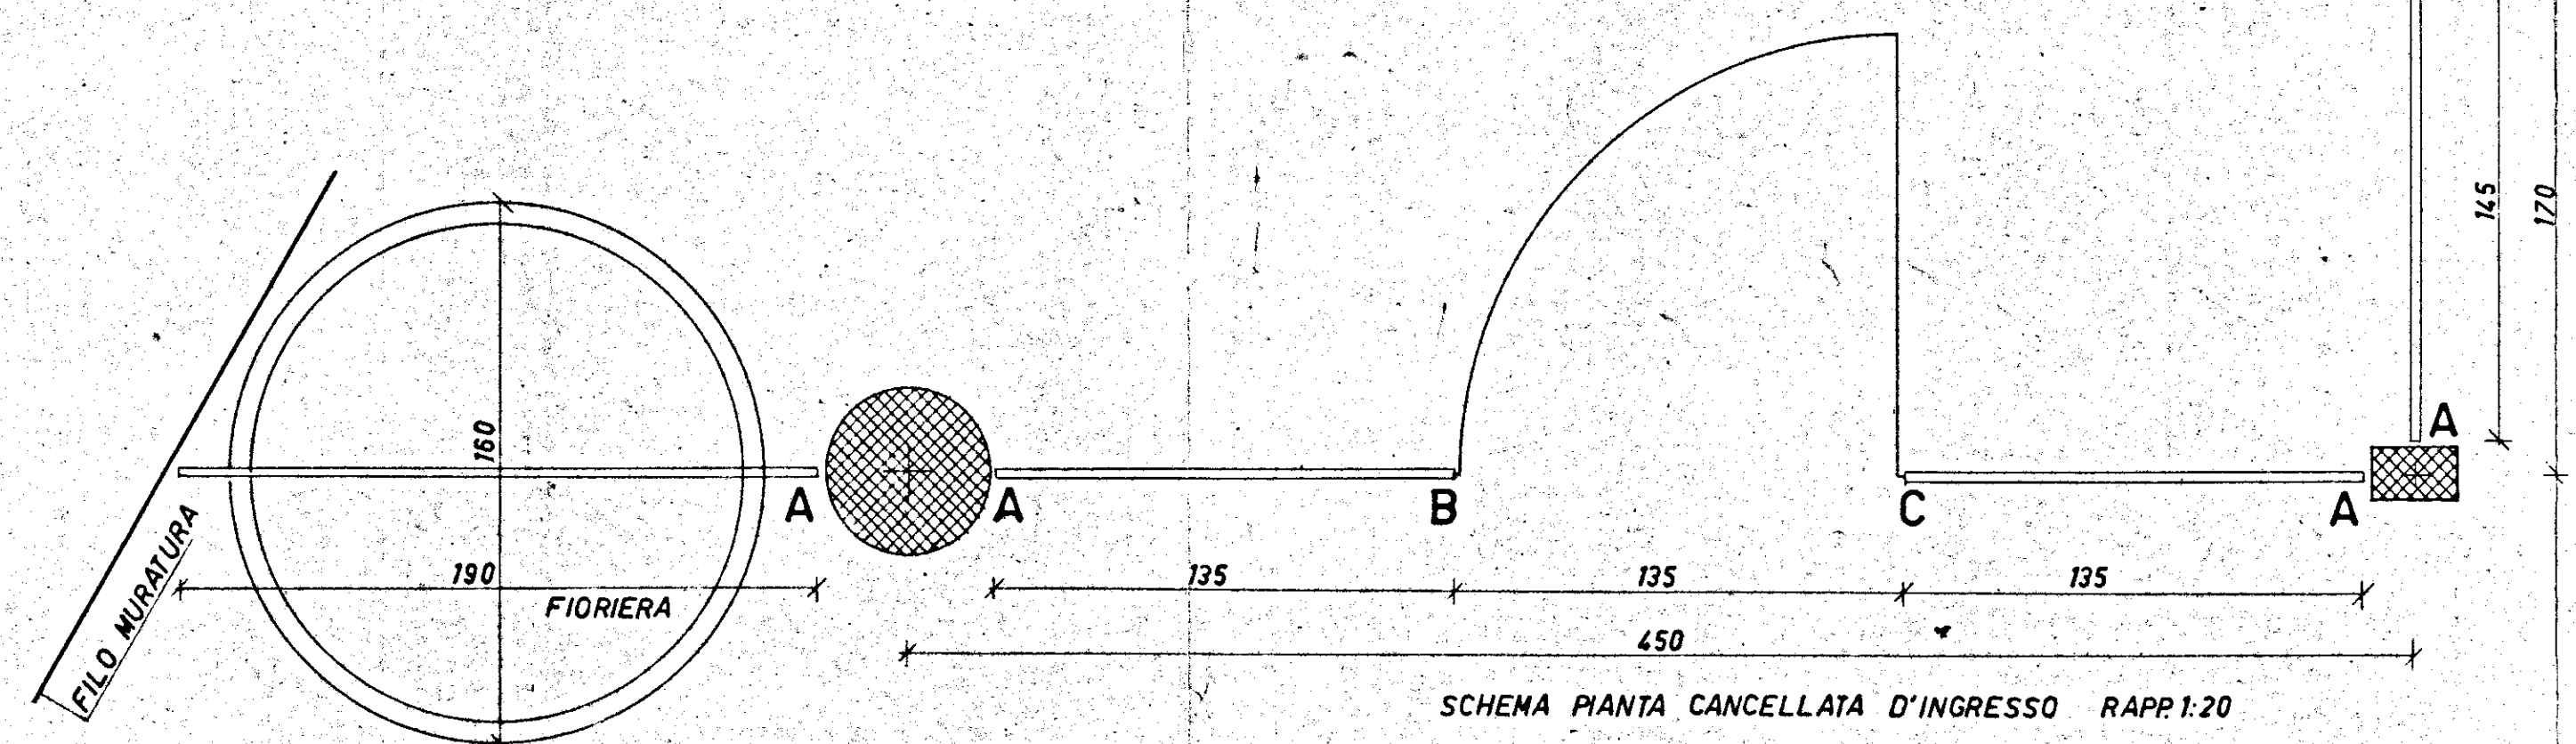

SCHEMA PIANTA CANCELLATA D'INGRESSO RAPP 1:20

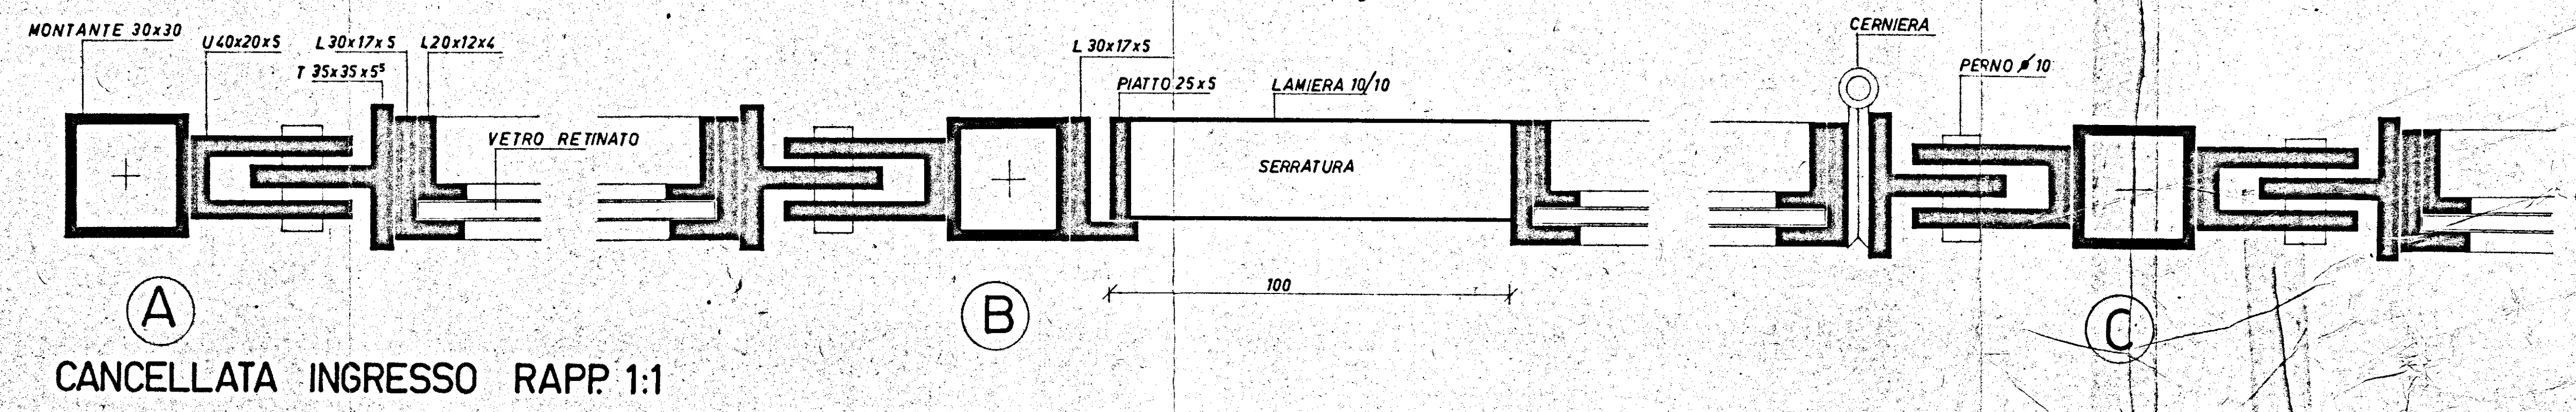

CANCELLATA INGRESSO RAPP 1:1

