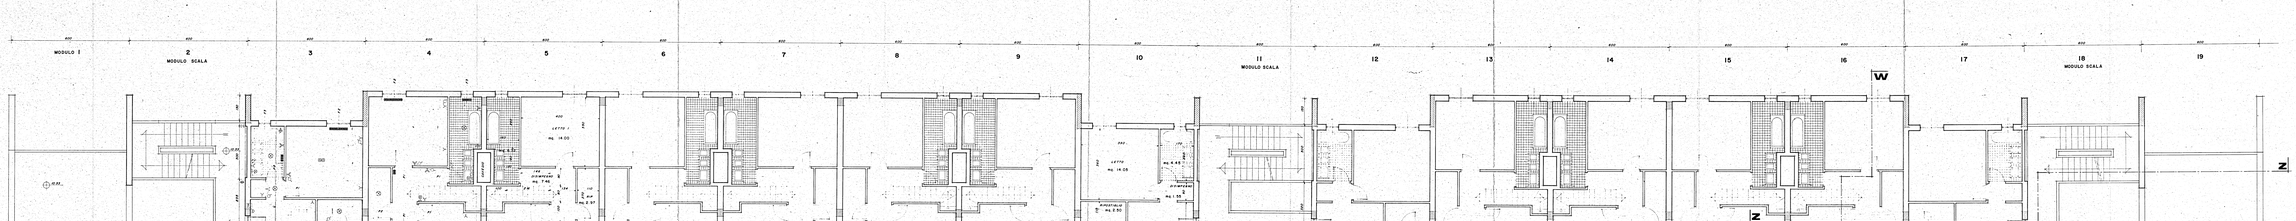

ZONA NOTTE APPARTAMENTO DUPLEX

LETTO J	mq.	14.00
LETTO A	"	14.00
LETTO B	"	8.65
DISPENSA	"	7.90
DISPENSA	"	2.97
MUSCOLI	"	2.80
TOTALE	mq.	50.32

MINI APPARTAMENTO

DISPENSA PRANZO	mq.	15.65
CUCINA	"	8.90
SOMMANO	mq.	24.55
LETTO	"	14.05
DISPENSA	"	2.80
DISPENSA	"	2.80
MUSCOLI	"	2.80
TOTALE	mq.	46.90

-ISTITUTO AUTONOMO PER LE CASE POPOLARI DELLA PROVINCIA DI BRINDISI-

LEGGE 5/8/1978 n. 457 — PROGRAMMA ESECUTIVO DI INTERVENTO n. 78 e 79

APPALTO-CONCORSO PER LA PROGETTAZIONE E LA COSTRUZIONE DI EDIFICI RESIDENZIALI IN BRINDISI (FASE PERIFERICA) PIANO DI ZONA 167.

COMPARTO F — LOTTI 1-2-3-4

SCALA 1:50

DATA

DISEGNATO DA

DITTA

PIANTA PIANO TERZO

TAV. n° 9

STUDIO 2 — PROGETTISTI