Lotto n. 9 Quartiere C.E.P. - Brindisi

Fabbricato n. 2 disegno

Tav. n. 13 Scala 1:25

Consorzio Cooperative delle Coop. di Produzione e Lavoro

IL DIRETTORE DEI LAVORI

Impianto idrico
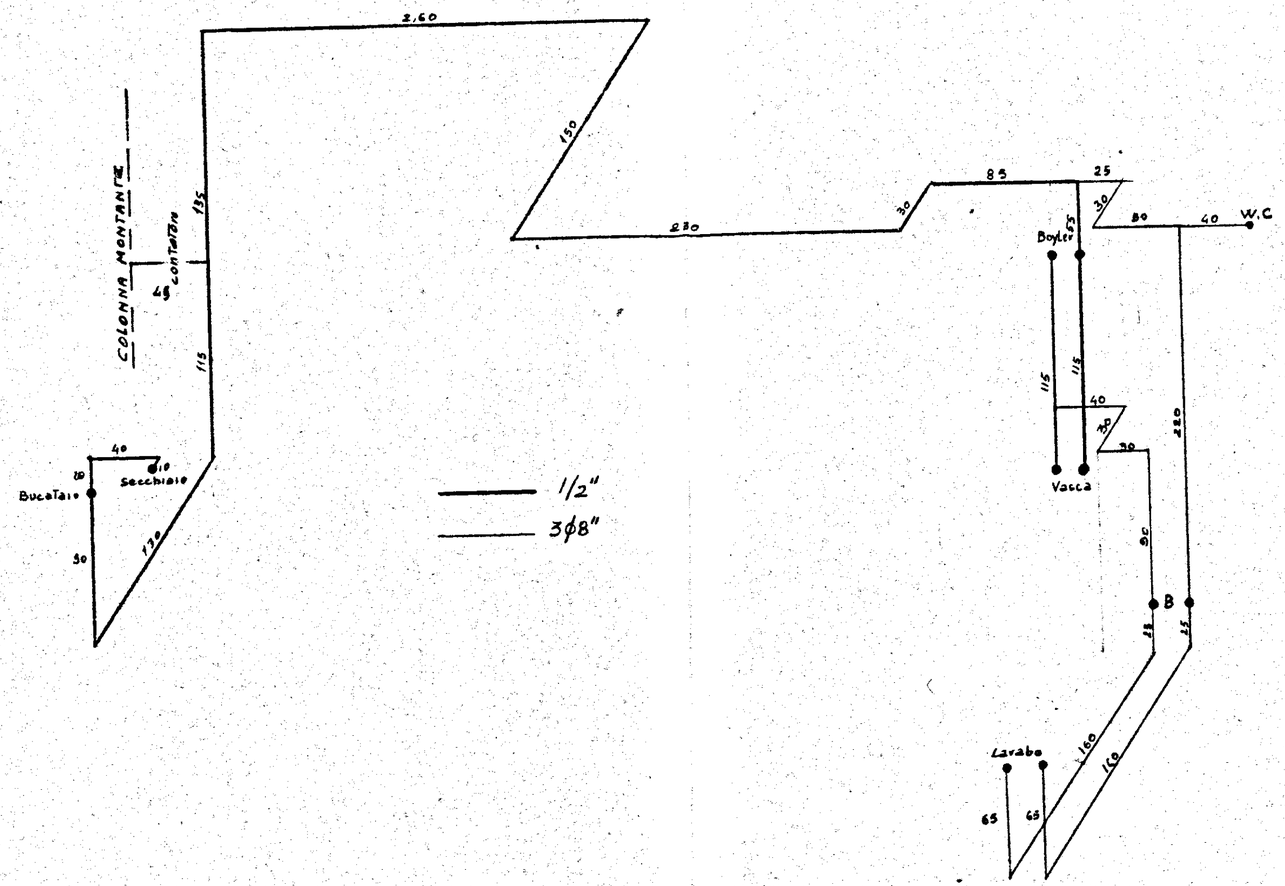
Scala 1:25