IL COORDINATORE GENERALE
(Dott. Ing. Antonio LONGO)

IL COORDINATORE
DEI SERVIZI NUOVE COSTRUZIONI
(Dott. Arch. Pietro ORESTA)

IL PRESIDENTE
(Avv. Pietro DELL'ANNO)

istituto autonomo case popolari

brindisi

LEGGE 11/3/88 n. 67 · ART. 22
6° BIENNIO 88/89 – 2° TRANCHE
PROGRAMMA INTERVENTO n. 008 · 142 · 1
CODICE n. 74 · 008 · 0067 · 0 · 142 · 1

tav. 3

progetto per la costruzione di alloggi popolari in FRANCAVILLA F.
comparto C/9
contrada 'CRETA ROSSA'

ufficio
progettazione
i. a. c. p.
brindisi

ALLOGGI N. 8 DA MQ 45
" N. 12 " " 95

PROSPETTI – SEZIONE

scala 1 : 100

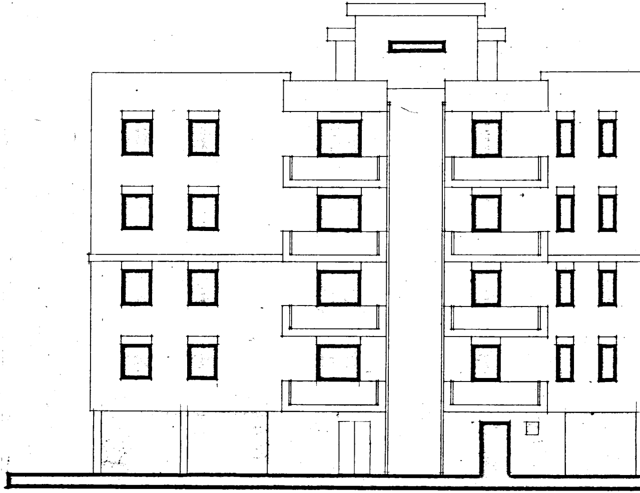

PROSPETTO - SCALA 'A'

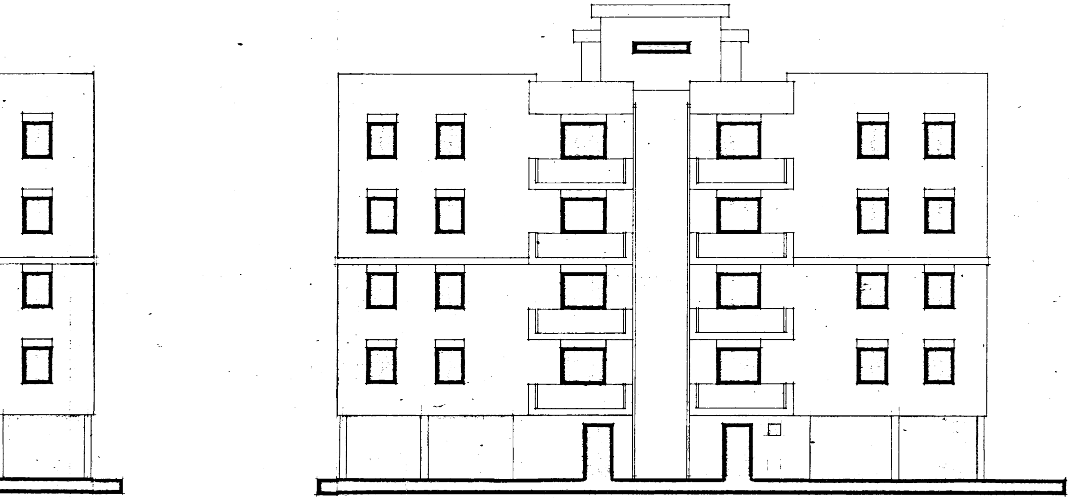

PROSPETTO – SCALA 'B'

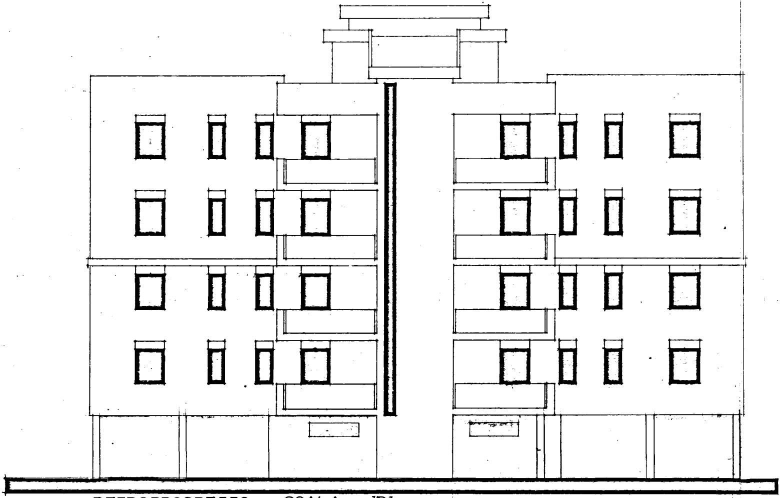

RETROPROSPETTO - SCALA 'B'

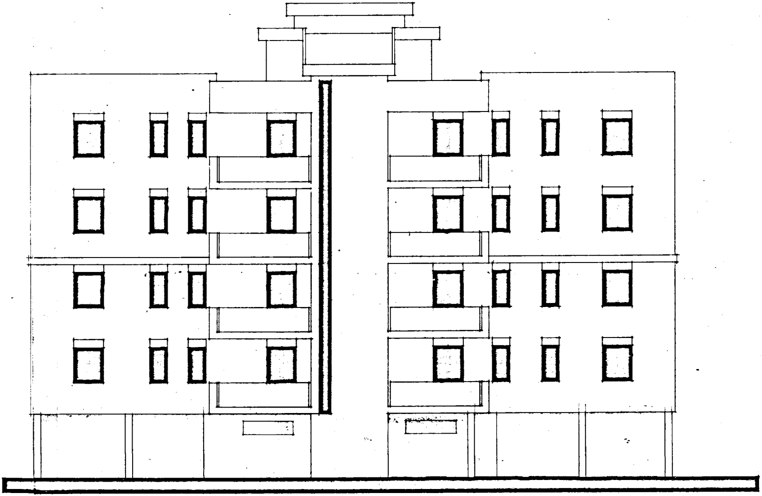

RETROPROSPETTO – SCALA 'A'

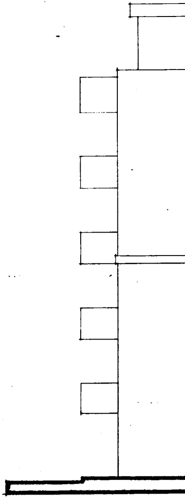

PROSPE

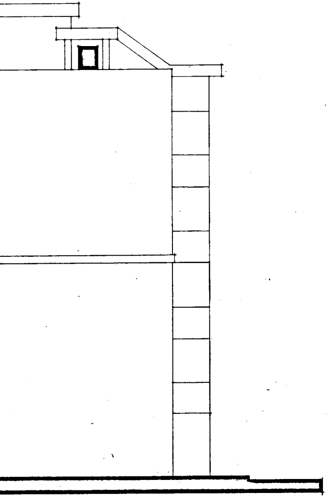

TTO – LATERALE TIPO

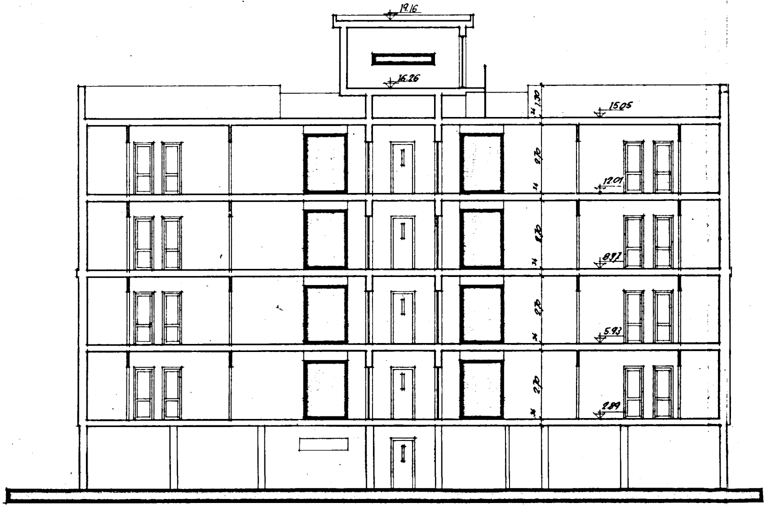
19.16
16.26
15.05
1.30
34
2.70
12.01
34
2.70
8.97
34
2.70
5.93
34
2.70
2.89
34

SEZIONE Y-Y SCALA 'B'

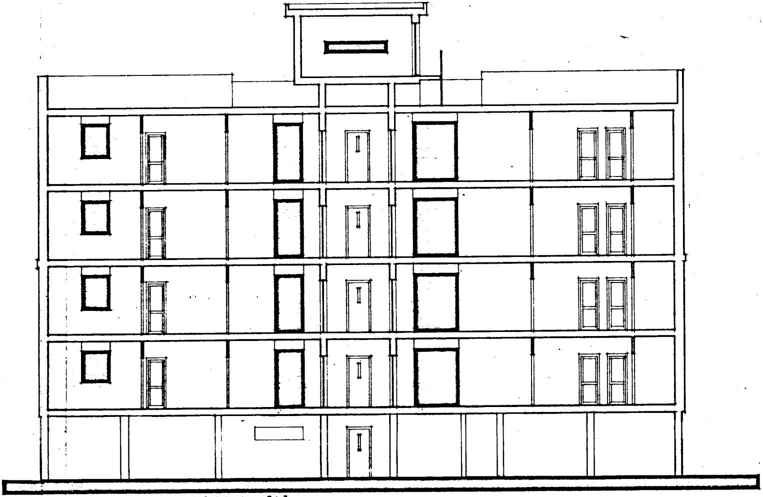

SEZIONE Y-Y SCALA 'A'

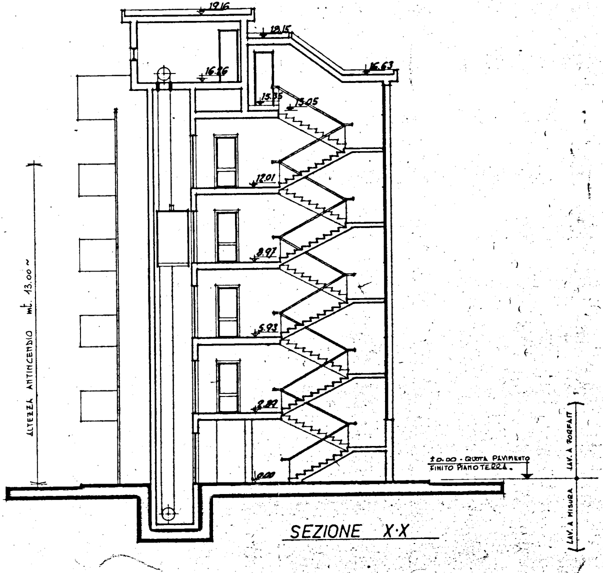
19.16
18.15
16.26
16.63
15.35
13.05
12.01
8.97
5.93
2.89
0.00
ALTEZZA ANTINCENDIO mt. 13.00 ~
±0.00 - QUOTA PAVIMENTO FINITO PIANOTERRA.
LAV. A FORFAIT
LAV. A MISURA

SEZIONE X·X