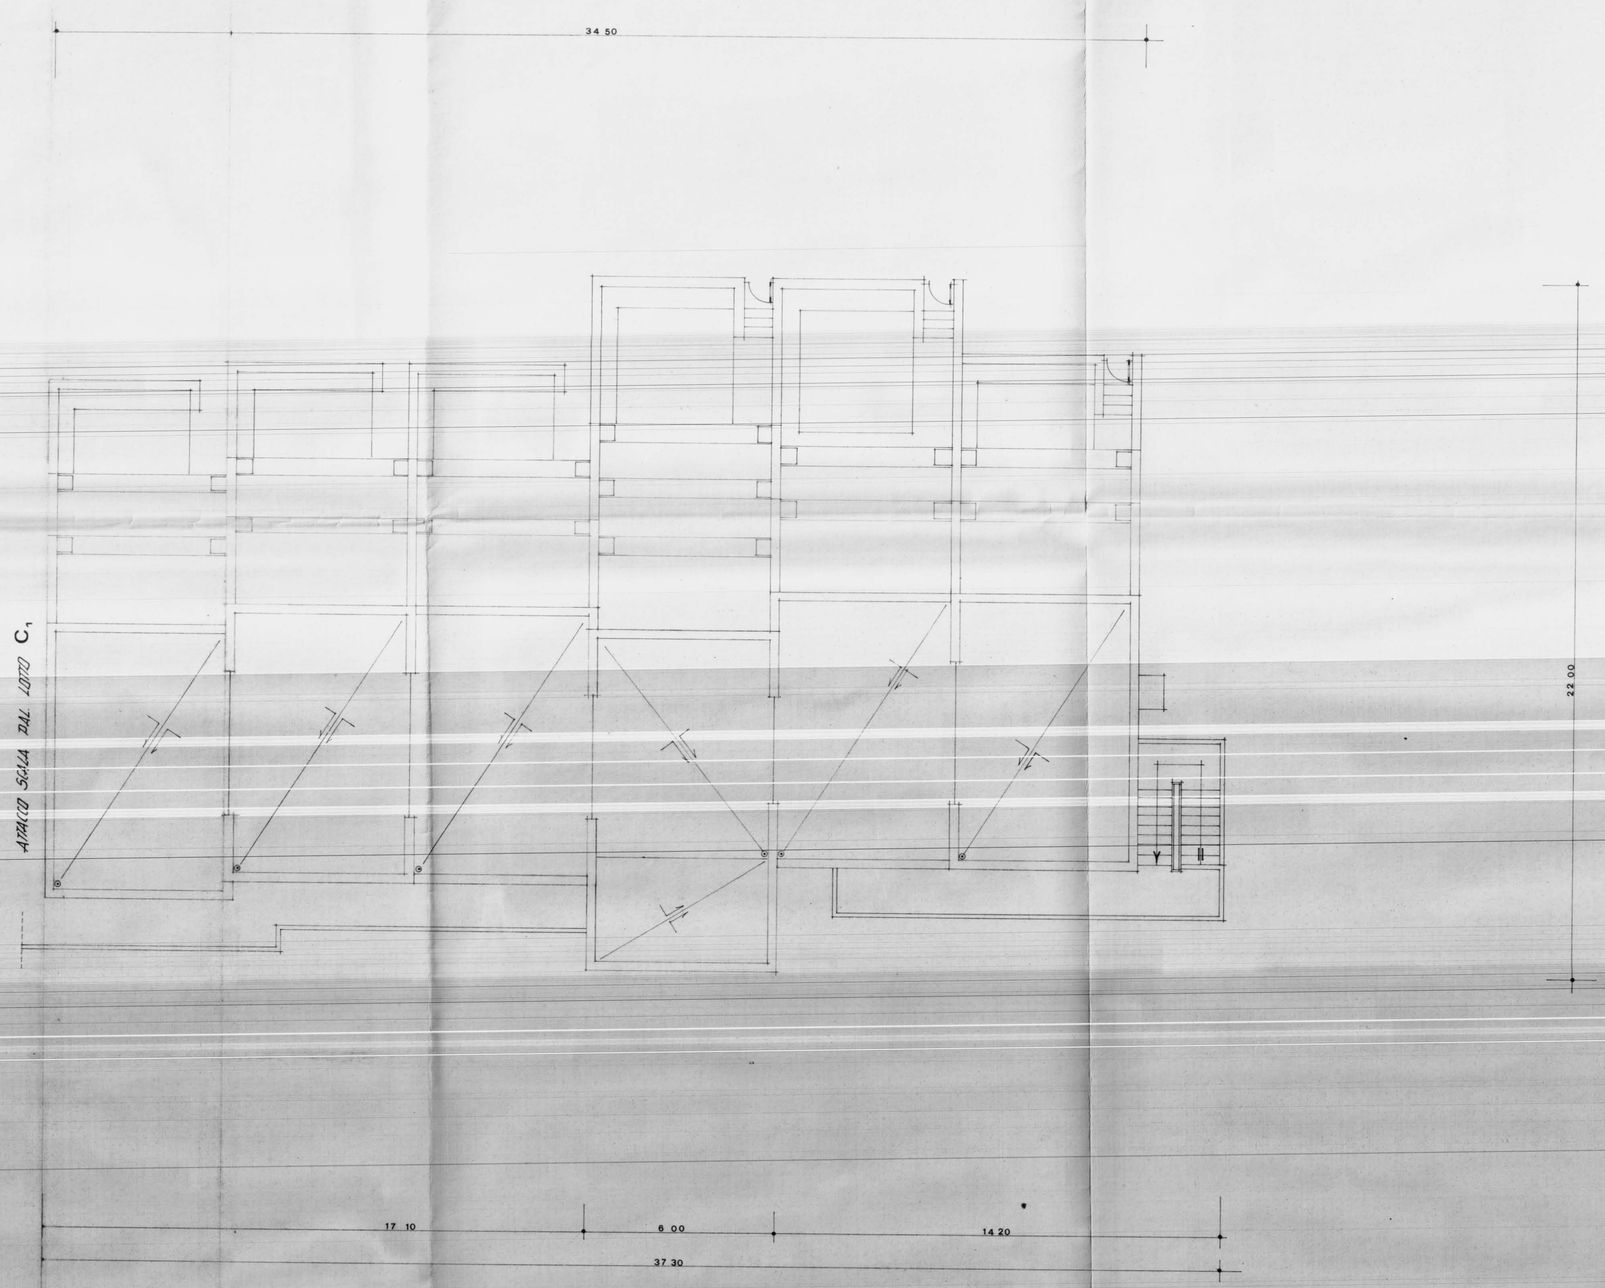

ATTACCO SCALA DAL LOTTO C_1

COMMISSIONE EDILIZIA
17 GIU. 1978
PARERE FAVOREVOLE

Visto il parere della C.E.C.
IL DIRETTORE CAPO

IL ASSESSORE ALL'EDILIZIA PUBBLICA
(Dott. Giuseppe Colonna)

ISTITUTO AUTONOMO CASE POPOLARI - BR

LEGGE 8 AGOSTO 1977 N. 513 PROGRAMMA INTERVENTO 001 64 1

PROGETTO PER LA COSTRUZIONE DI ALLOGGI POPOLARI IN BRINDISI

RIONE PERRINO LOTTO A/3 C/2

ALLOGGI N. 47 (27 DA MQ. 95 E 20 DA MQ. 45)

EDIFICIO A SPINA ALLOGGI N. 3 DA 95 MQ. E 14 DA 45 MQ.

UFFICIO PROGETTAZIONE I.A.C.P. BRINDISI

PIANTA PIANO COPERTURA

SCALA 1:100

DATA

IL VICE DIRETTORE TECNICO
(Dott. Arch. Pietro ORESTA)

PRESIDENTE
(Dott. Ing. [illegible])

TAV. 6