

ISTITUTO AUTONOMO CASE POPOLARI PER LA PROVINCIA DI BRINDISI


PROGETTO CASE POPOLARI - A' e A'' (Lotti 12° e 13°) 1/c

Scala 1:100

PROSPETTO LATO SCALE



PROSPETTO POSTERIORE

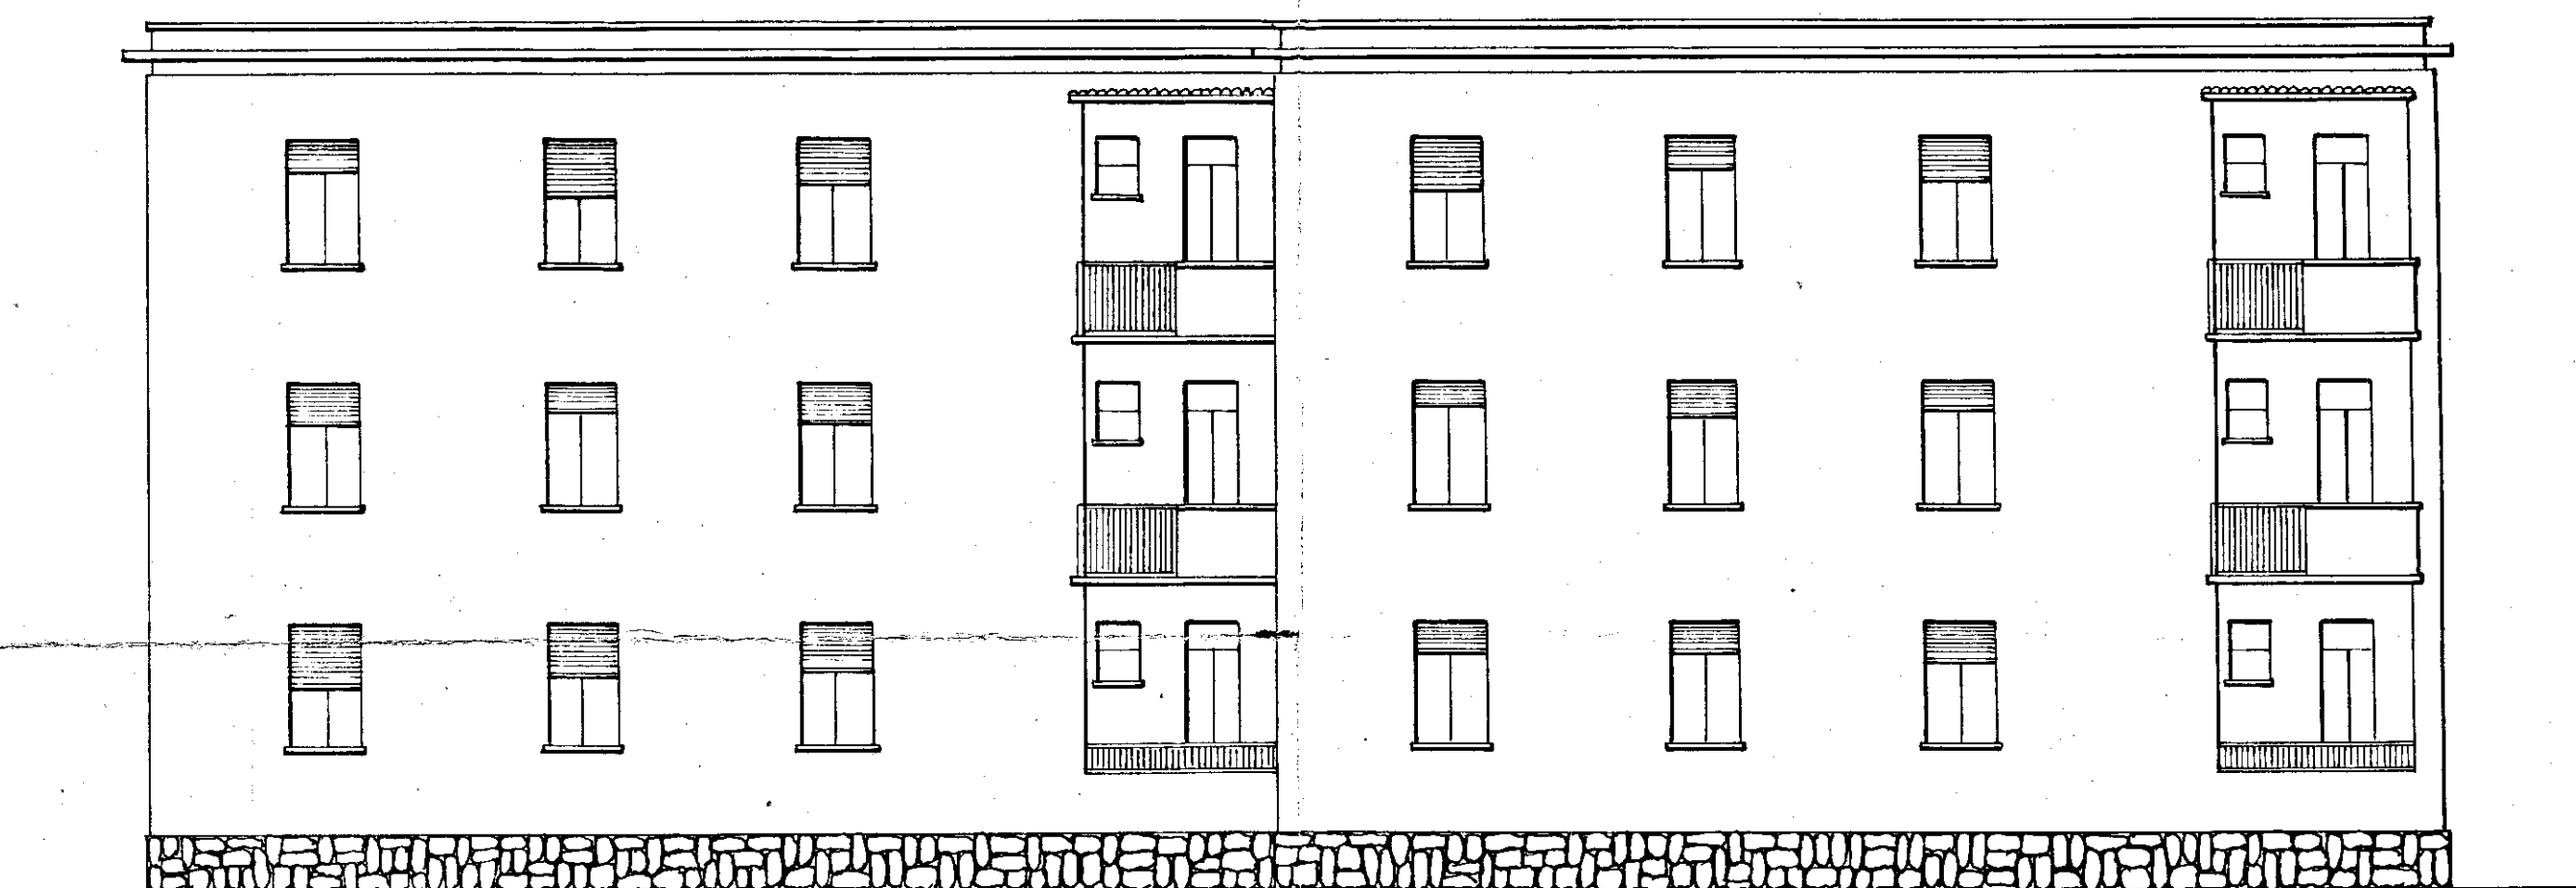

SEZIONE A-B

