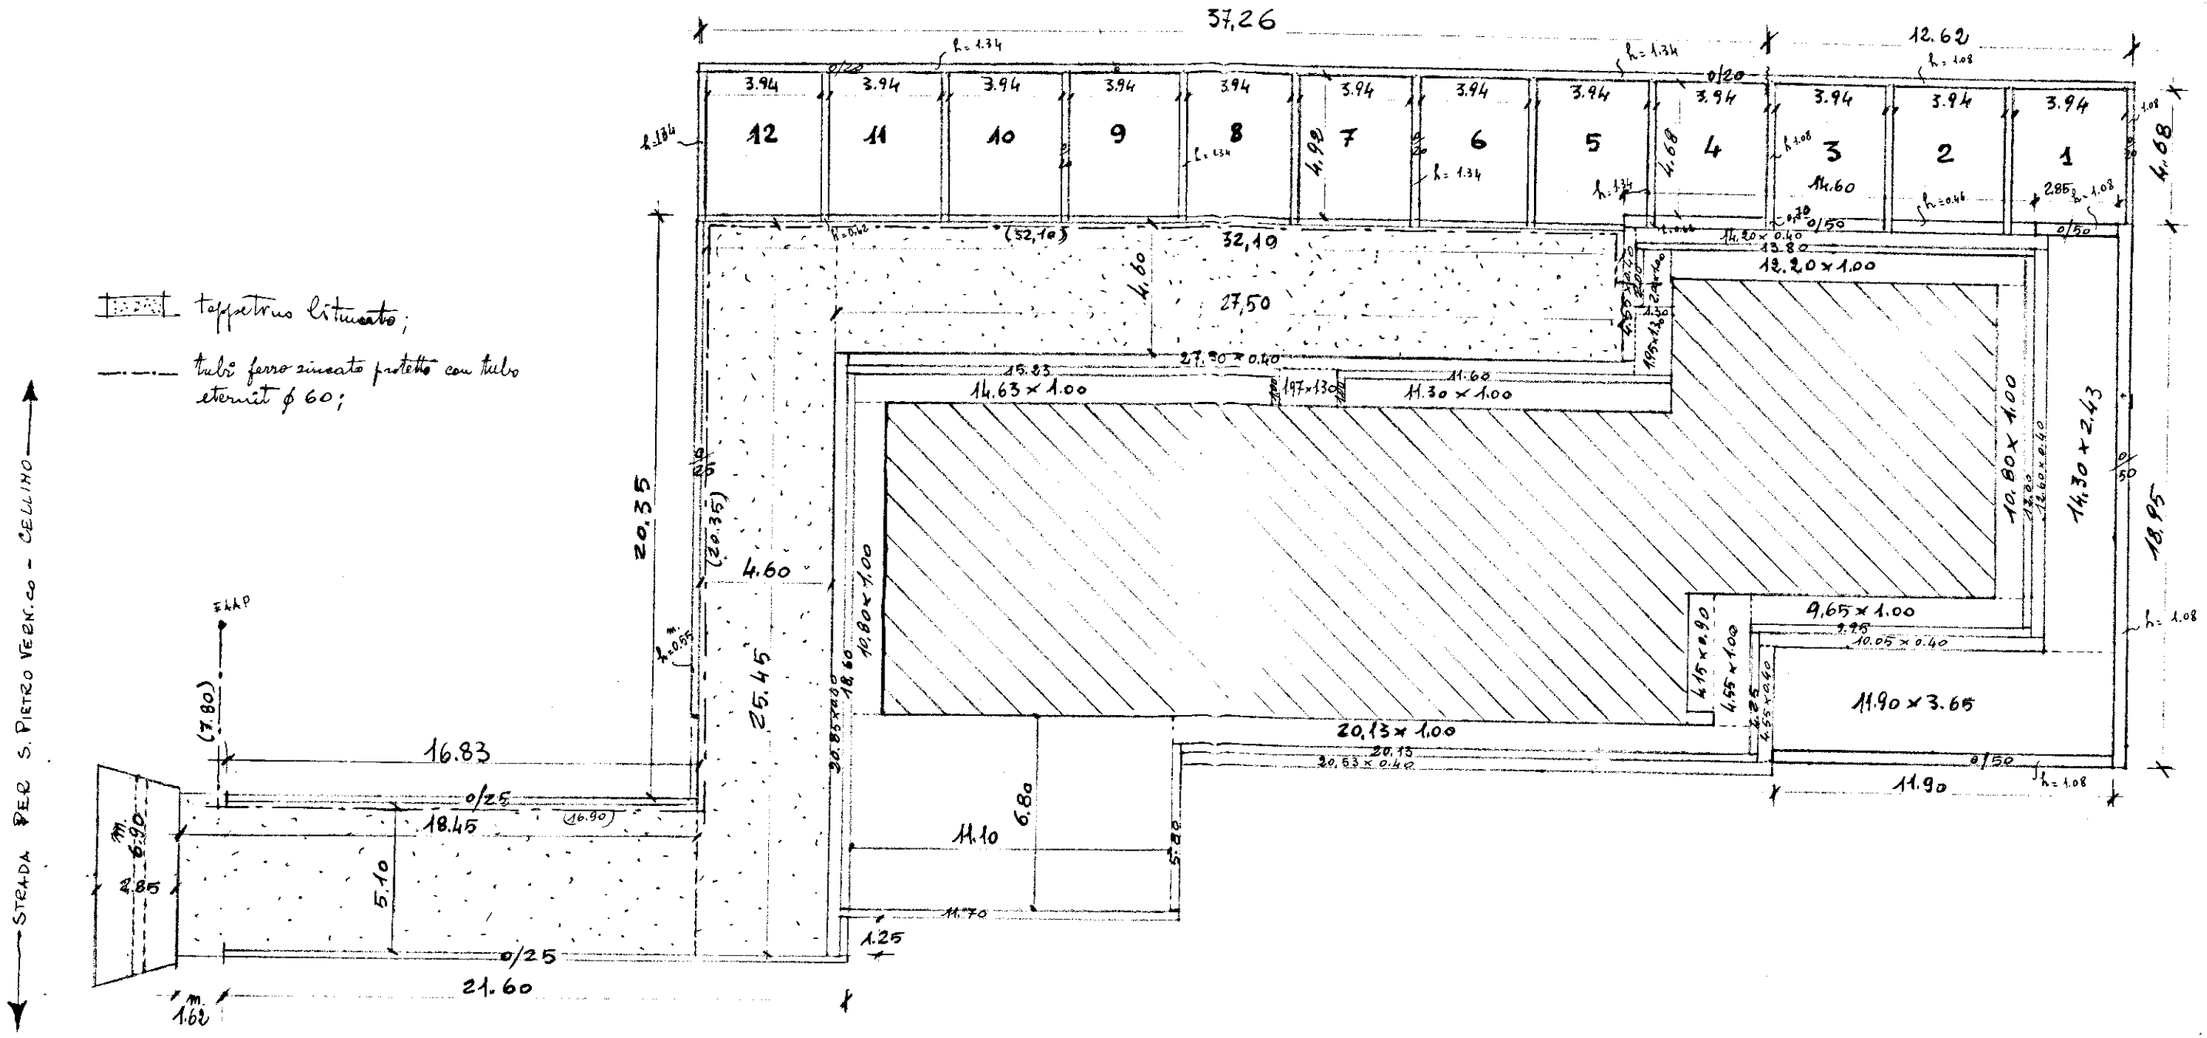CASE PER CONTADINI IN CELLINO S. MARCO - Sistemazioni esterne - Scala 1:200