



GESTIONE INA - CASA		
STAZIONE APPALTANTE		
I.A.C.P. DELLA PROVINCIA DI BRINDISI		
LOCALITA' MESAGNE	LOTTO VIA TORRE S. SUSANNA	OGGETTO FABBRICATO N°1 TIPO E - PROGETTO
DIS. N° 3	RAPP. 1:100	DATA 22-V-57 299: 20 VIII-57
PROGETTISTA DOTT. ING. PIETRO PARILETTI P. DIAZ <i>Pietro Pariletti</i>		


PROSPETTO PRINCIPALE

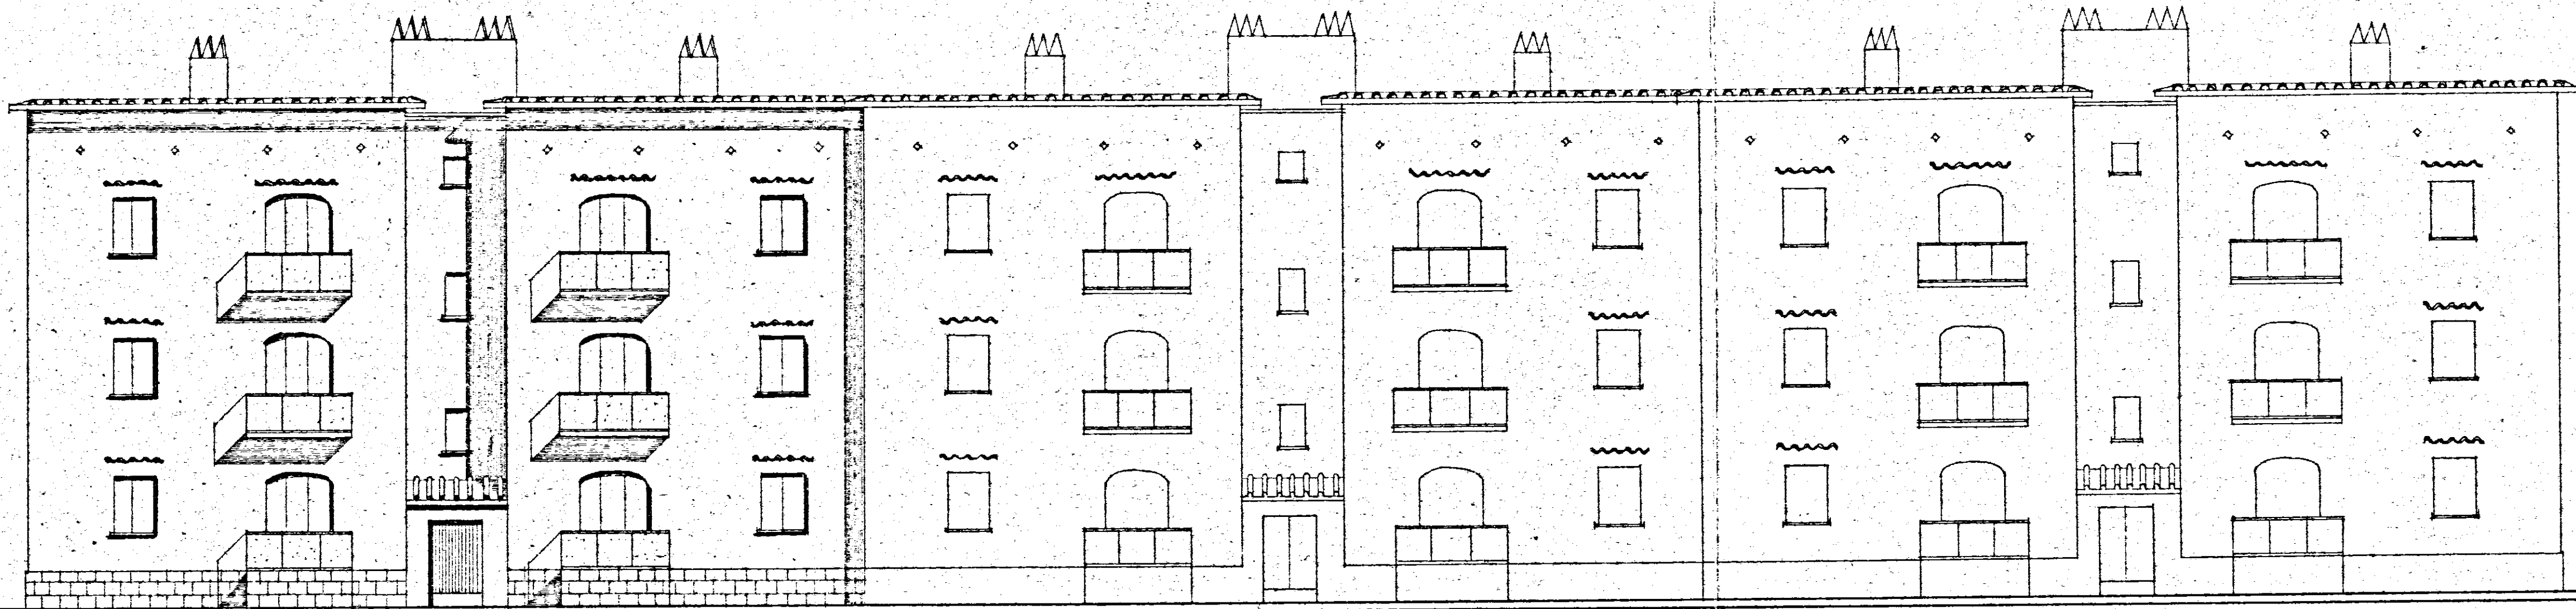


RETROSPETTO

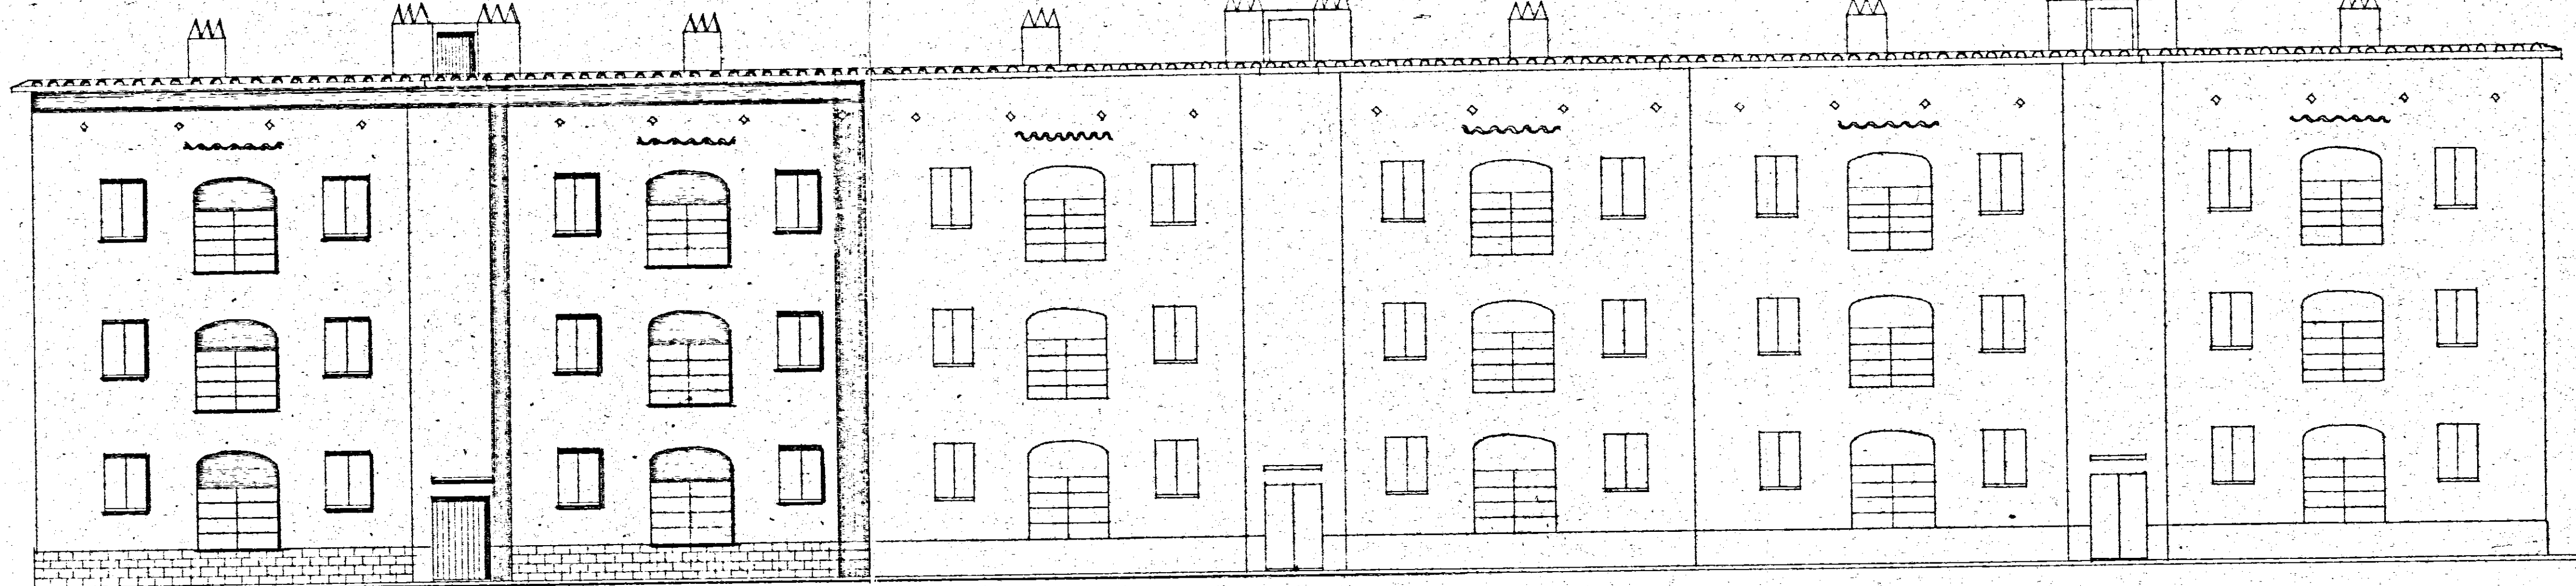


PIANO RIALZATO

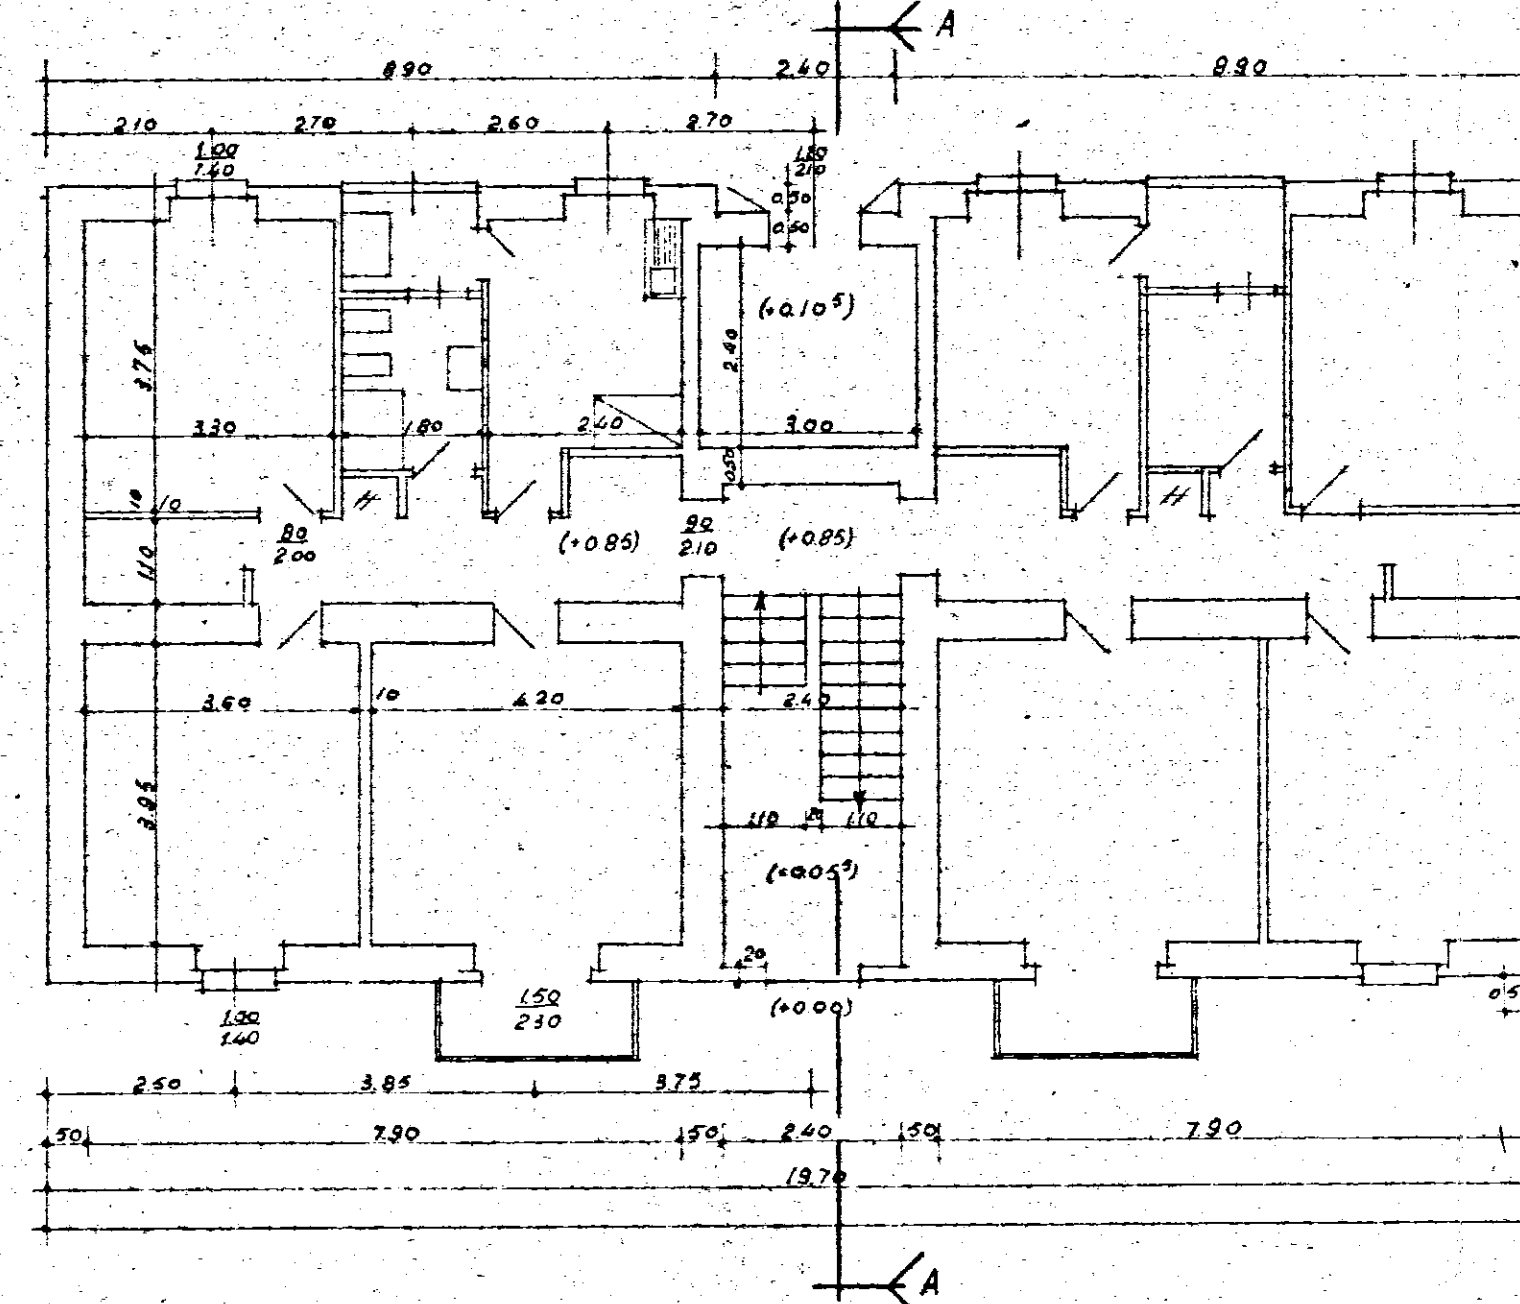

PIANO TIPO

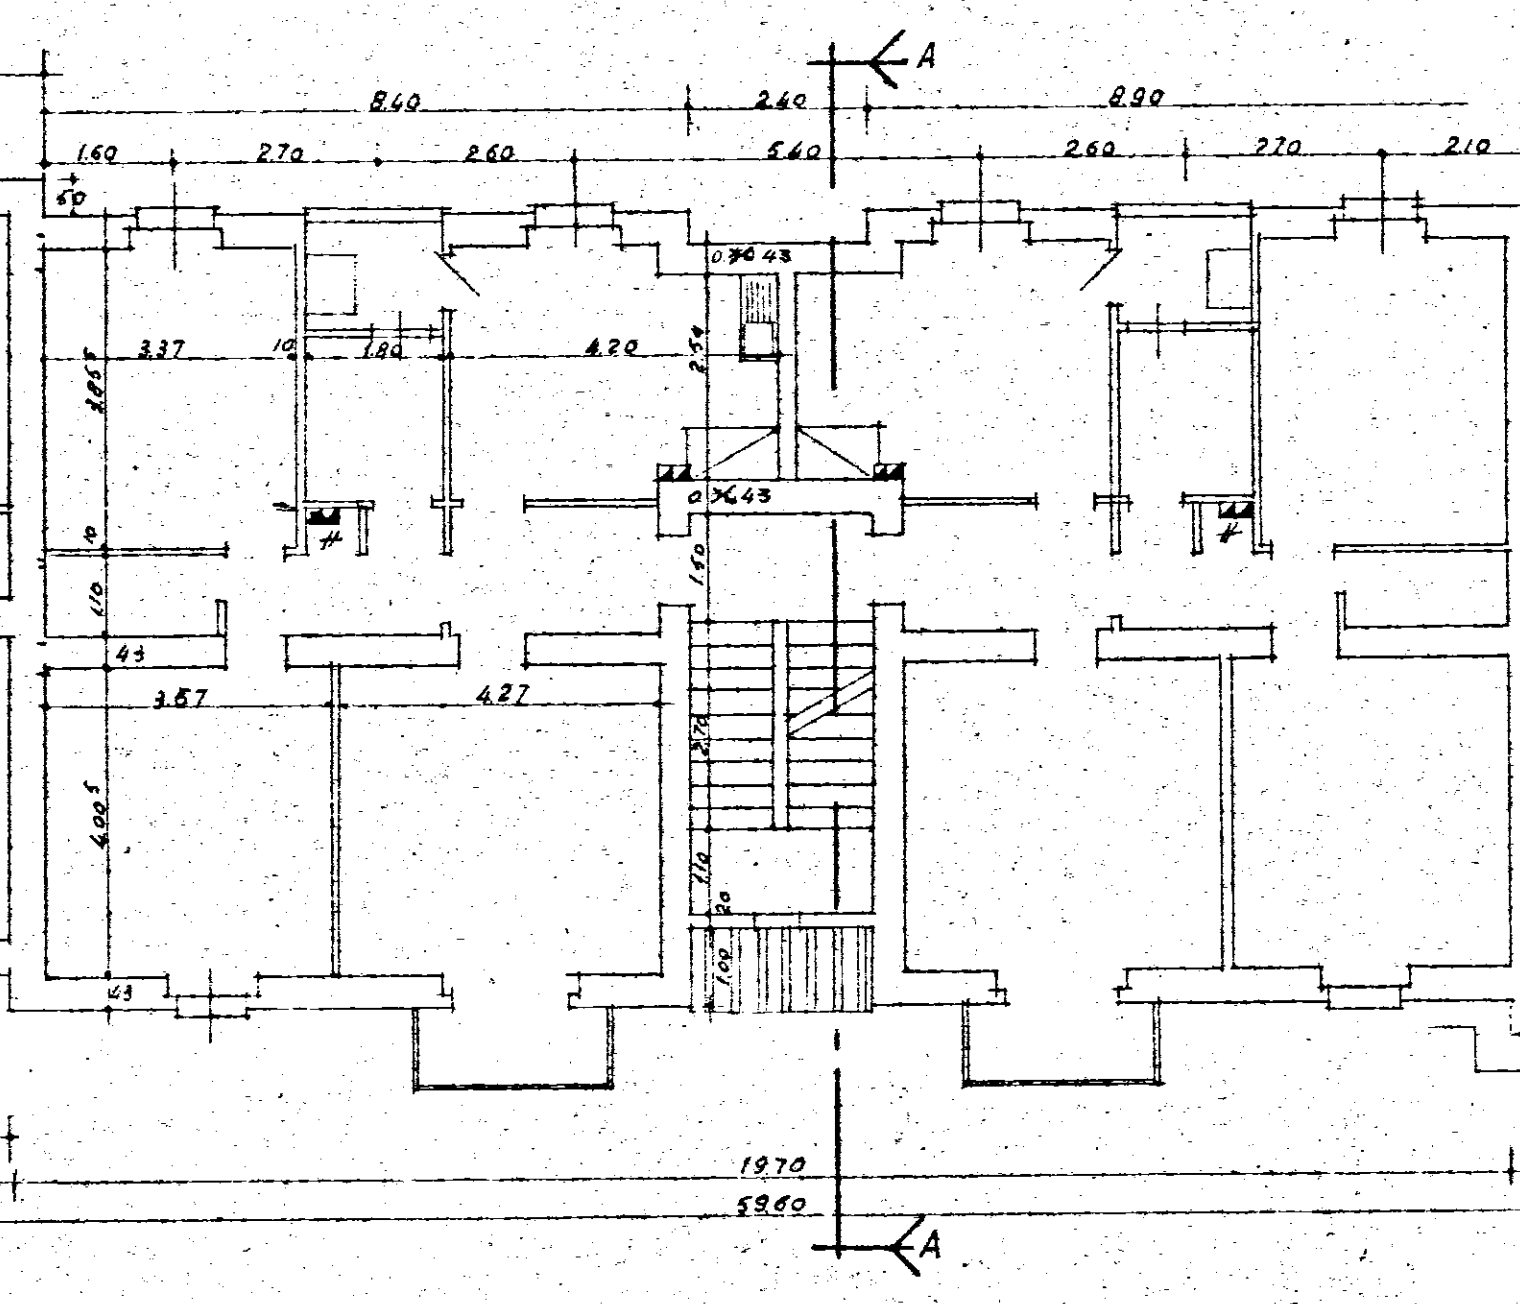

PIANO COPERTURA

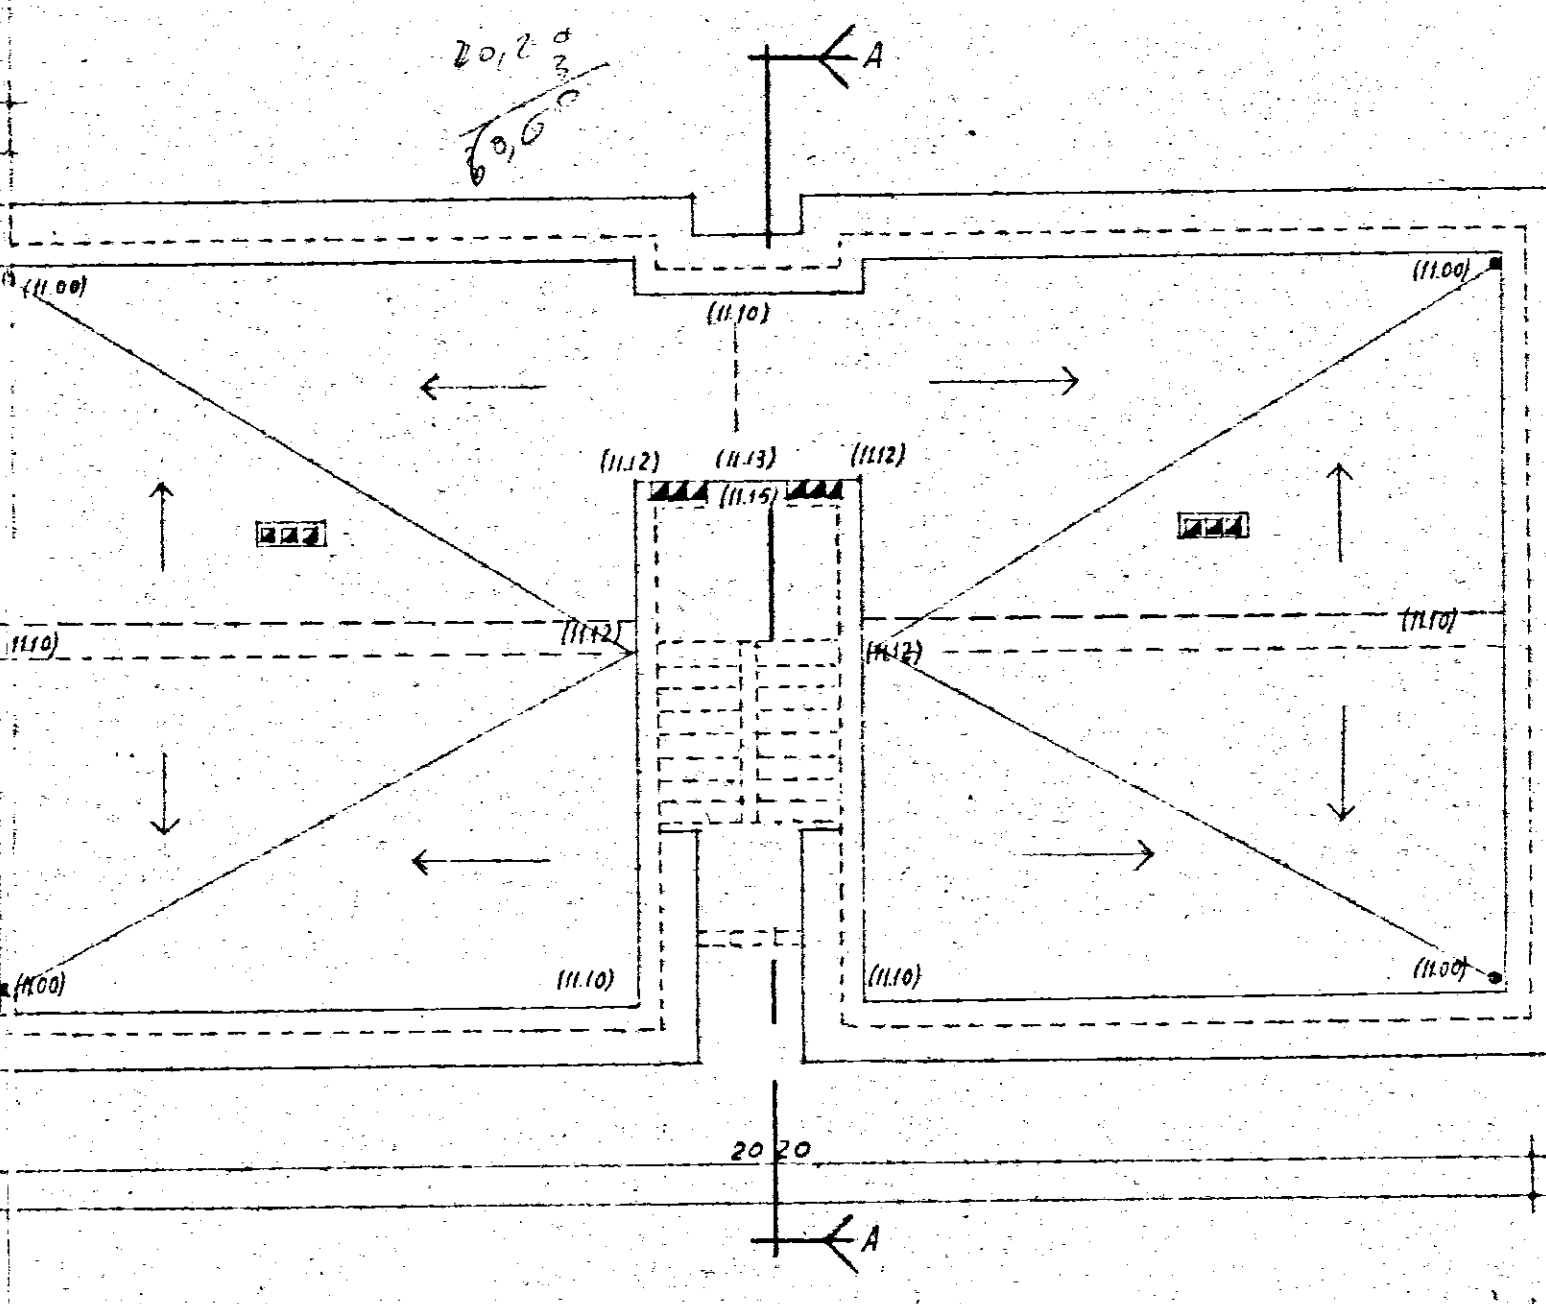

SEZIONE A-A

