

SCANCALEPOPE COSIMO

BRINDISI

COMMENDA

Lotto-Cantiere

I0I25

CIRO MENOTTI

Palazzina

Scala

F

Piano

R

Int

IO

ALLOGGIO di n. 3 stanze utili oltre gli accessori.

IN CATASTO E.U. - L'alloggio é riportato alla Partita 1906 Foglio di mappa 53 Part. 424 sub. 12 Categ. A/3 classe 3 consistenza catastale vani 5,50 Rendita Catastale Lit. 2618

BOX - GARAGE - E' riportato in C.E.U. alla Partita Foglio di mappa Part. sub. Categ. Classe consistenza catastale Mg. Rendita Catastale Lit.

CONFINANTI ALLOGGIO

NORD VANO SCALA - APPARTAMENTO INT. 9
EST VIA GERMANICO
SUD VIA FRATELLI BANDIERA
OVEST VIA CIRO MENOTTI

CONFINANTI SCANTINATO - BOX

NORD SCANTINATO INT? 9
EST VIA GERMANICO
SUD SCANTINATO INT. II
OVEST CORRIDOIO COMUNE

CONFINANTI LOCALE COMUNE

NORD VANO SCALA - SCANTINATO INT. 12
EST VIA GERMANICO
SUD VIA FRATELLI BANDIERA
OVEST VIA CIRO MENOTTI

PARTI ED AREE CONDOMINIALI:

VANO SCALA
LOCALI CICLOMOTORI
TERRAZZO

PARTI ED AREE INDIVIDUALI:


AREA CONSORTILE:

IL TECNICO

( Saverio sanghez )

Saverio Sanghez


# ALLEGATO A

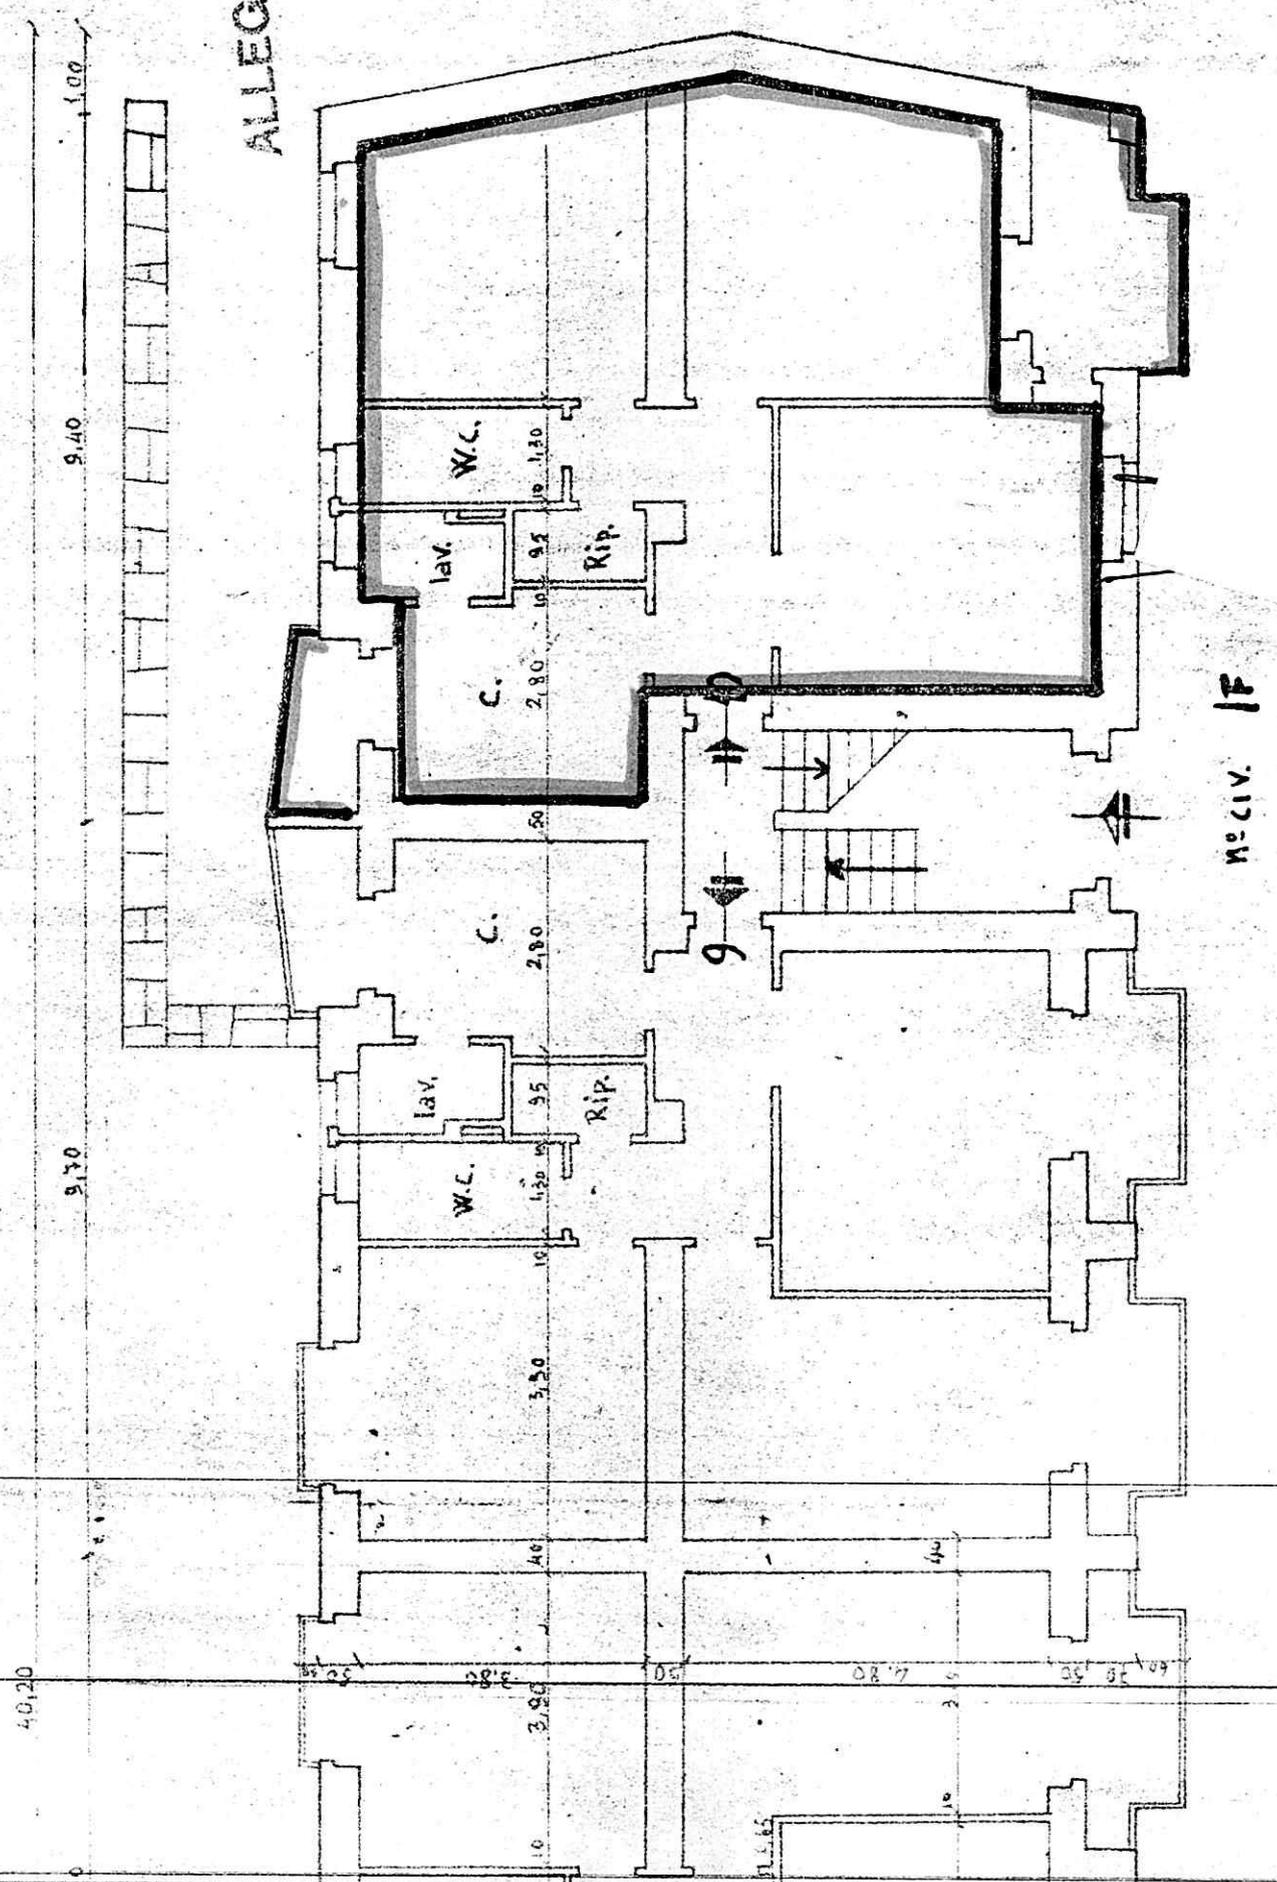

№ CIV. 18

Scala 1:100

# ALLEGATO B

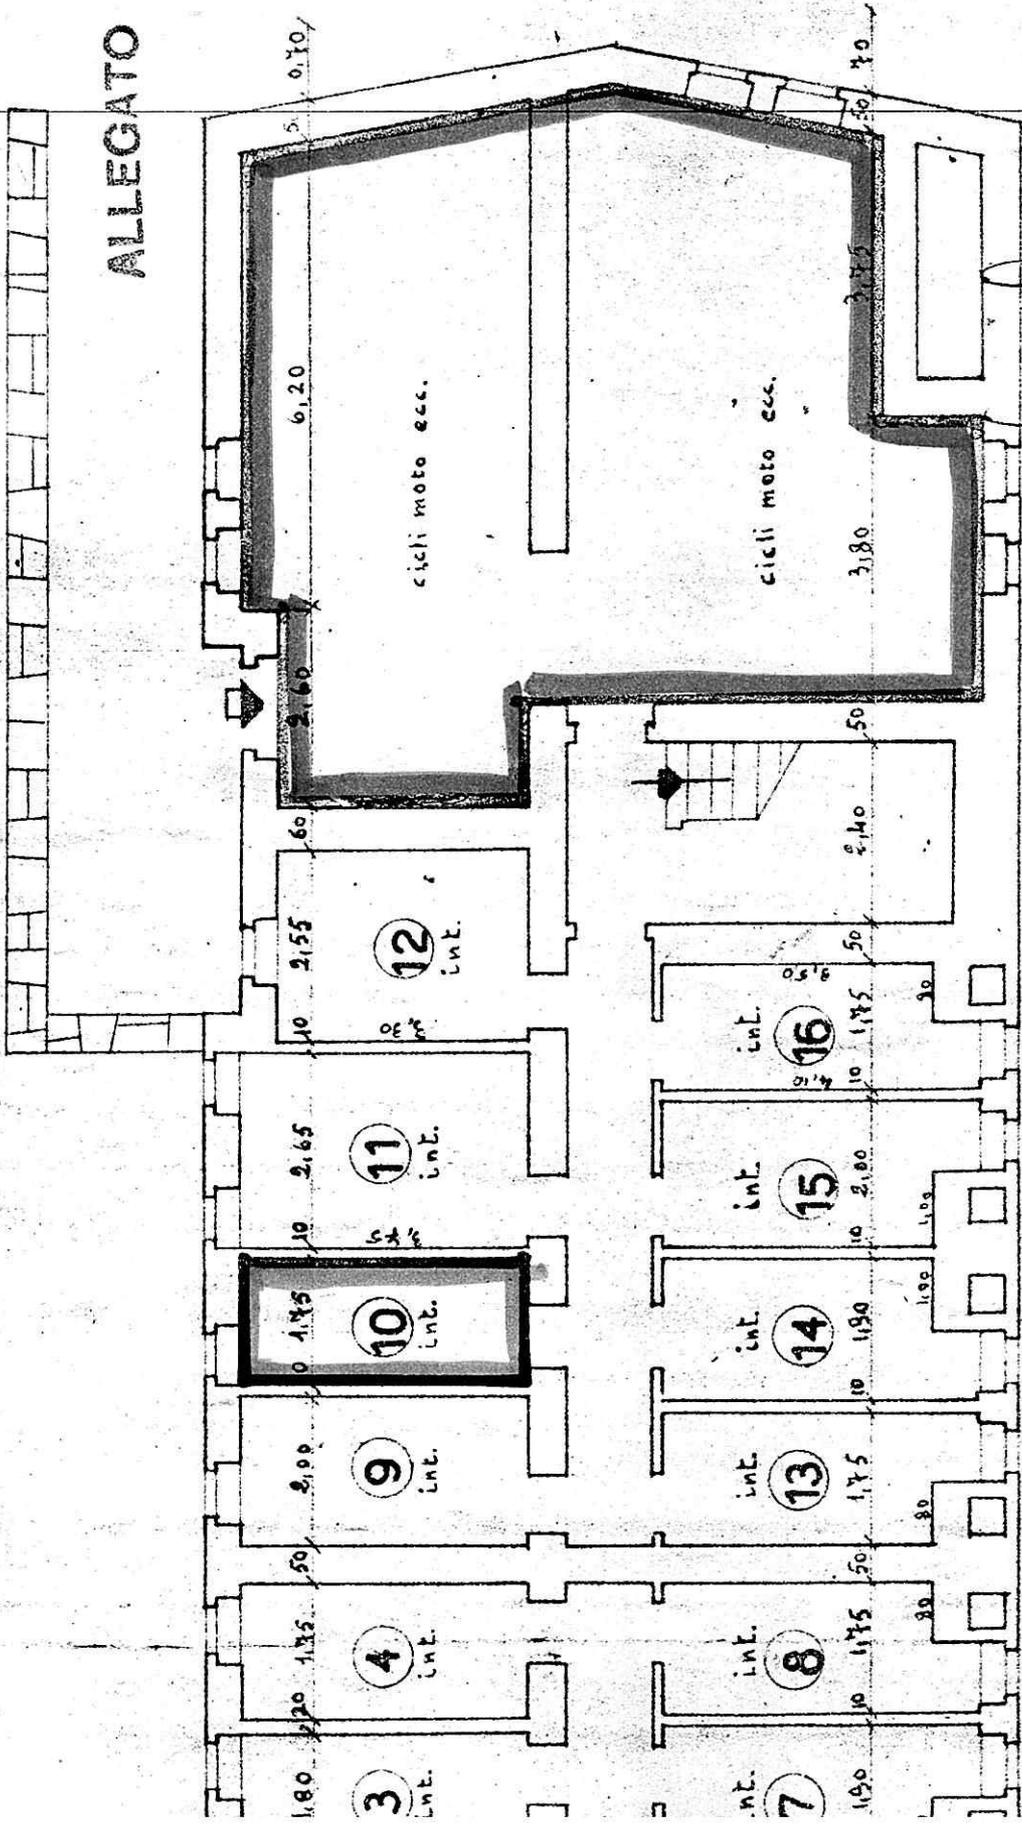


ME CIV. / F

Scala 1:100



ALLEGATO C

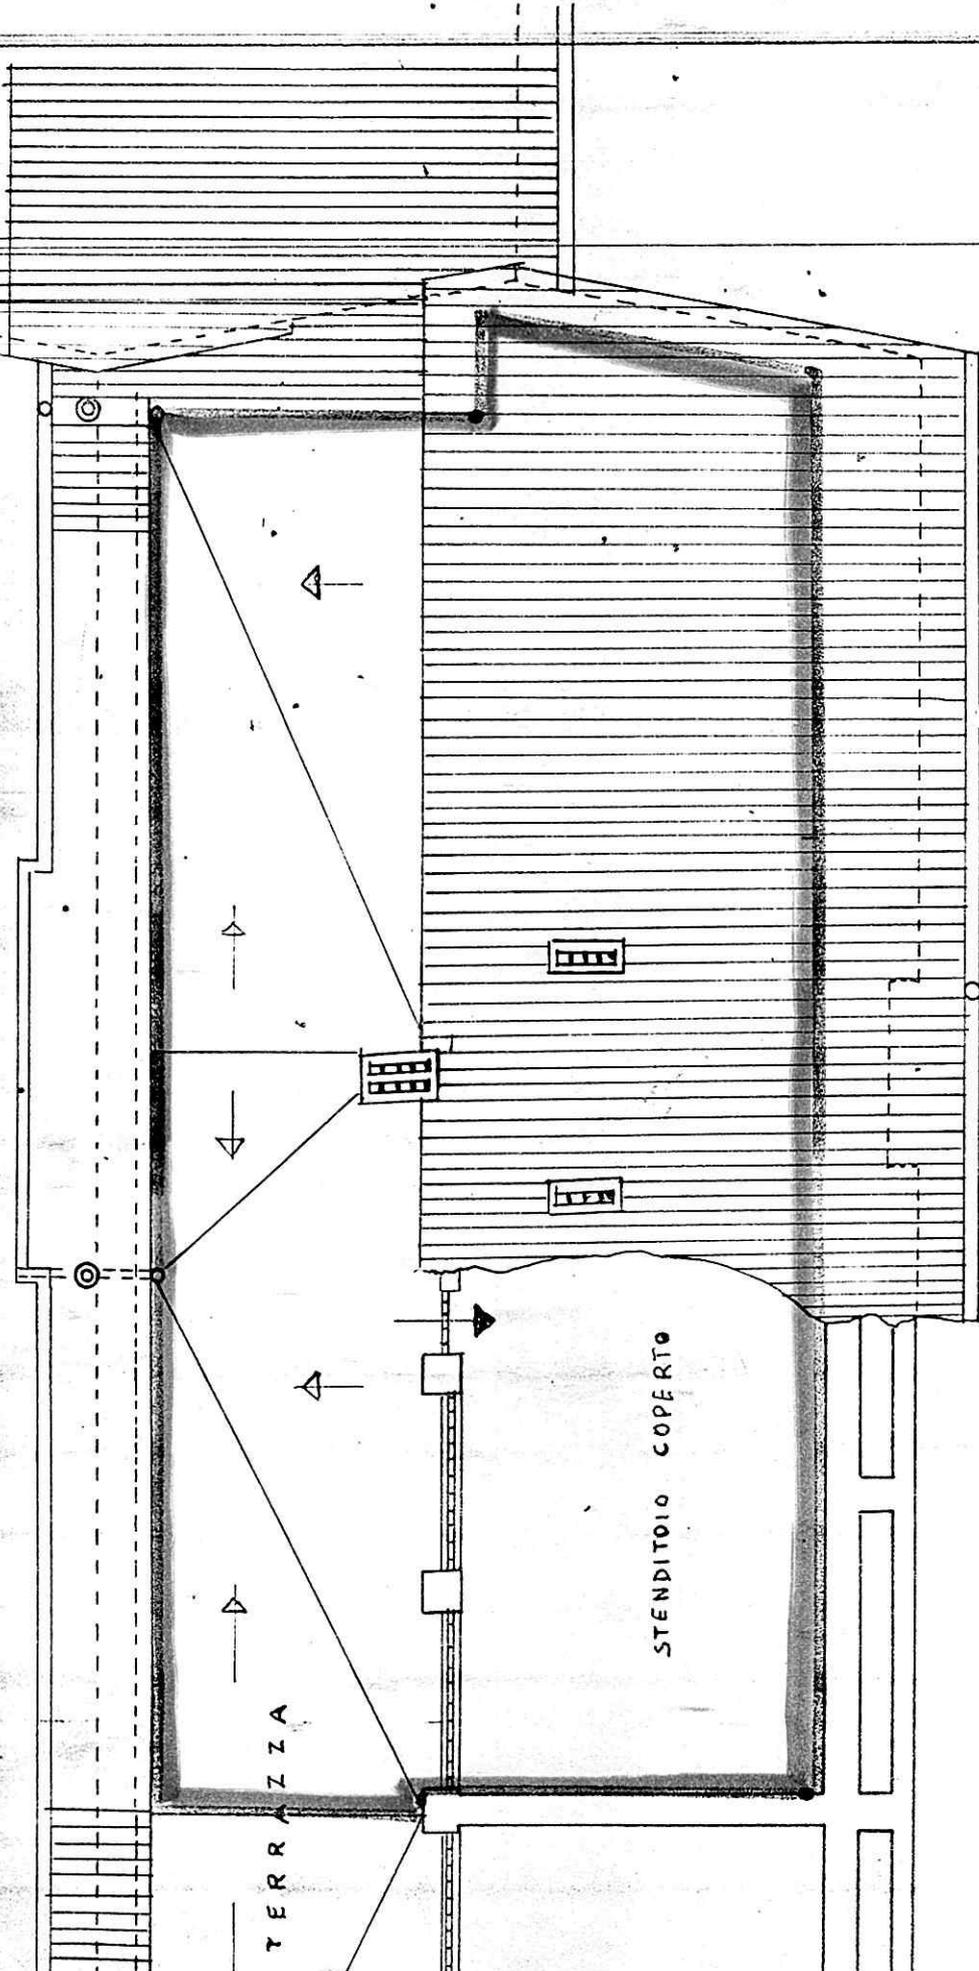

SCALA 1:100

C