


COSTRUZIONE DI CASE POPOLARI

IN OSTUNI FASANO

DI CUI ALLA LEGGE 4-11-1963 N. 1460

SCALA 1:100 PIANTA FONDAZIONI

13° LOTTO (PALAZZINA GRANDE)

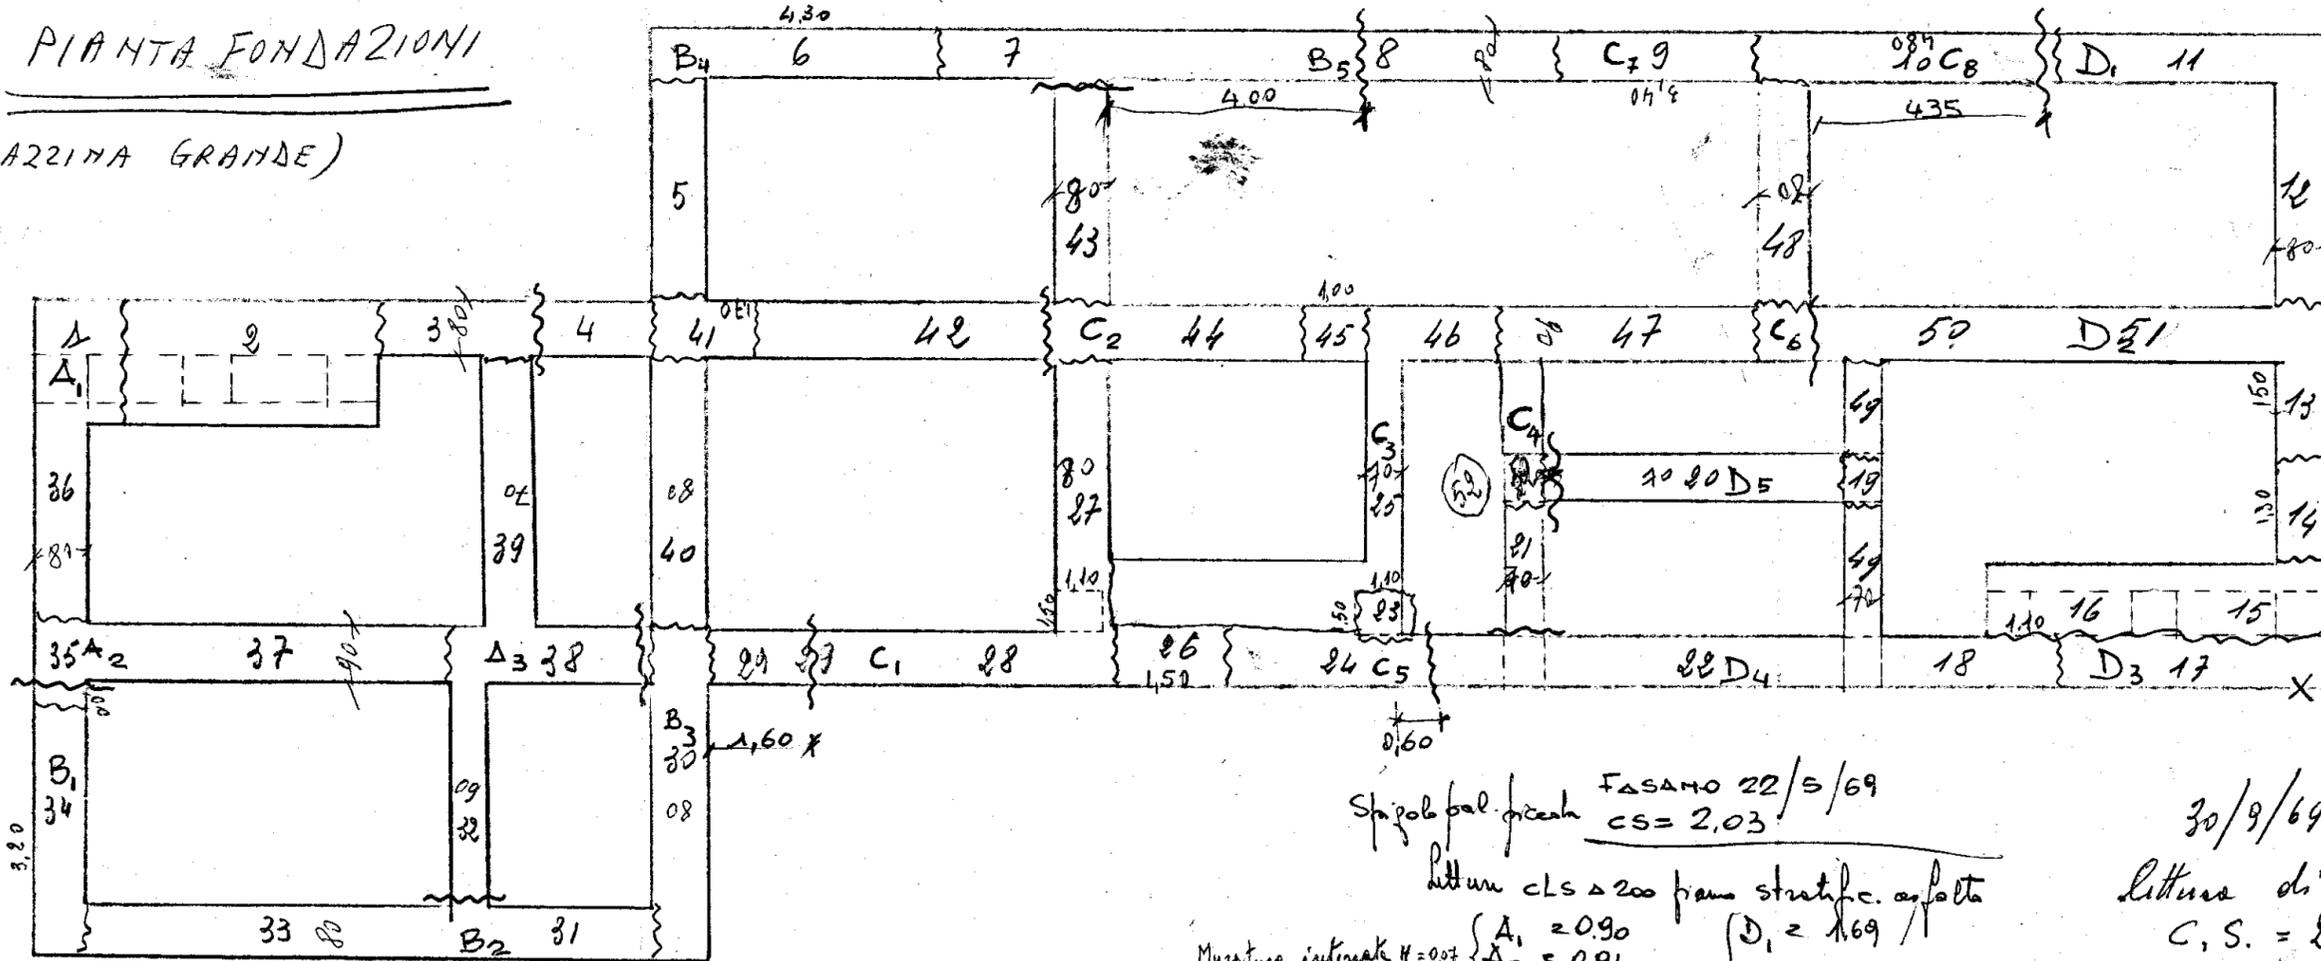

PIANTA FONDAZIONI

- Muratura interna $H=0,97$
- $A_1 = 2,090$
 - $A_2 = 0,91$
 - $A_3 = 0,90$
 - $B_1 = 1,17$
 - $B_2 = 1,16$
 - $B_3 = 1,16$
 - $B_4 = 1,16$
 - $C_1 = 1,17$
 - $C_2 = 1,42$
 - $C_3 = 1,41$
 - $C_4 = 1,41$
 - $C_5 = 1,40$
 - $C_6 = 1,41$
 - $C_7 = 1,40$
 - $C_8 = 1,40$
- $H=0,33$

- Muratura interna $H=0,40$
- $D_1 = 1,69$
 - $D_2 = 1,69$
 - $D_3 = 1,69$
 - $D_4 = 1,67$
 - $D_5 = 1,67$
 - $D_6 = 1,67$

30/9/69
lettura di controllo
C.S. = 2,18
 $D_3 = 17 = 0,85$

12,18
0,85

13,03

12,03
1,69

10,34

3,75
80

4,55

60,5
10

7,20

STRADA