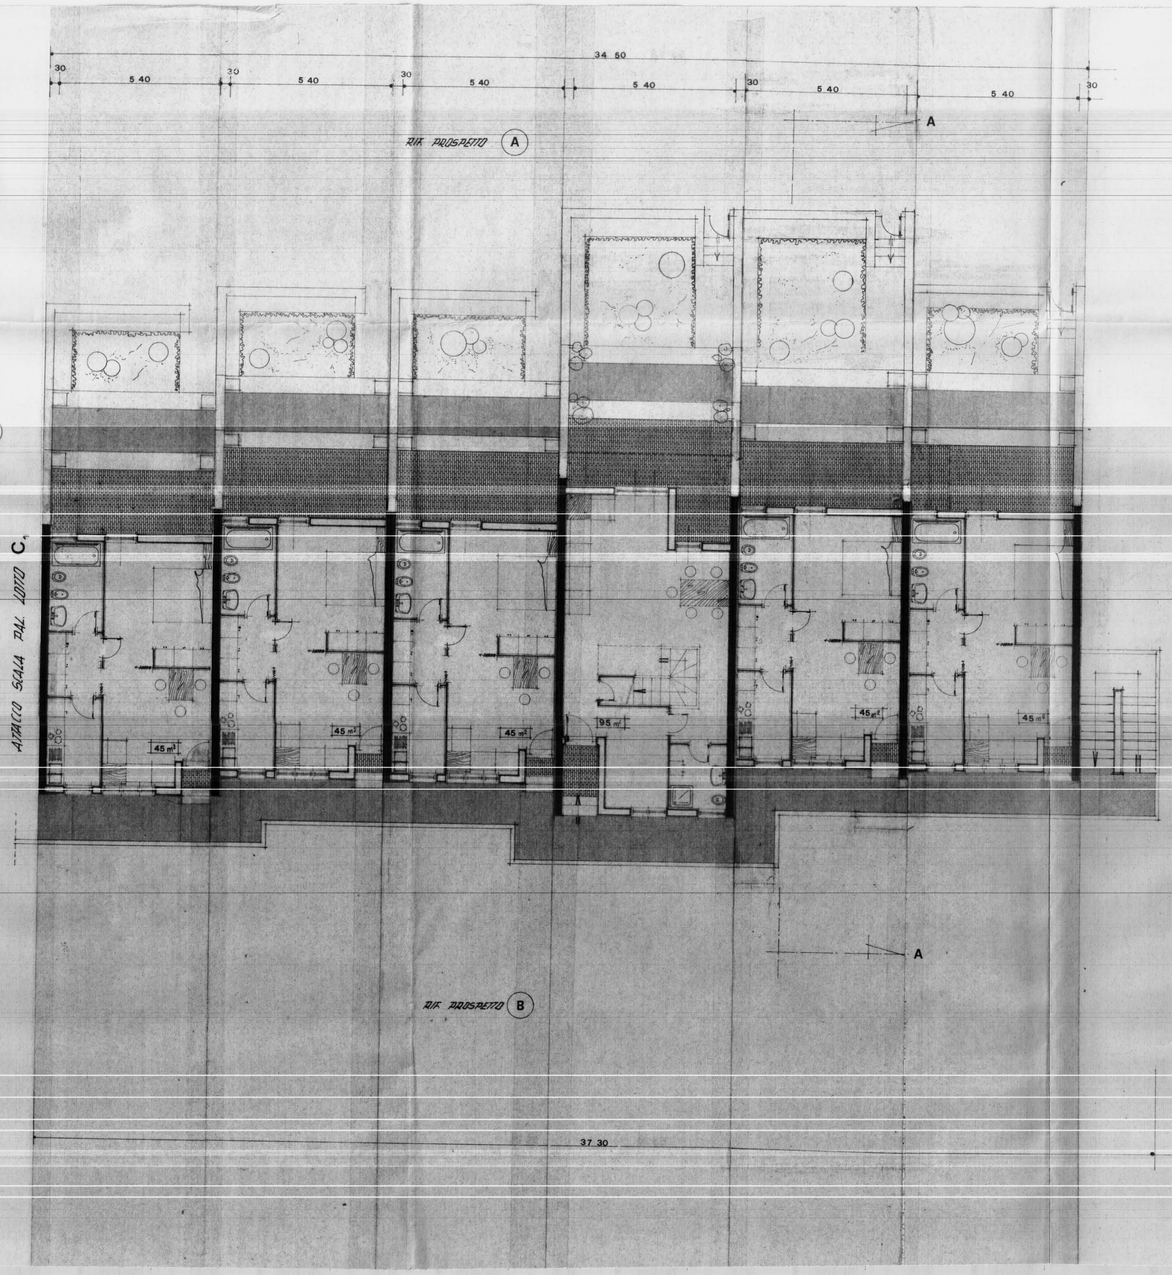

COMMISSIONE EDILIZIA
L. 14 GIU 1978
PARERE FAVOREVOLE

Visto il verbale della C.E.C.
L'INGEGNERE CAPO

IL SINDACO
(Avv. Cosimo ...)

ISTITUTO AUTONOMO CASE POPOLARI - BR

LEGGE 8 AGOSTO 1977 N. 513 PROGRAMMA INTERVENTO 001 64 1

PROGETTO PER LA COSTRUZIONE DI ALLOGGI POPOLARI IN BRINDISI

RIONE PERRINO LOTTO A/3 C/2

ALLOGGI N. 47 (27 DA MQ. 95 E 20 DA MQ. 45)

EDIFICIO A SPINA ALLOGGI N.3 DA 95 MQ. E 14 DA 45 MQ.

UFFICIO PROGETTAZIONE

BRINDISI

PIANTA PIANO SECONDO

SCALA 1:100

DATA

AGGIORNAMENTI

IL PRESIDENTE
(Dott. Ing. Giuseppe Fiscarello)

IL VICE DIRETTORE TECNICO
(Dott. Arch. Pietro ORESTA)

TAV. 4