COSTRUZIONI AZIENDALI IMPS - COMMENDA BRINDISI - VIALE LIGURIA - CANTIERE #: 16699

PIANTA MURATURA TUFO
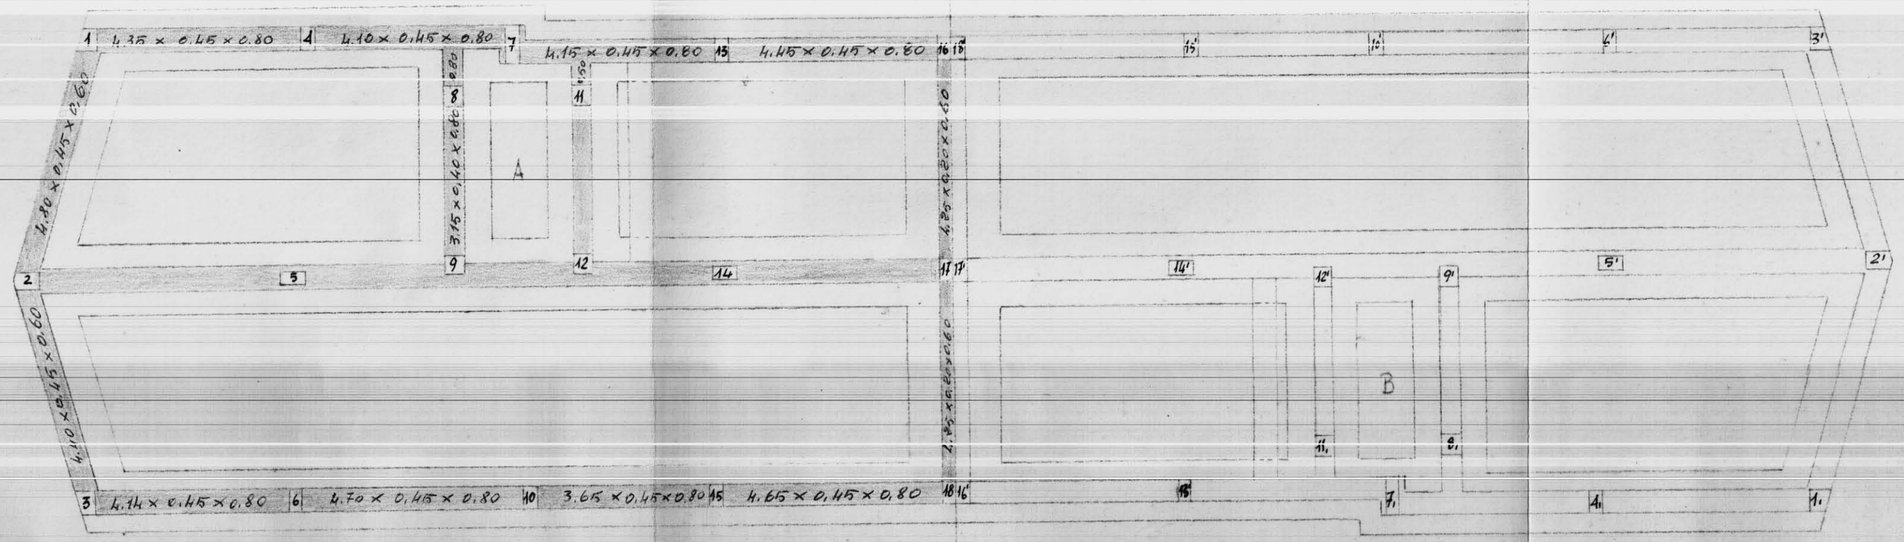
Sc. 1:100