

SI
ISI
0

CORPO n° 1
INDA OVEST
VI BOSCO - n° CIV.

A - B

RISCATTO


RECIV. A Int. Int. SUP. VIRT. M. G. n° CIV.

PIANTA PIANO TERRA

N. ←

ALLEGATO A

4.45 6.35 20 4.25 3.90 3.90 3.90
VIA CAMILLO MONACO

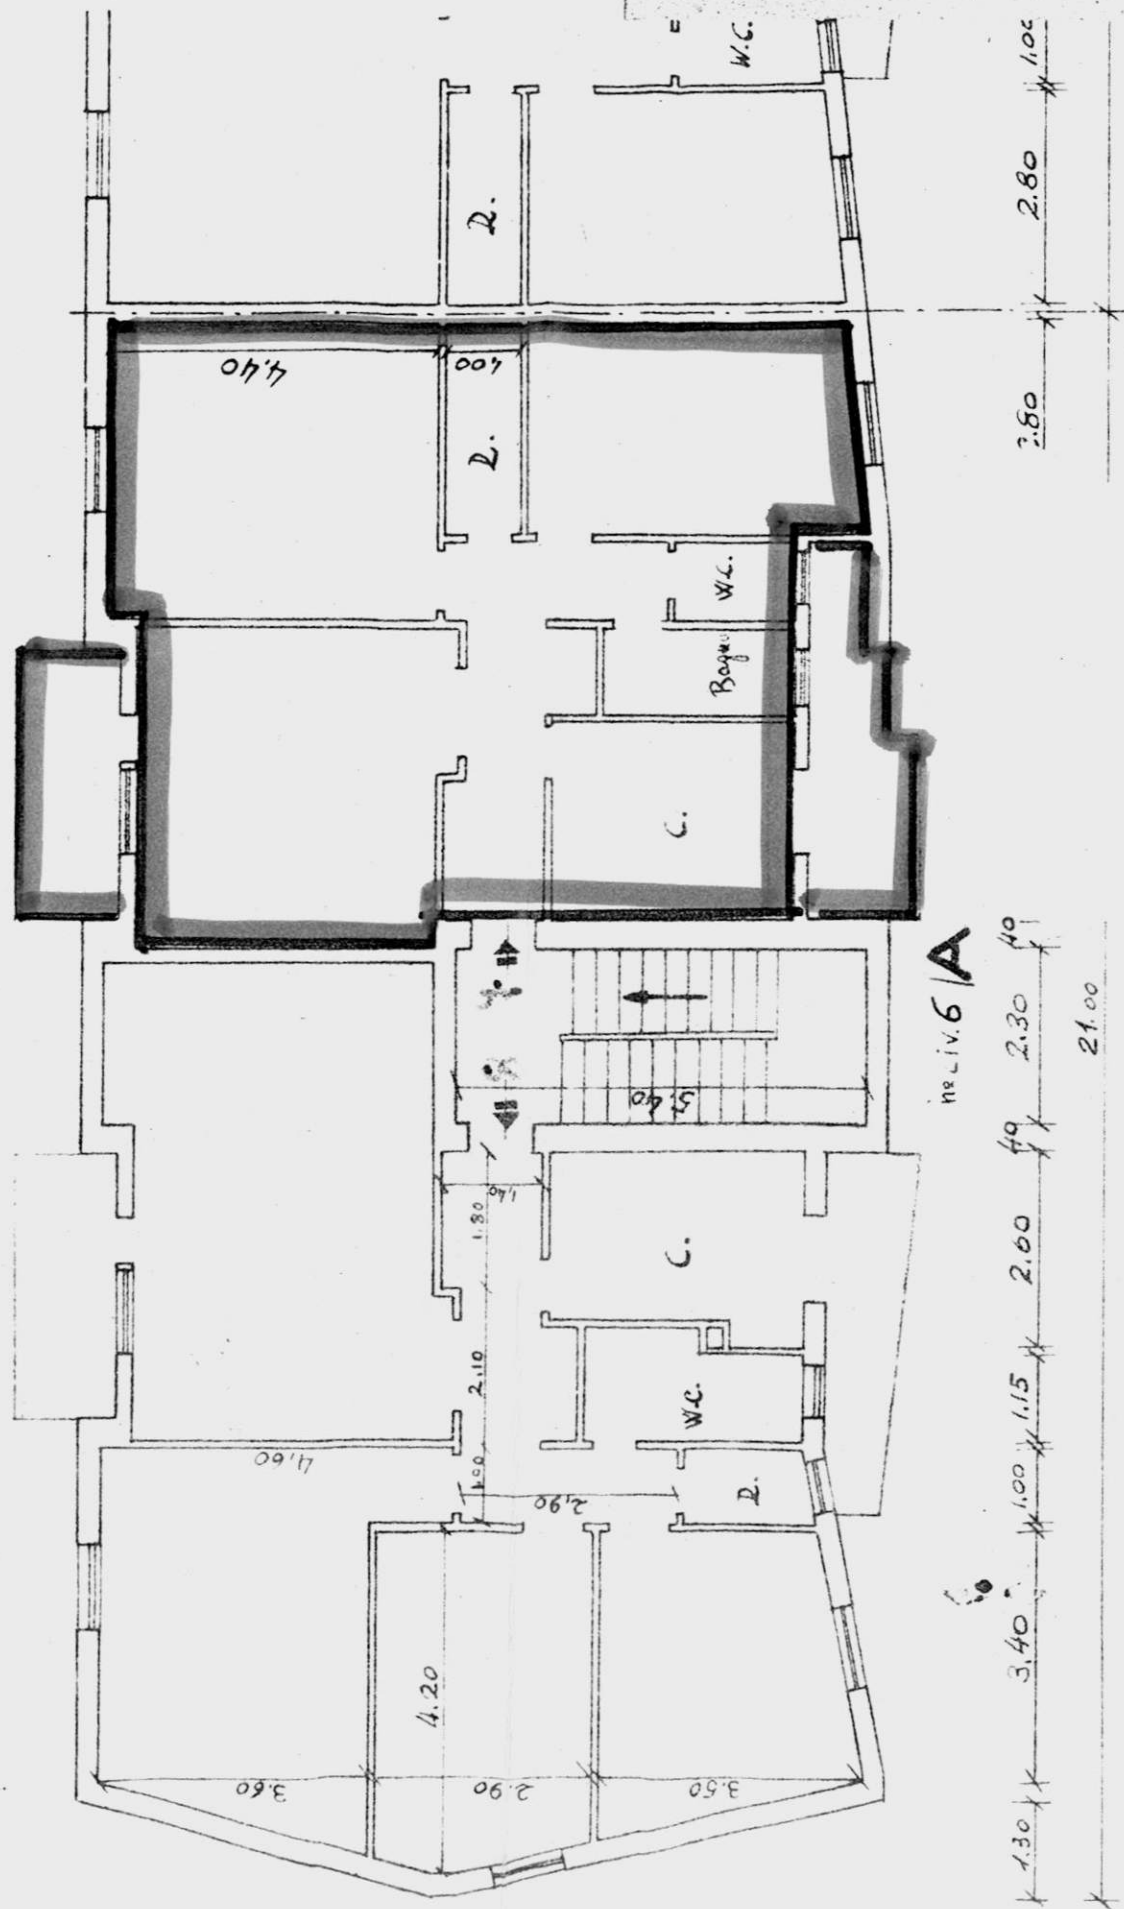

VIALE S. GIOVANNI BOSCO

ne Gennaio 1960

Comune di BRINDISI

Provincia di BRINDISI

CANTIERE N° 11150

Fabbricato Unico - CORPO n° 1

Località: Commenda Ovest

Viale S. Giovanni Bosco n° civ. A/B

RISCATTO

1-
2-
3-
4-
5-
6-
7-
8-

n° civ.

A

RISCATTO

1-
2-
3-
4-
5-
6-
7-
8-


n° civ. 6/B



ALLEGATO B

PIANTA SCANTINATO

VIA CAMILLO MONACO

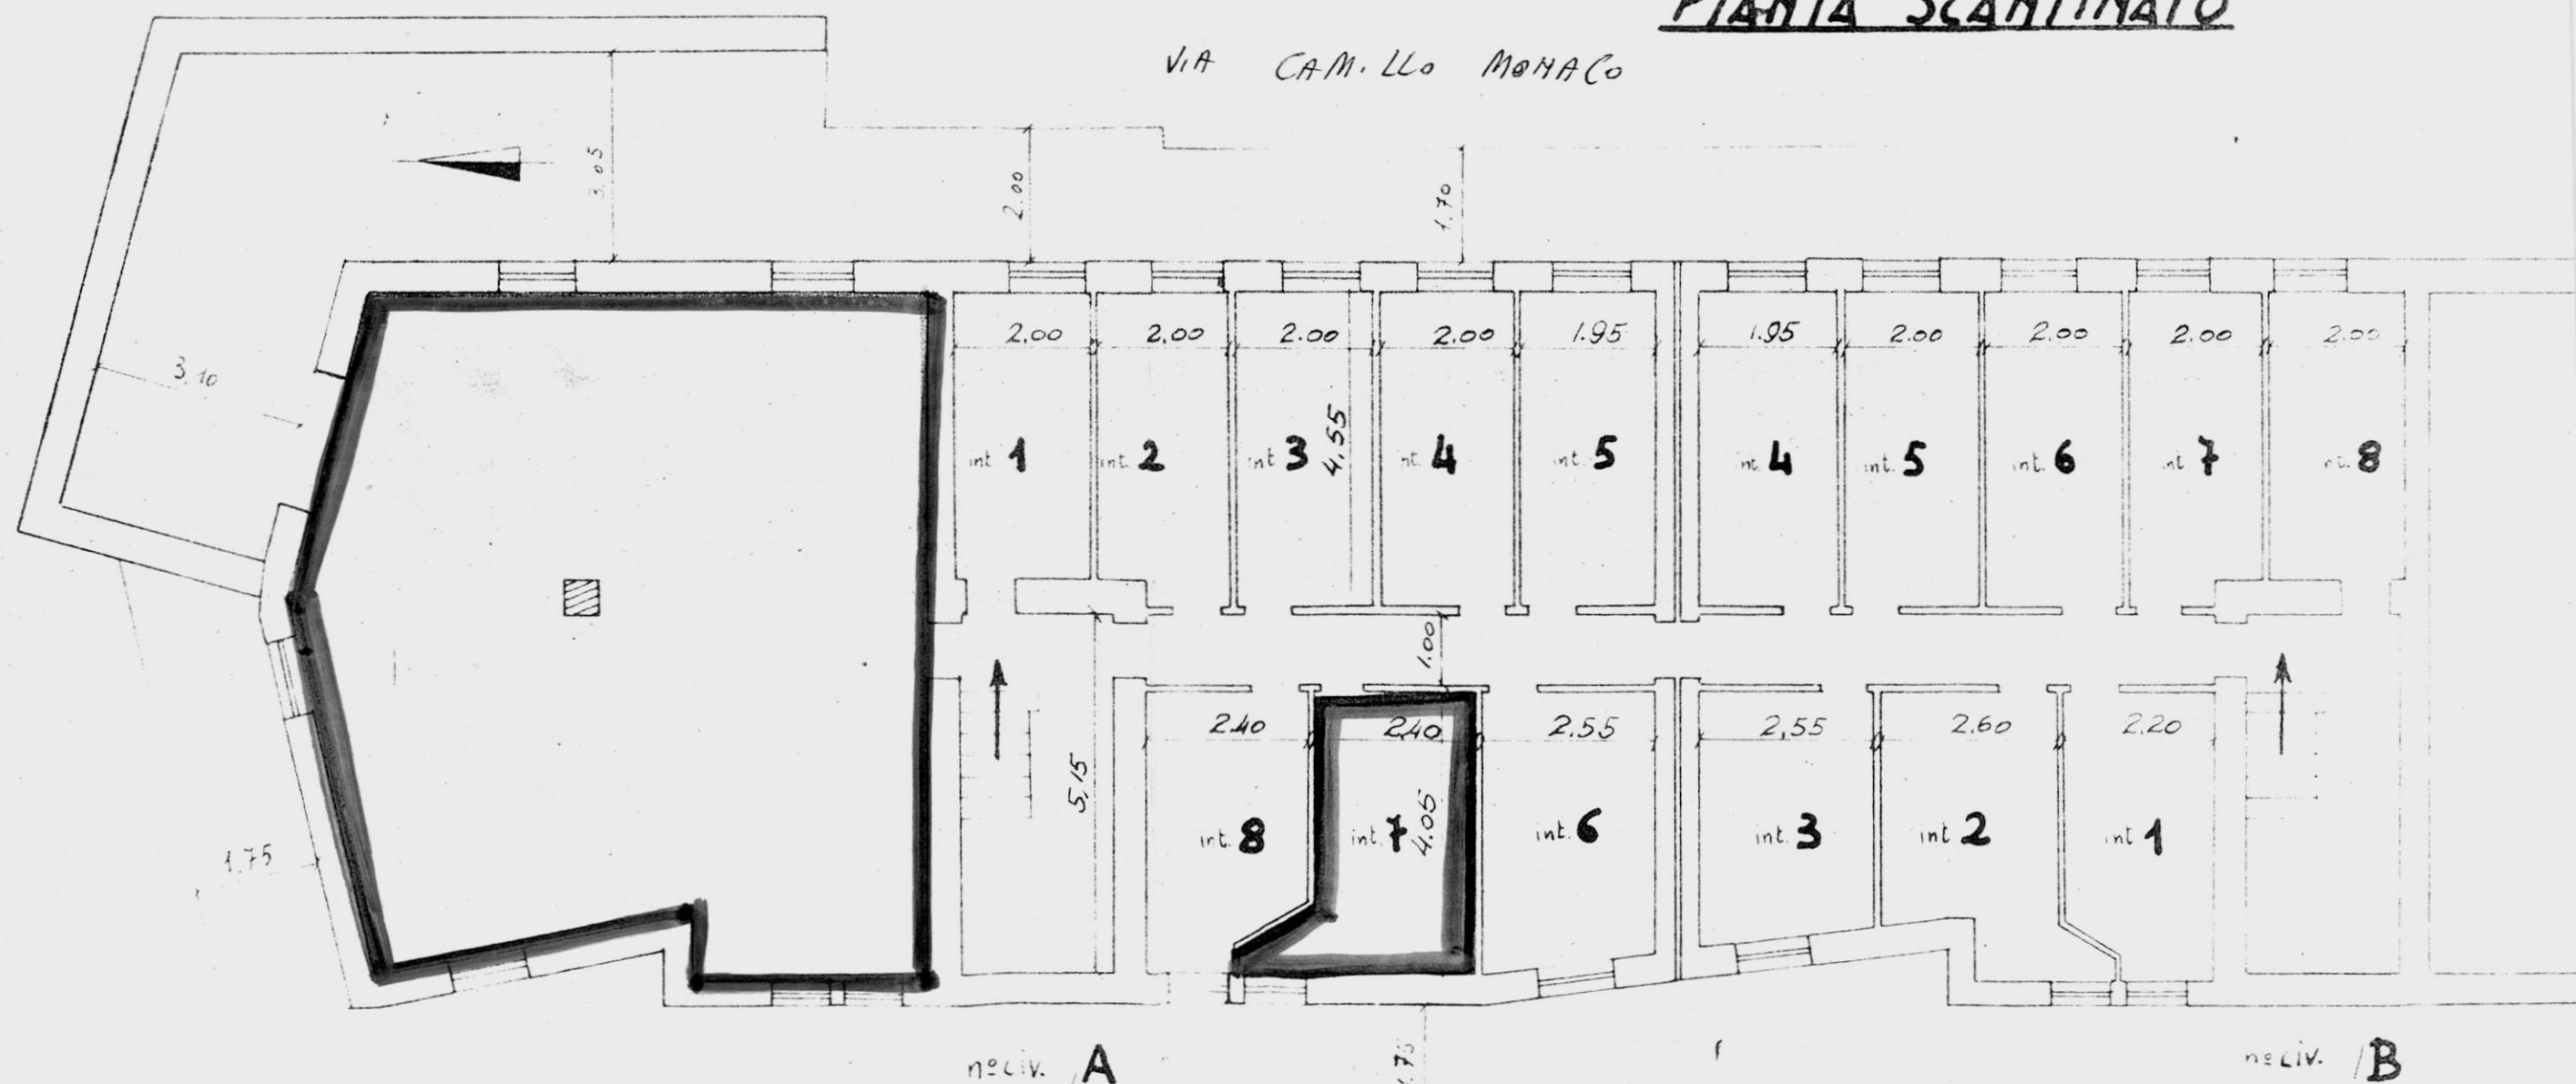

VIALE S. GIOVANNI BOSCO

Data della compilazione Gennaio 1960

ISTITUTO AUTONOMO PER LE CASE POPOLARI
DELLA PROVINCIA DI BRINDISI

20/5/79

ELEMENTI DI INDIVIDUAZIONE DELL'UNITA' IMMOBILIARE

ASSEGNATARIO ALTO MARE Autunno
COMUNE DI BRINDISI Quartiere Comune
~~Atto~~-Cantiere 1150 Viale S. Giovanni Bosco Civ. 6
Palazzina UNICA Scala A Piano 3 Int. 7

ALLOGGIO di n. 3..... stanze utili oltre gli accessori.

IN CATASTO E.U. - L'alloggio è riportato alla Partita 1906..... Fo
glio di mappa 53.. Partic. 155.. sub. 50.. Categ. A/B.. classe
...3... consistenza catastale vani 5,50 Rendita Catastale L. 2618..

BOX - GARAGE - E' riportato in C.E.U. alla Partita Foglio
di mappa Partic. sub. Categ. Classe
consistenza Catastale.Mq..... Rend. Cat. L.

CONFINANTI ALLOGGIO

NORD cas. Vano. Rel. e altop. int. 8
EST via. Canullo House
SUD cas. altop. int. 8. Rel. 8
OVEST cas. Vano. S. Giovanni Bosco

CONFINANTI SCANTINATO - BOX

NORD cas. pentrato int. 8
EST cas. cor. d'oro. Comune
SUD cas. pentrato int. 6
OVEST via. S. Giovanni Bosco

CONFINANTI LOCALE COMUNE

NORD via. Canullo House
EST 4
SUD Vano Rel. e altop. int. 1
OVEST Vano S. Giovanni Bosco

PARTI ~~EDILIZIE~~ CONDOMINIALI : Vano Rel. - Terrazzo - Rel. Comune
Atto. Vite

PARTI ~~EDILIZIE~~ INDIVIDUALI : 1

~~AREA~~ CONSORTILE



IL COORDINATORE GENERALE
(Dott. Ing. Antonio LONGO)

31 MAG. 1979

VISTO per la regolarità degli
elementi tecnici

IL CAPO UFFICIO
Manutenzione e Patrimonio
(Geom. Vito Savino)

[Signature]