




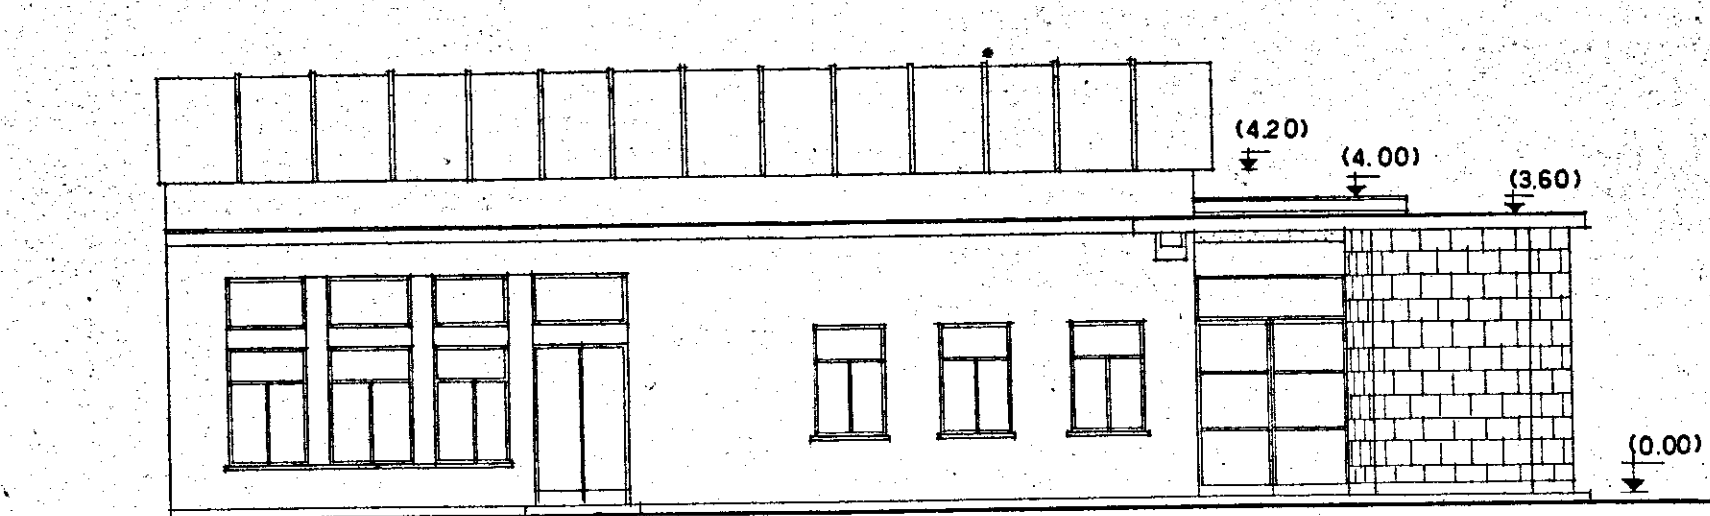


_ PROSPETTO SUD-SUD EST _

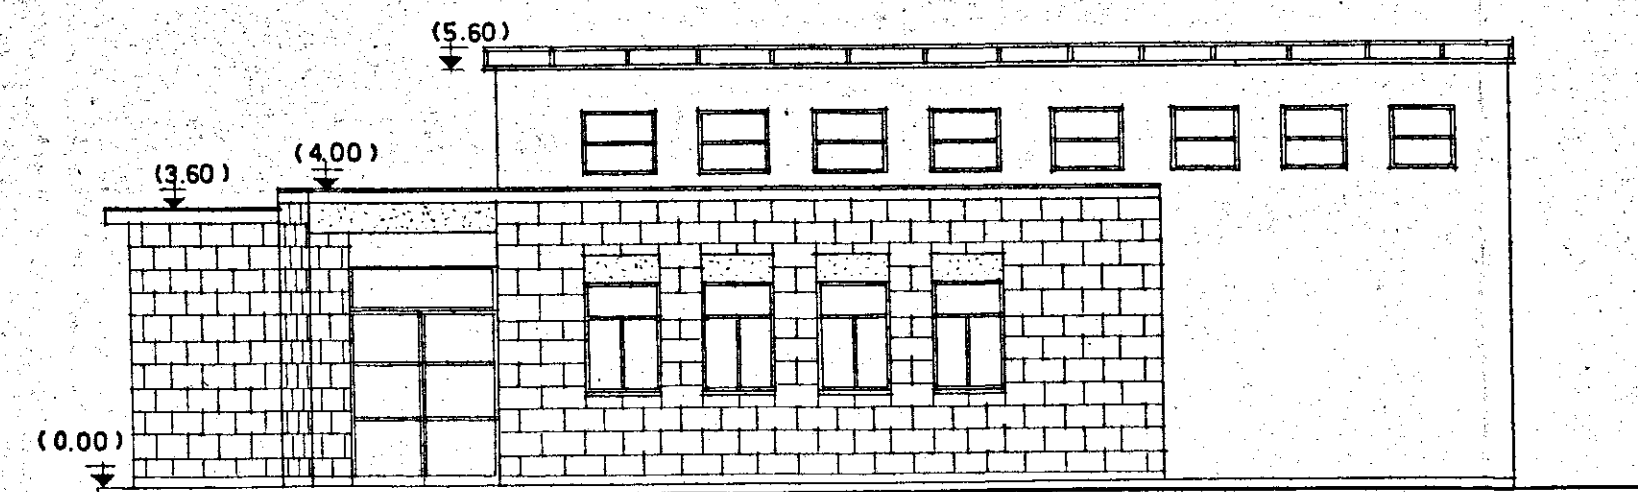


_ PROSPETTO NORD-NORD-EST _

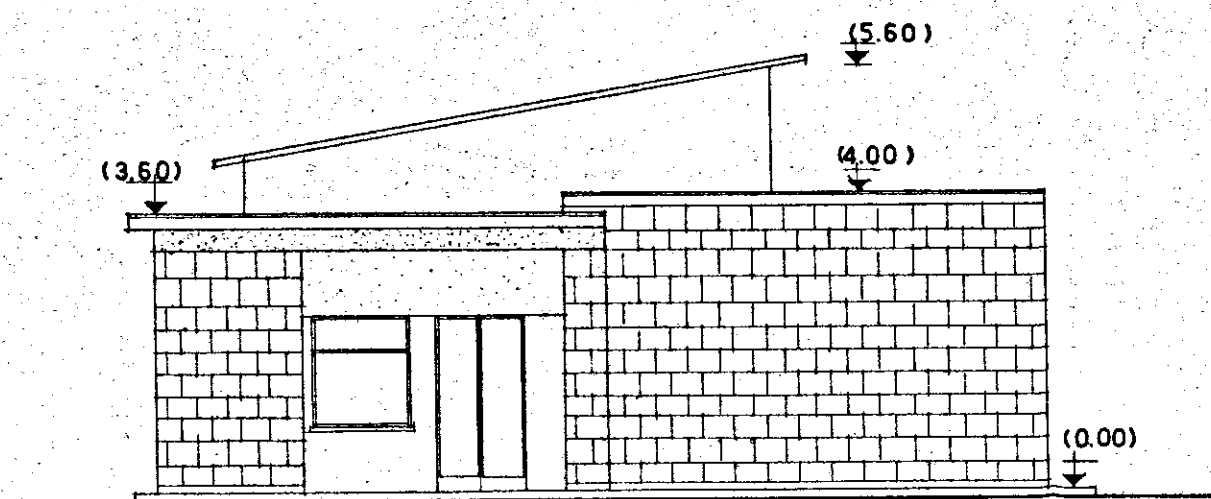

_ FIANCO EST-NORD-EST _

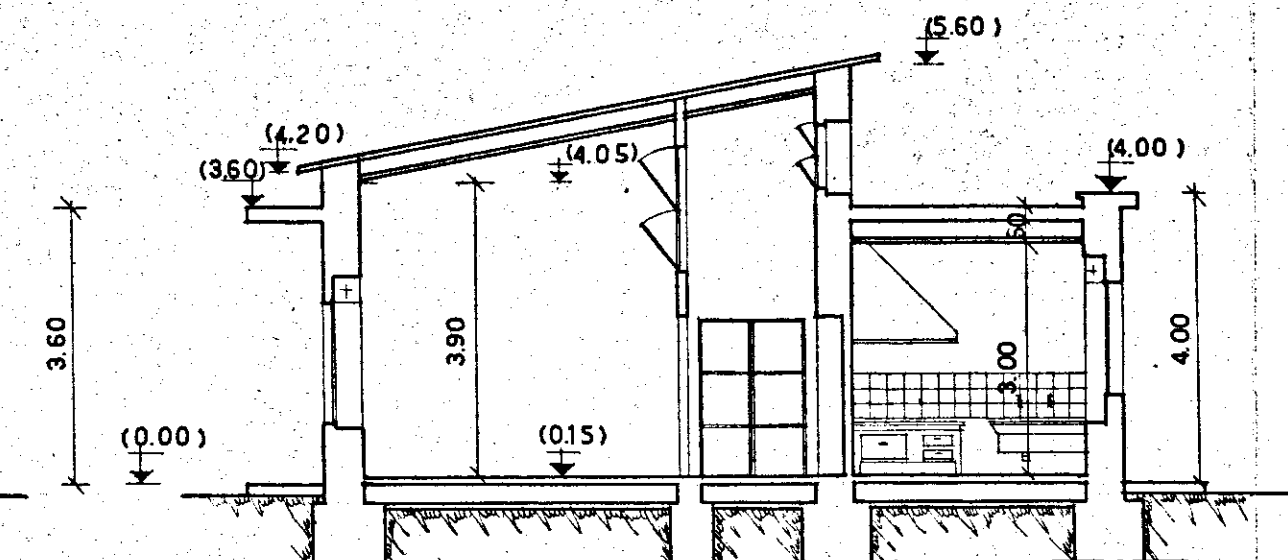

_ SEZIONE A-B _

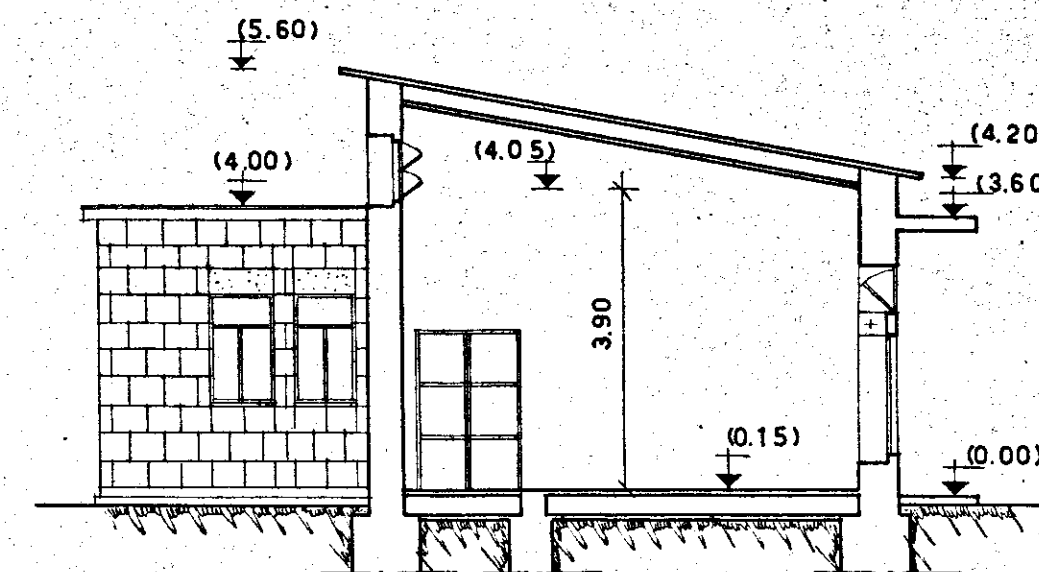

_ SEZIONE C-D _

NB. SI ASSUME (0.00) LA QUOTA
DEL MARCIAPIEDE FINITO.

BRINDISI - ISTITUTO CASE POPOLARI		REP. 204
INA-CASA	QUARTIERE - COMMENDA - NIDO ASILO- SOLUZIONE N°1.	PROT. 3064
		DATA sett. 1953
VISTO		REV.
		SCALA 1:100
STUDIO ARCH. GAETANO MINUCCI - ROMA VIA DELLE FORMAGGI 439 - TEL. 49041		