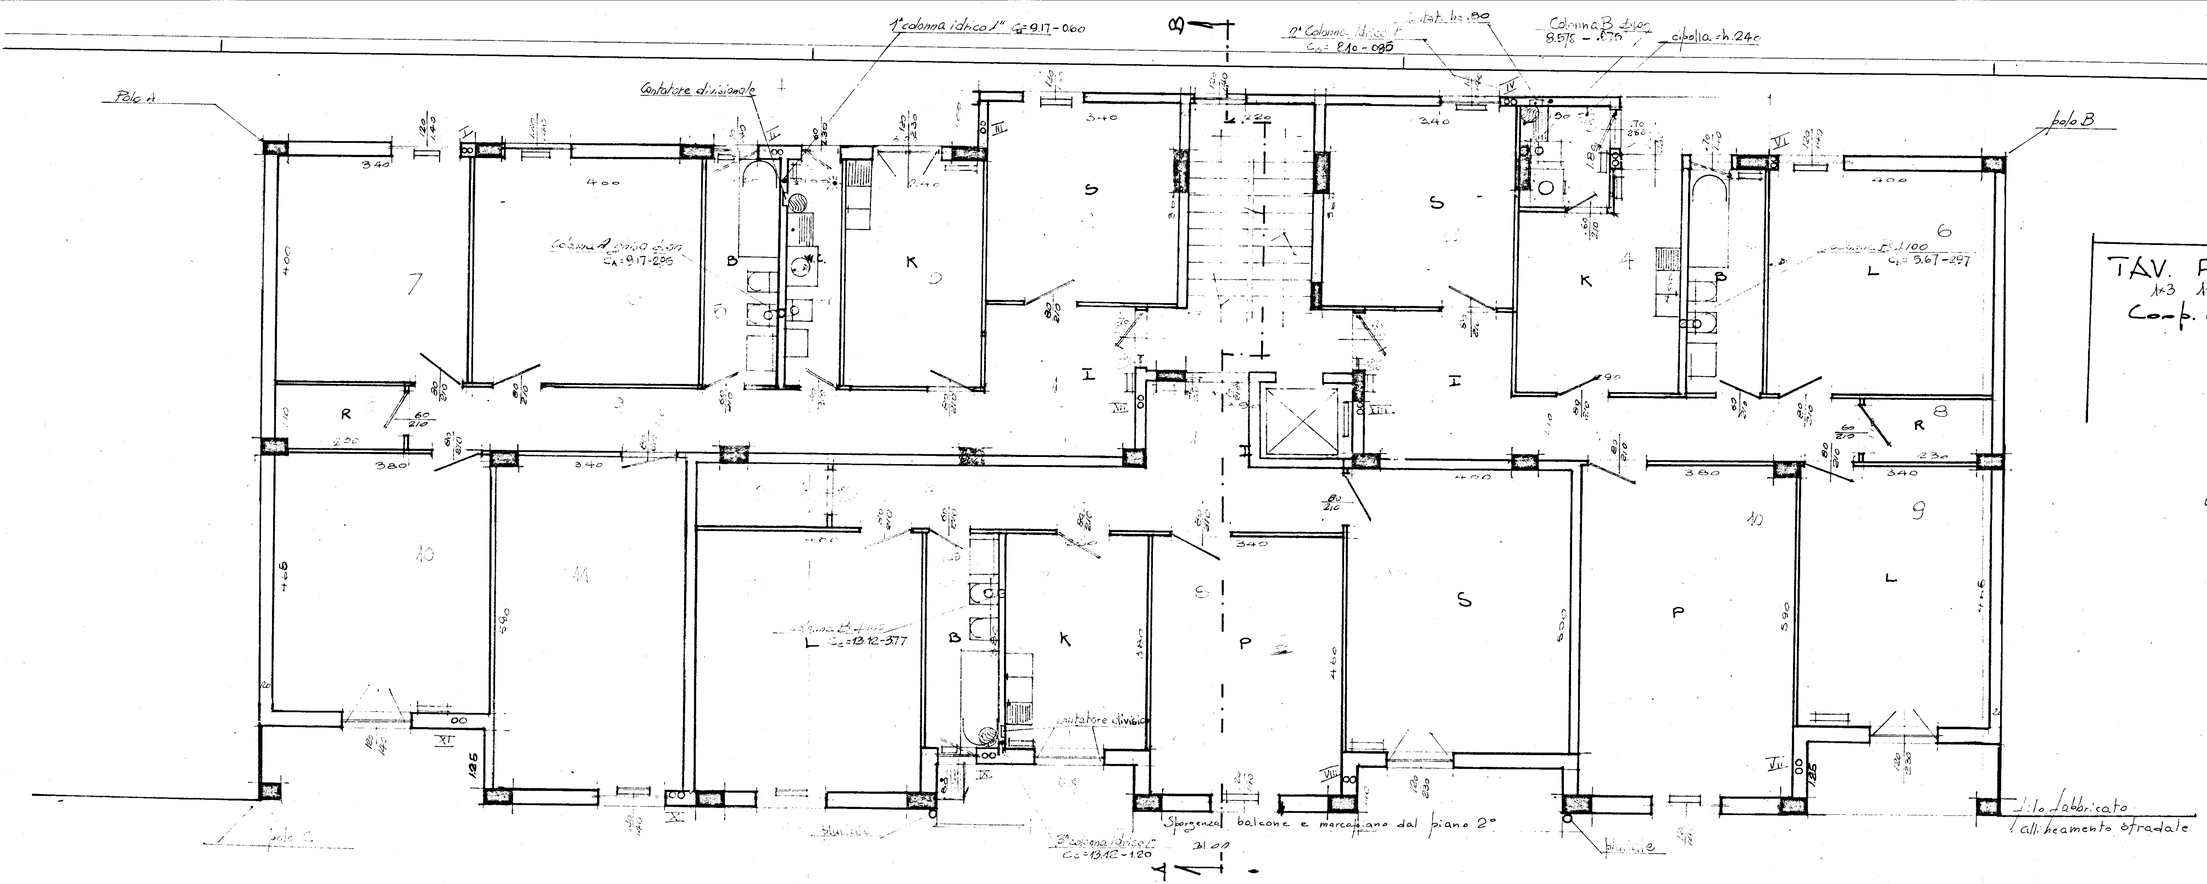
1ª colonna idrica 1" Cc=9.17-060
Contatore divisionale
2ª Colonna idrica 1" Cc=8.10-095
Colonna B tipo 8.575 - .875
cipolla h.24c
Palo A
Palo B
Colonna A tipo 4.100 Cc=9.17-296
Colonna B 4.100 Cc=3.67-297
Colonna B 4.100 Cc=13.12-377
Contatore divisionale
3ª colonna idrica 1" Cc=13.12-1.20
Sporgenza balconc e marcapiano dal piano 2°
Filo fabbricato
Allineamento stradale
TAV. PIANO QUARTO
1:3 1:4 1:5
Cooperativa 17 Settembre
BR.
1.11.1965
Geom. Vivanelli
Giuseppina Palumbo