

Comune di FASANO
Provincia di BRINDISI


CANTIERE N° 9768

Fabbricato Unico

Località

Via Nazionale dei Trulli - n° civ. /A- /B - /C

SEZIONE A B

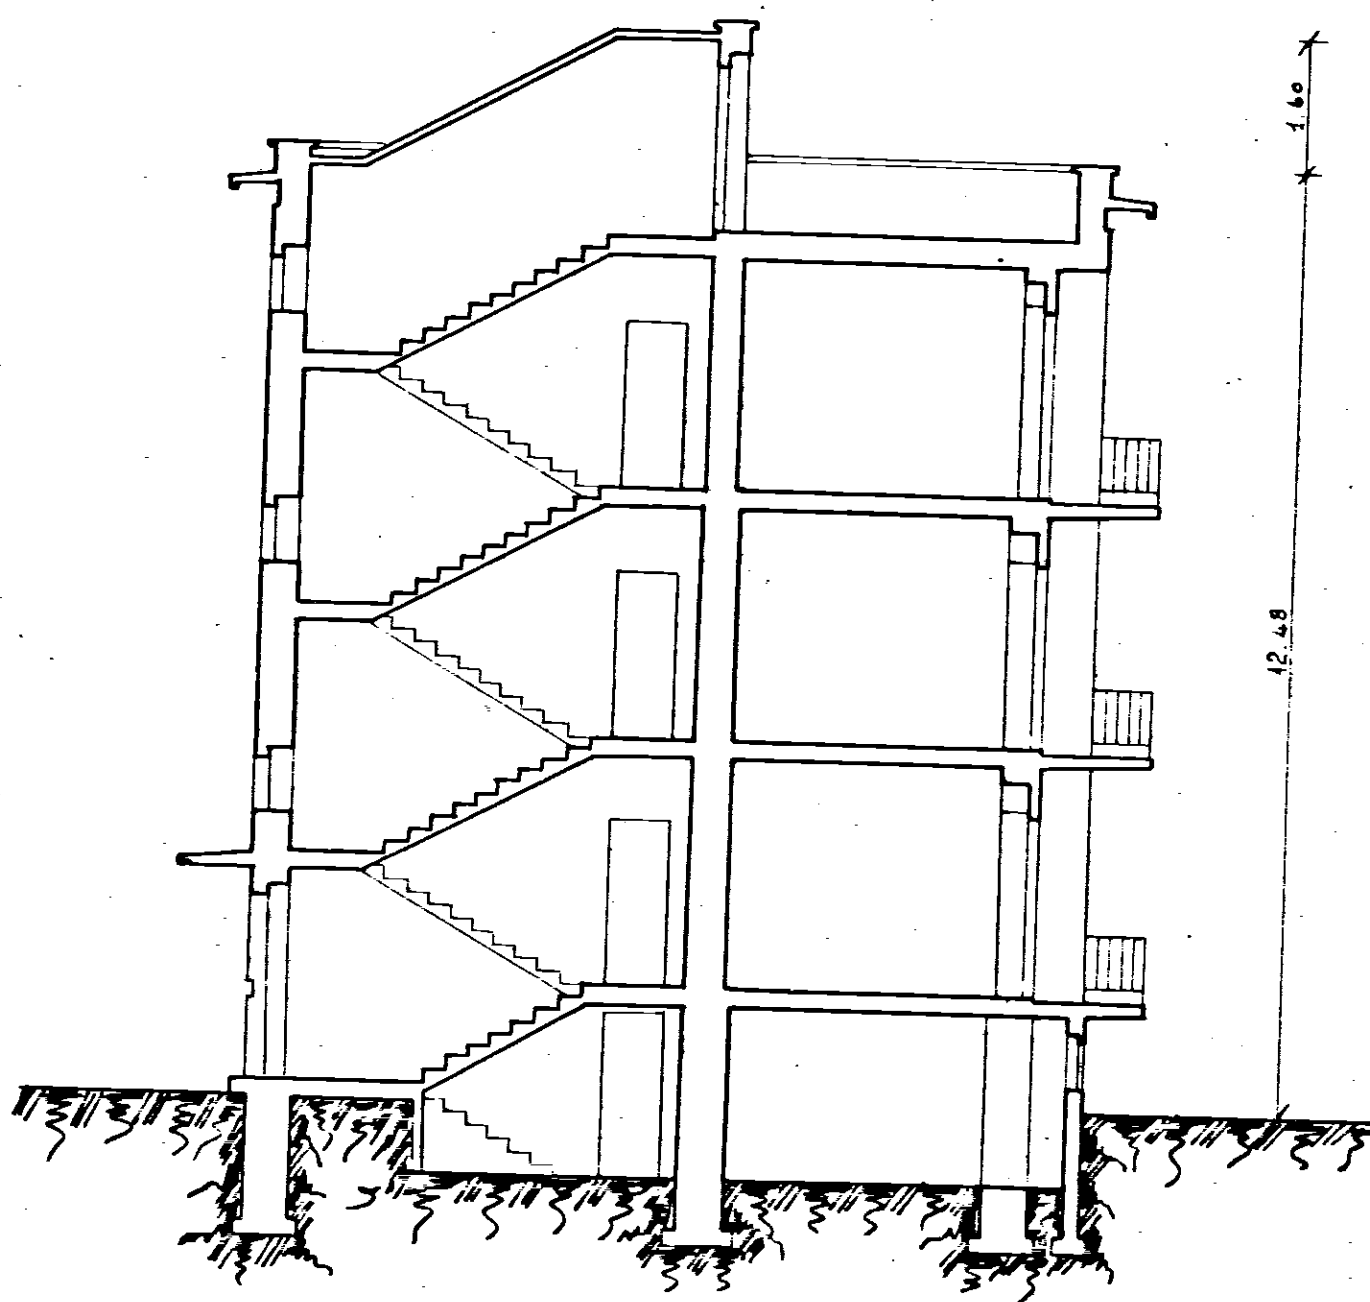

Data della compilazione Luglio 1958

Scala 1:100