



PROSPETTO SU VIA ROMOLO

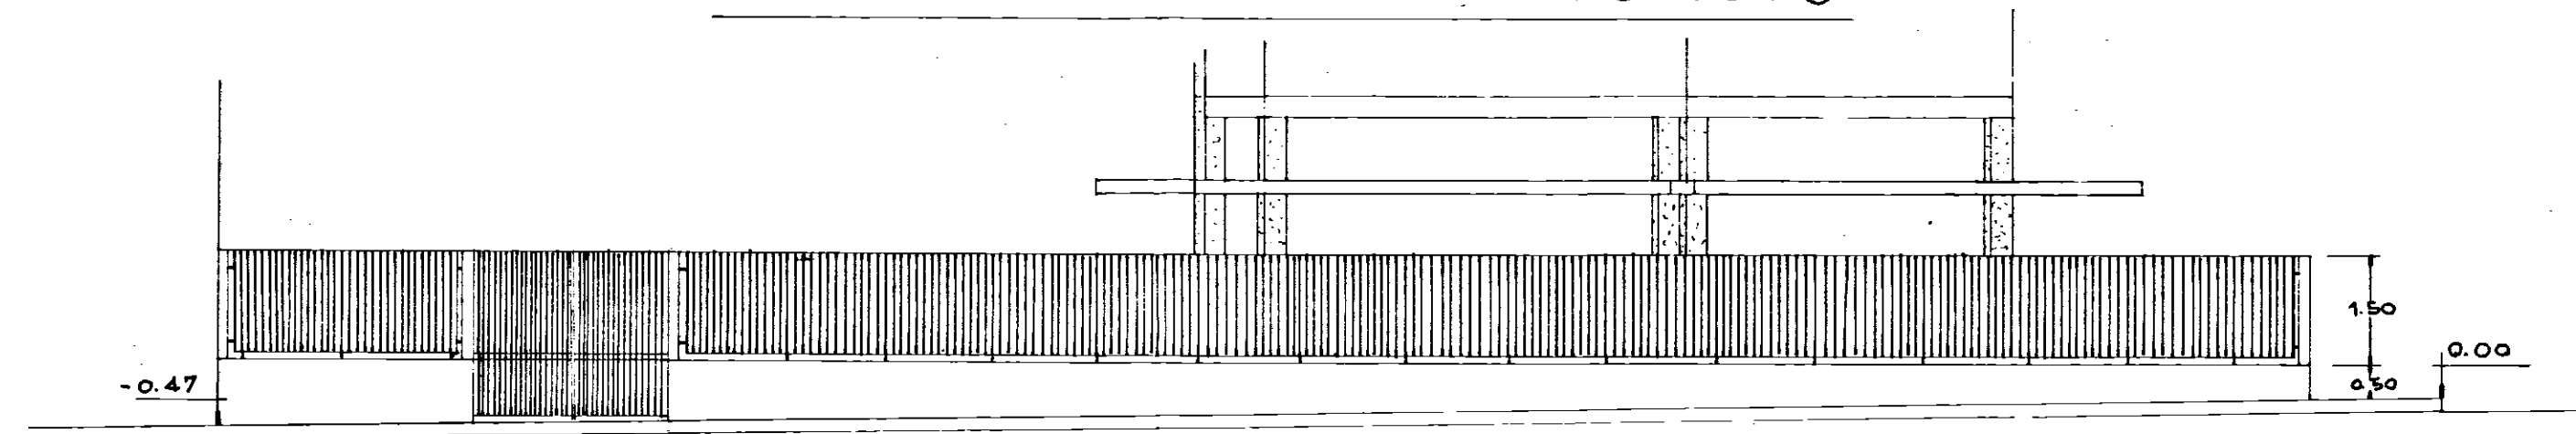

PROSPETTO SU VIA GERMANICO

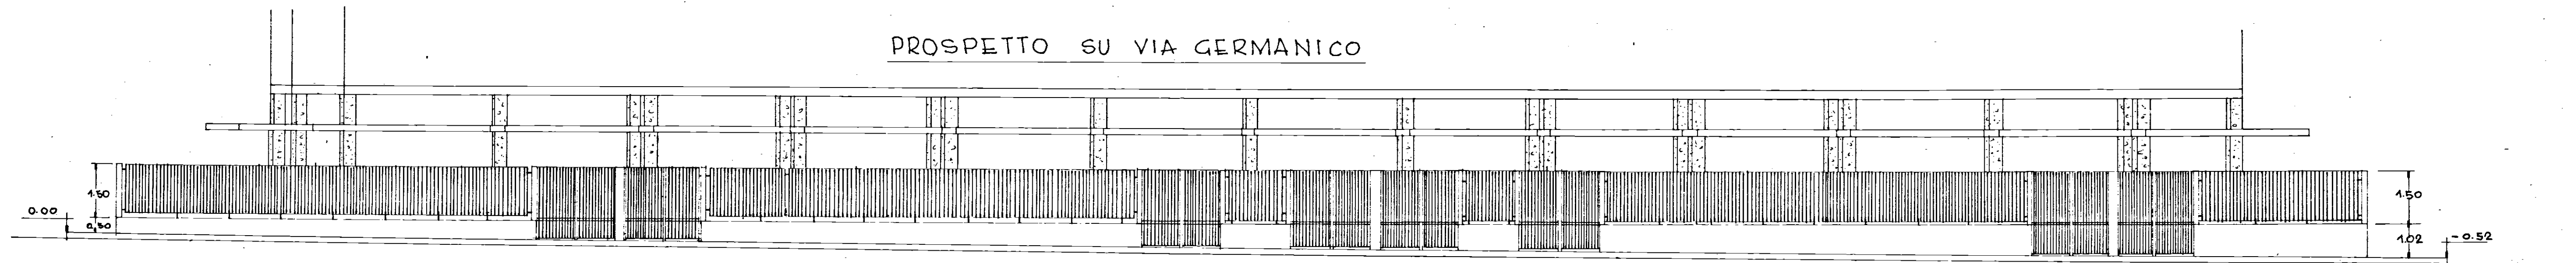

COOP. TEMPESTA - BR -

RECINZIONE ESTERNA

SCALA 1:100