

ISTITUTO AUTONOMO CASE POPOLARI

PER LA PROVINCIA

DI BARI


CONSTRUZIONE DI TRE ABITAZIONI DEL LAVORAZZO

ABITACOLI INDIPENDENTI - IN


PROSPETTI E SEZIONE

Scala 1:100

PROSPETTO ANTERIORE

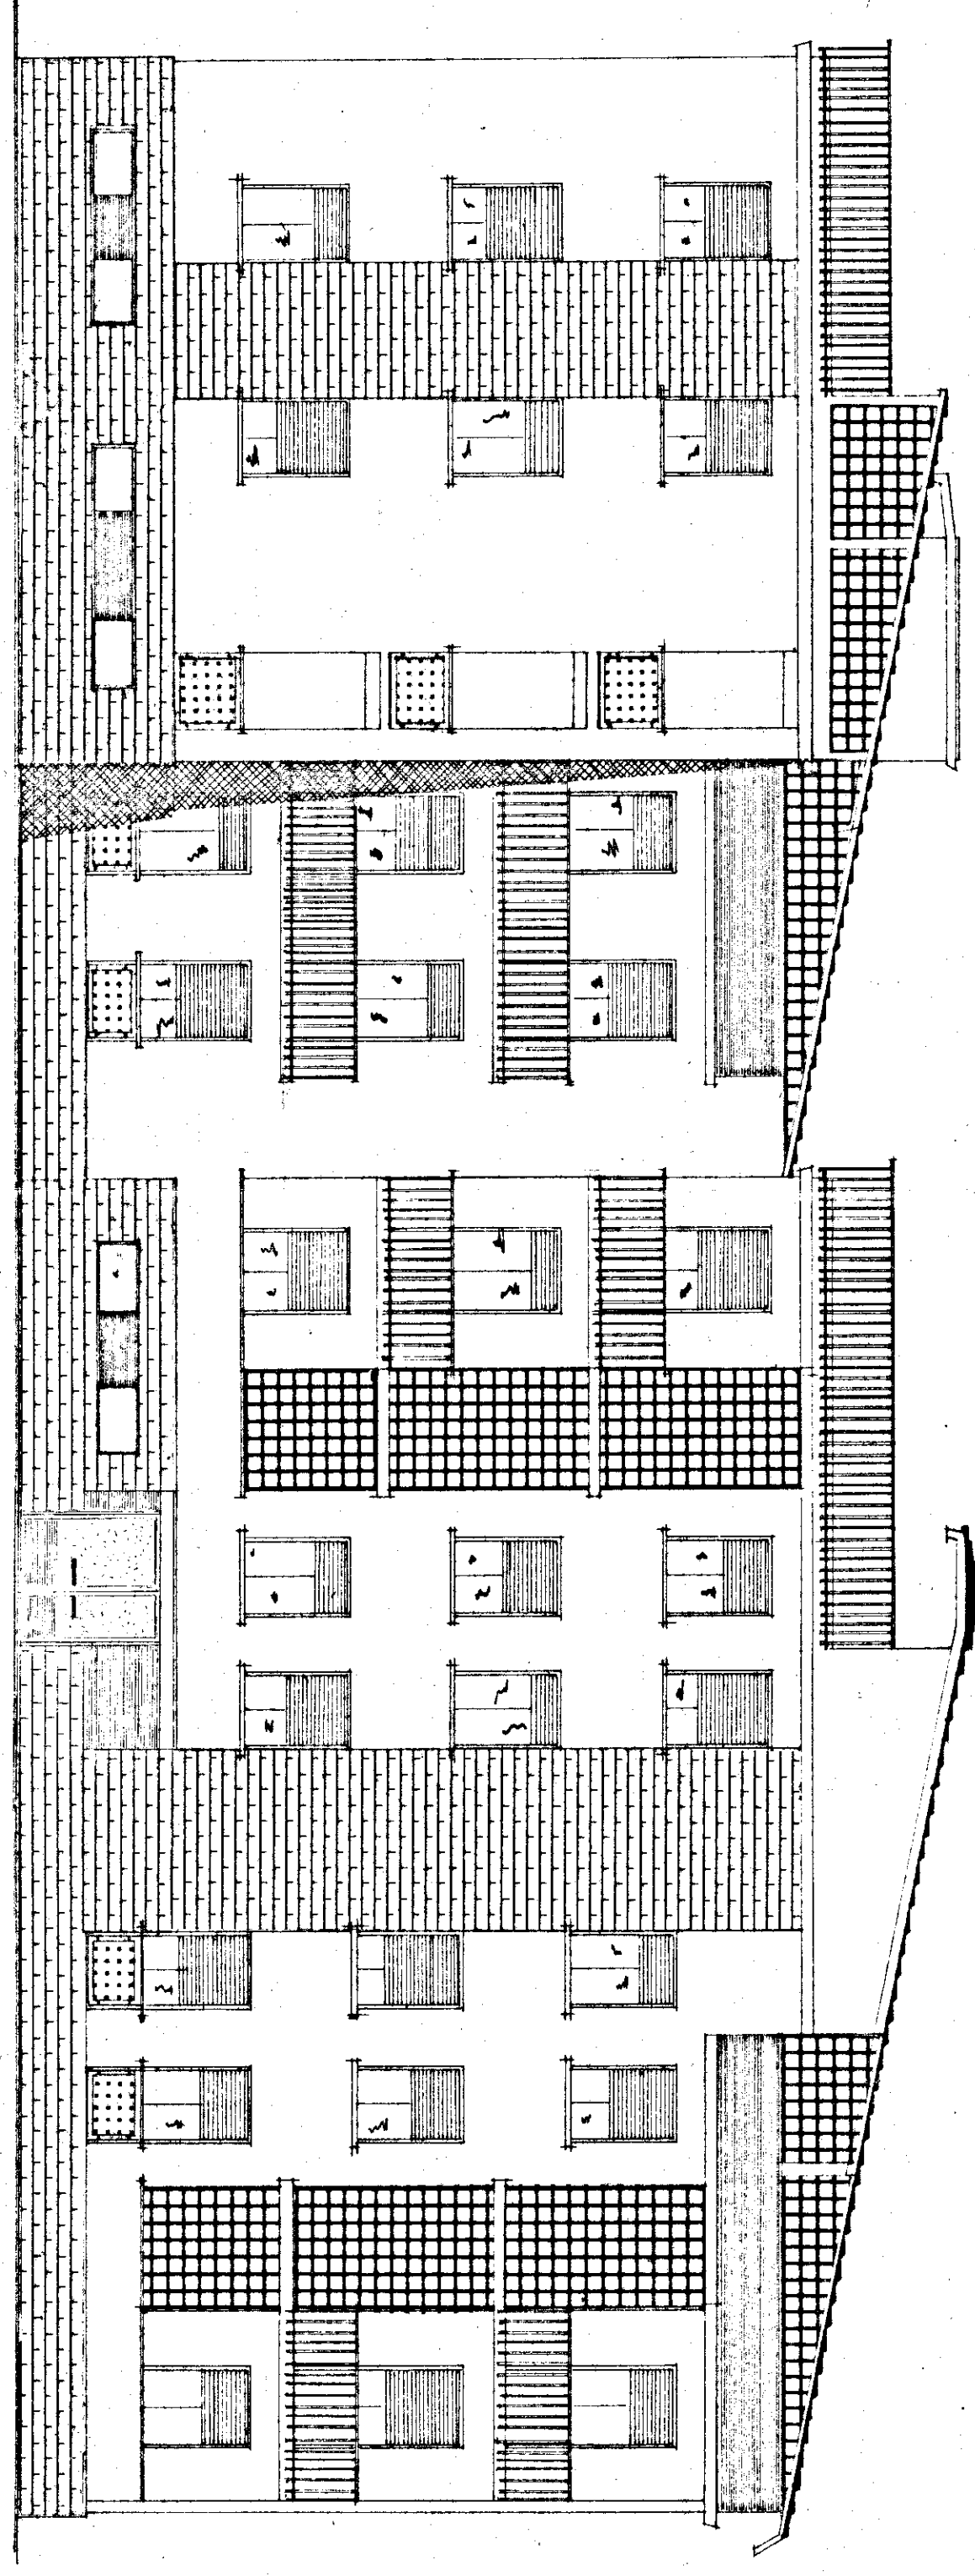

PROSPETTO POSTERIORE

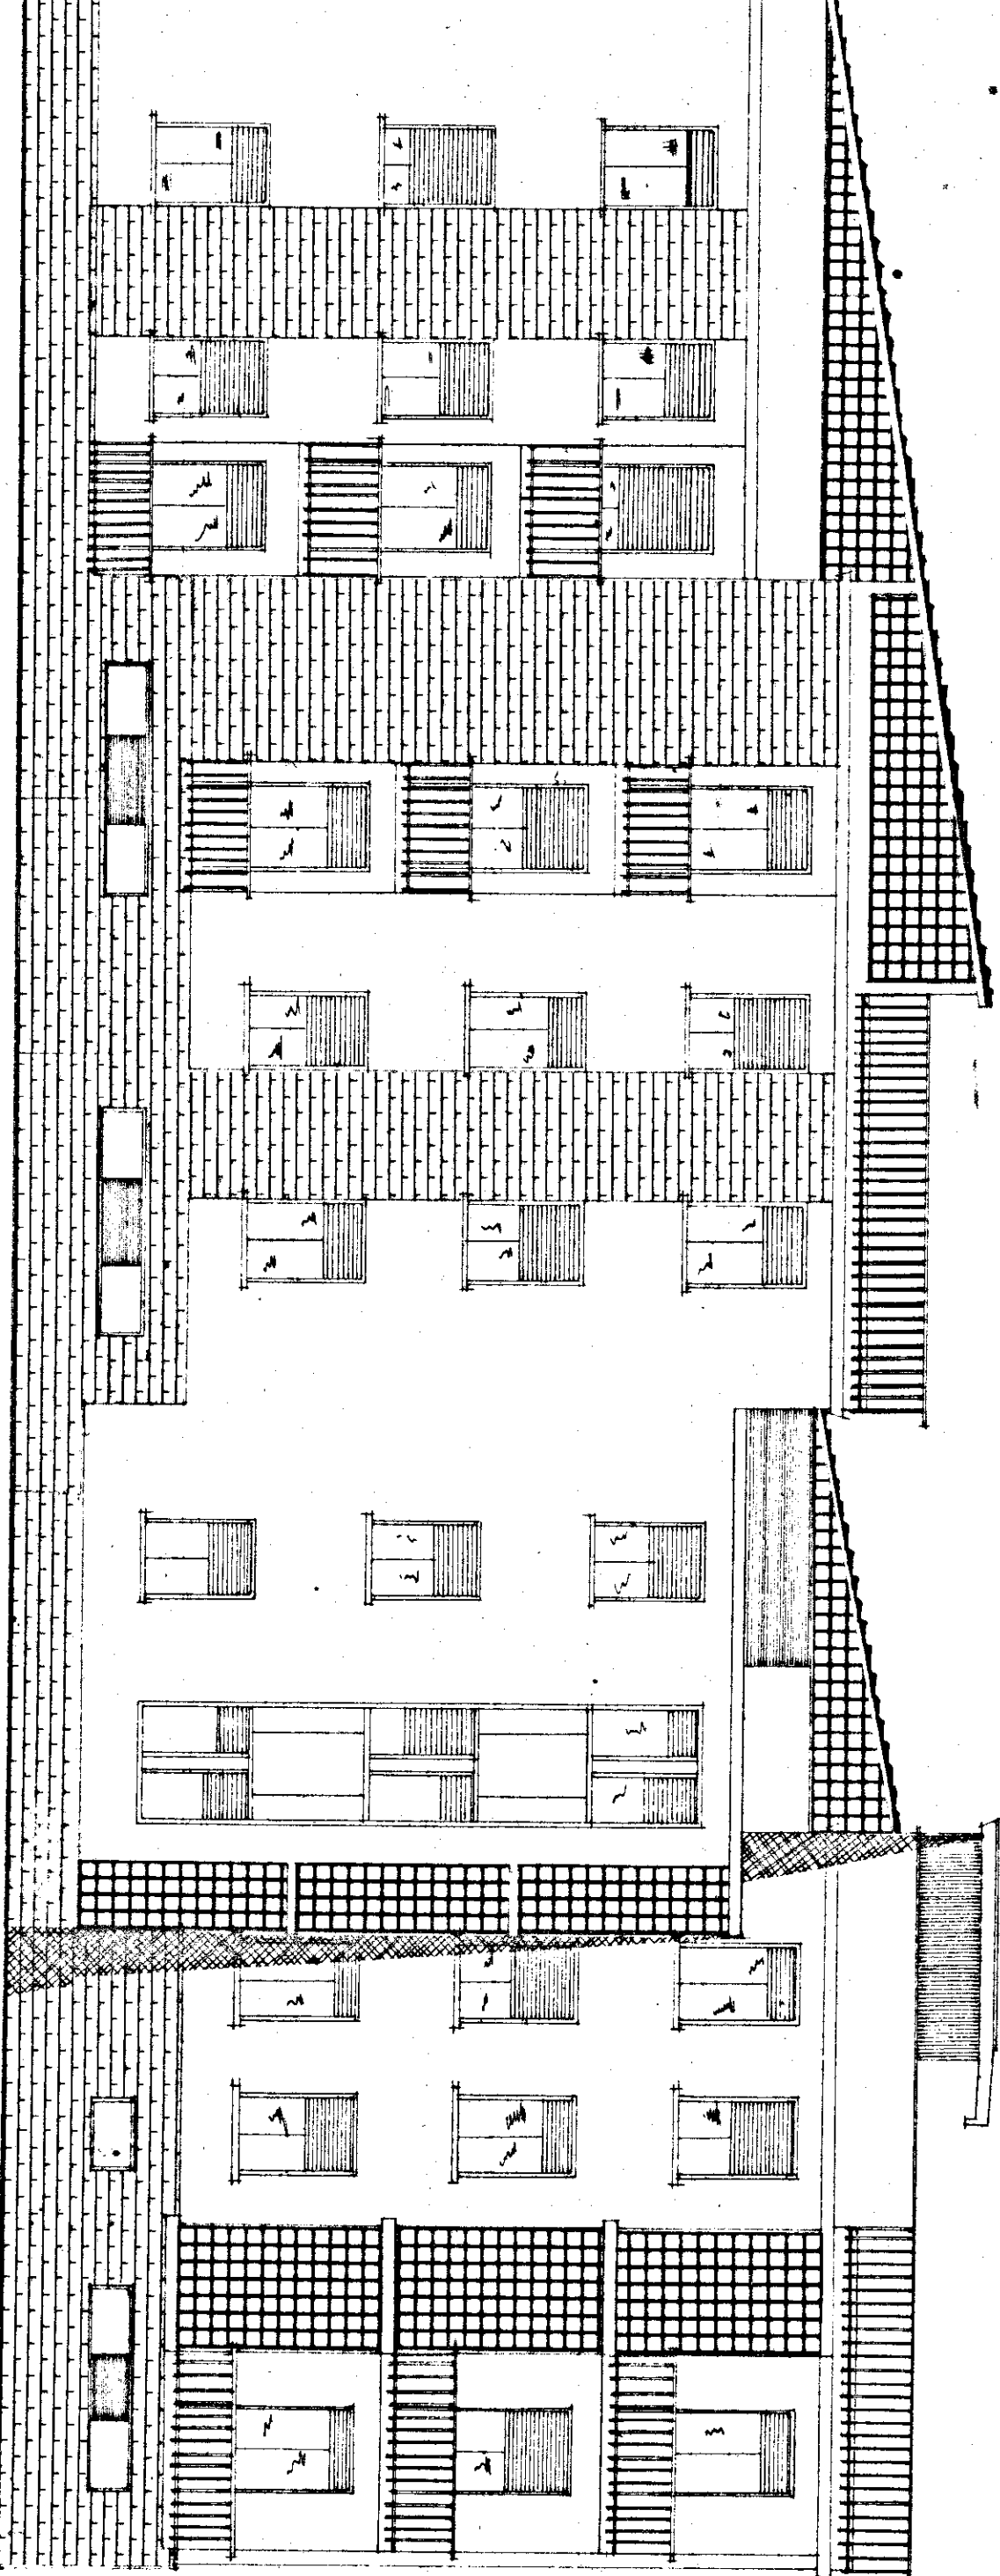

SEZIONE LONGITUDINALE

