


CASE PER LAVORATORI AGRICOLI DIPENDENTI IN LATIANO - PALAZZINA n° 1
Pianta fondazioni - scala 1:100

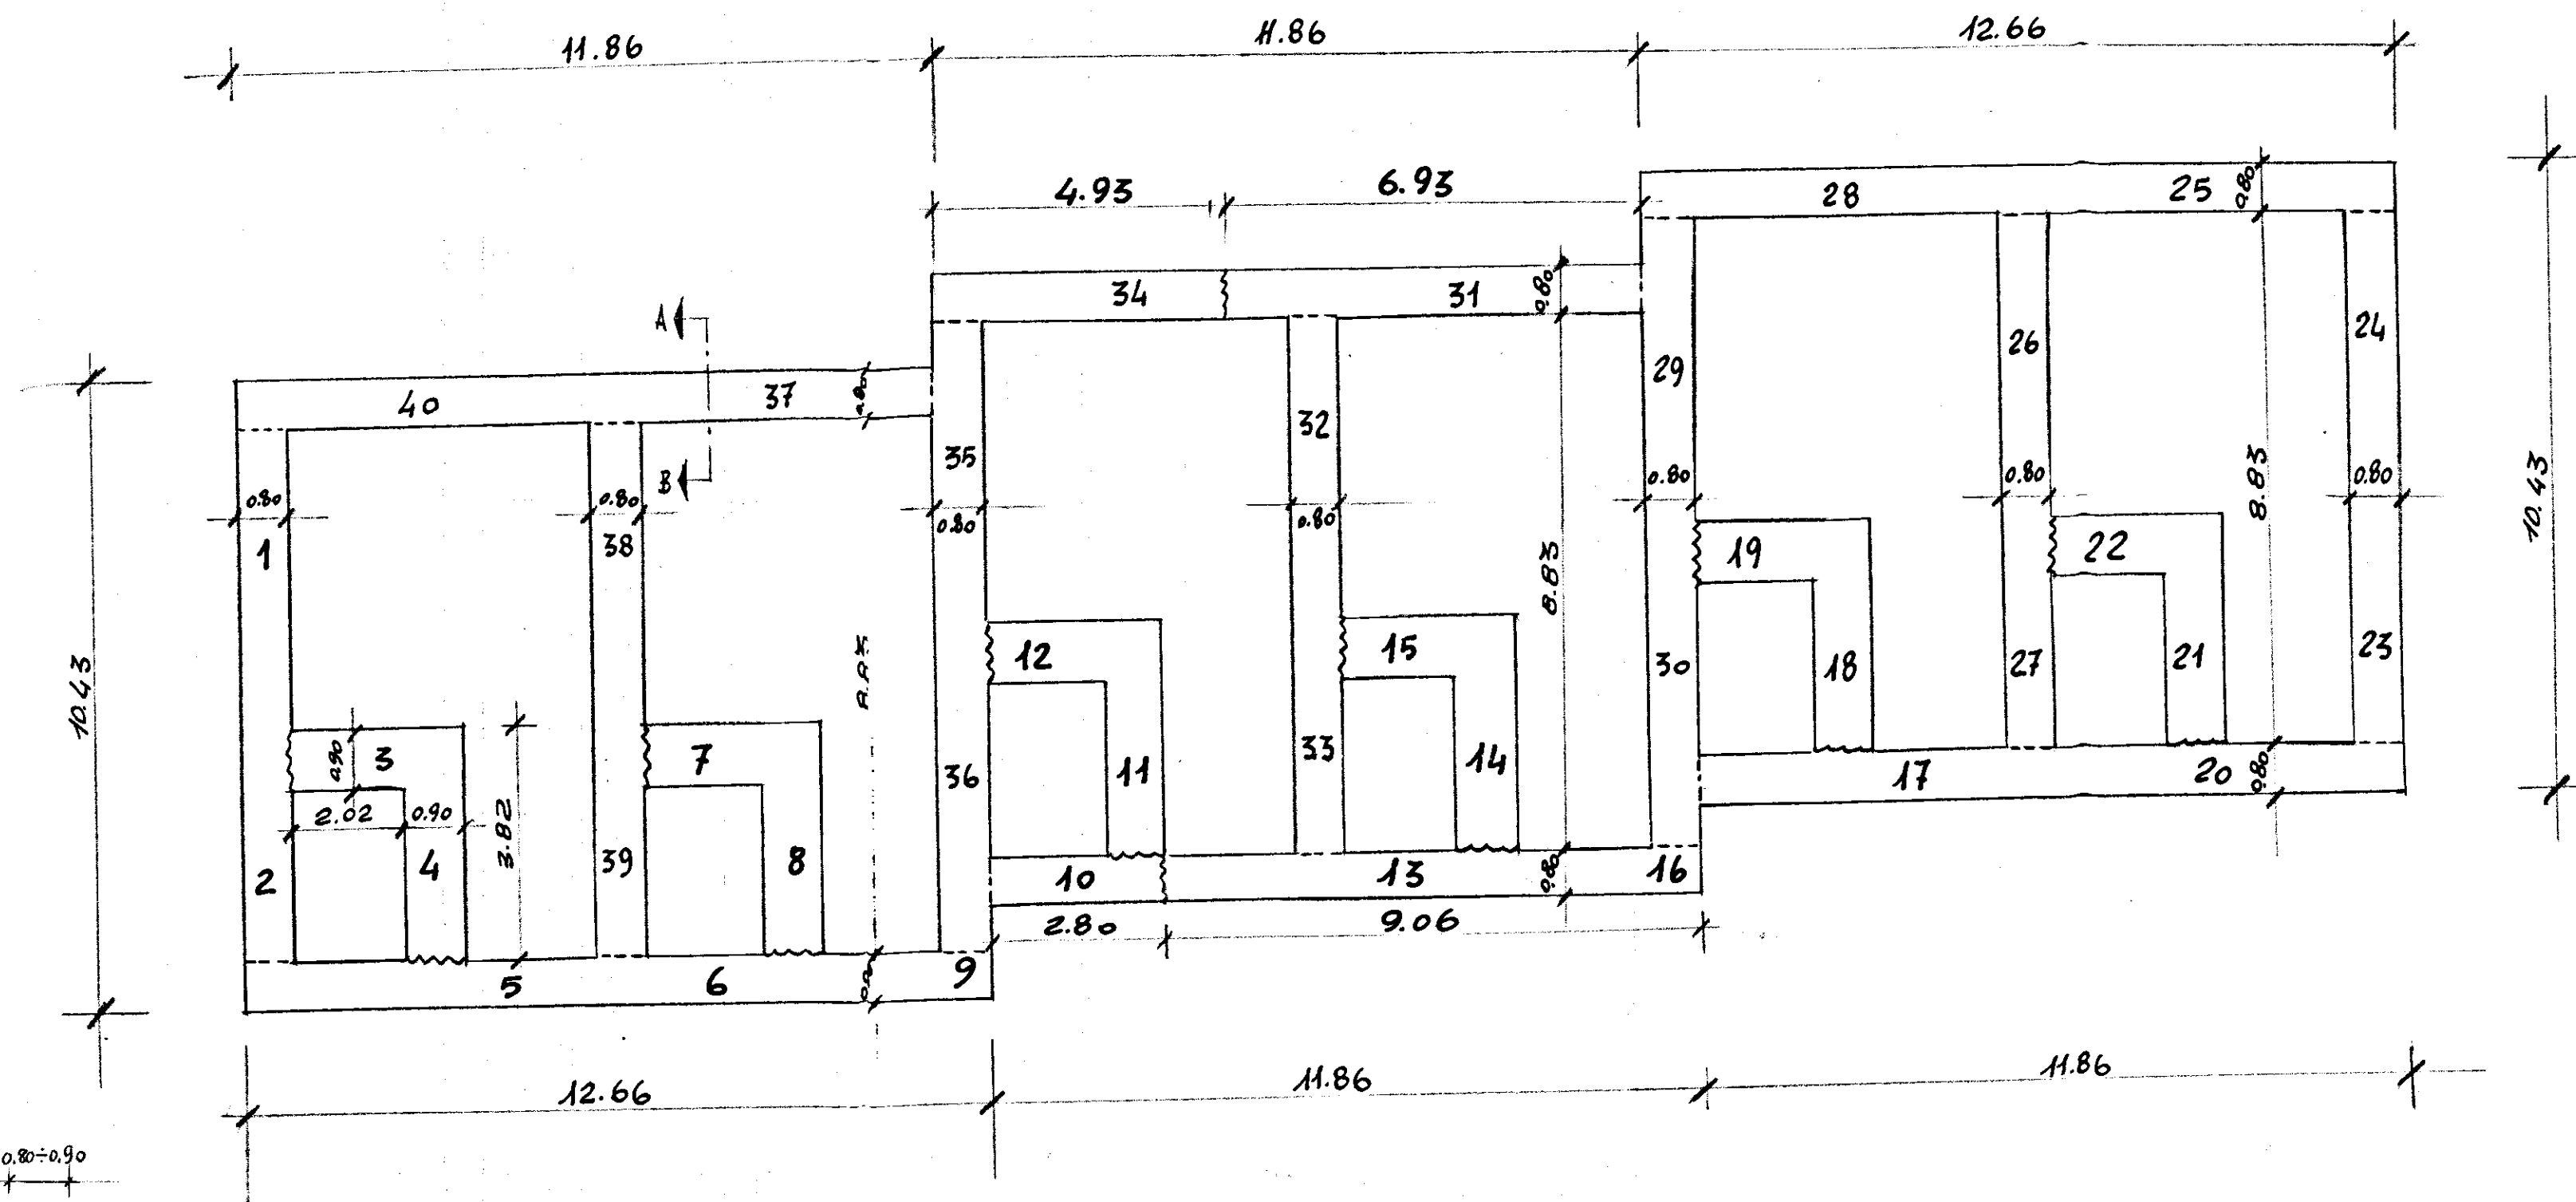

SEZIONE A-B:

