


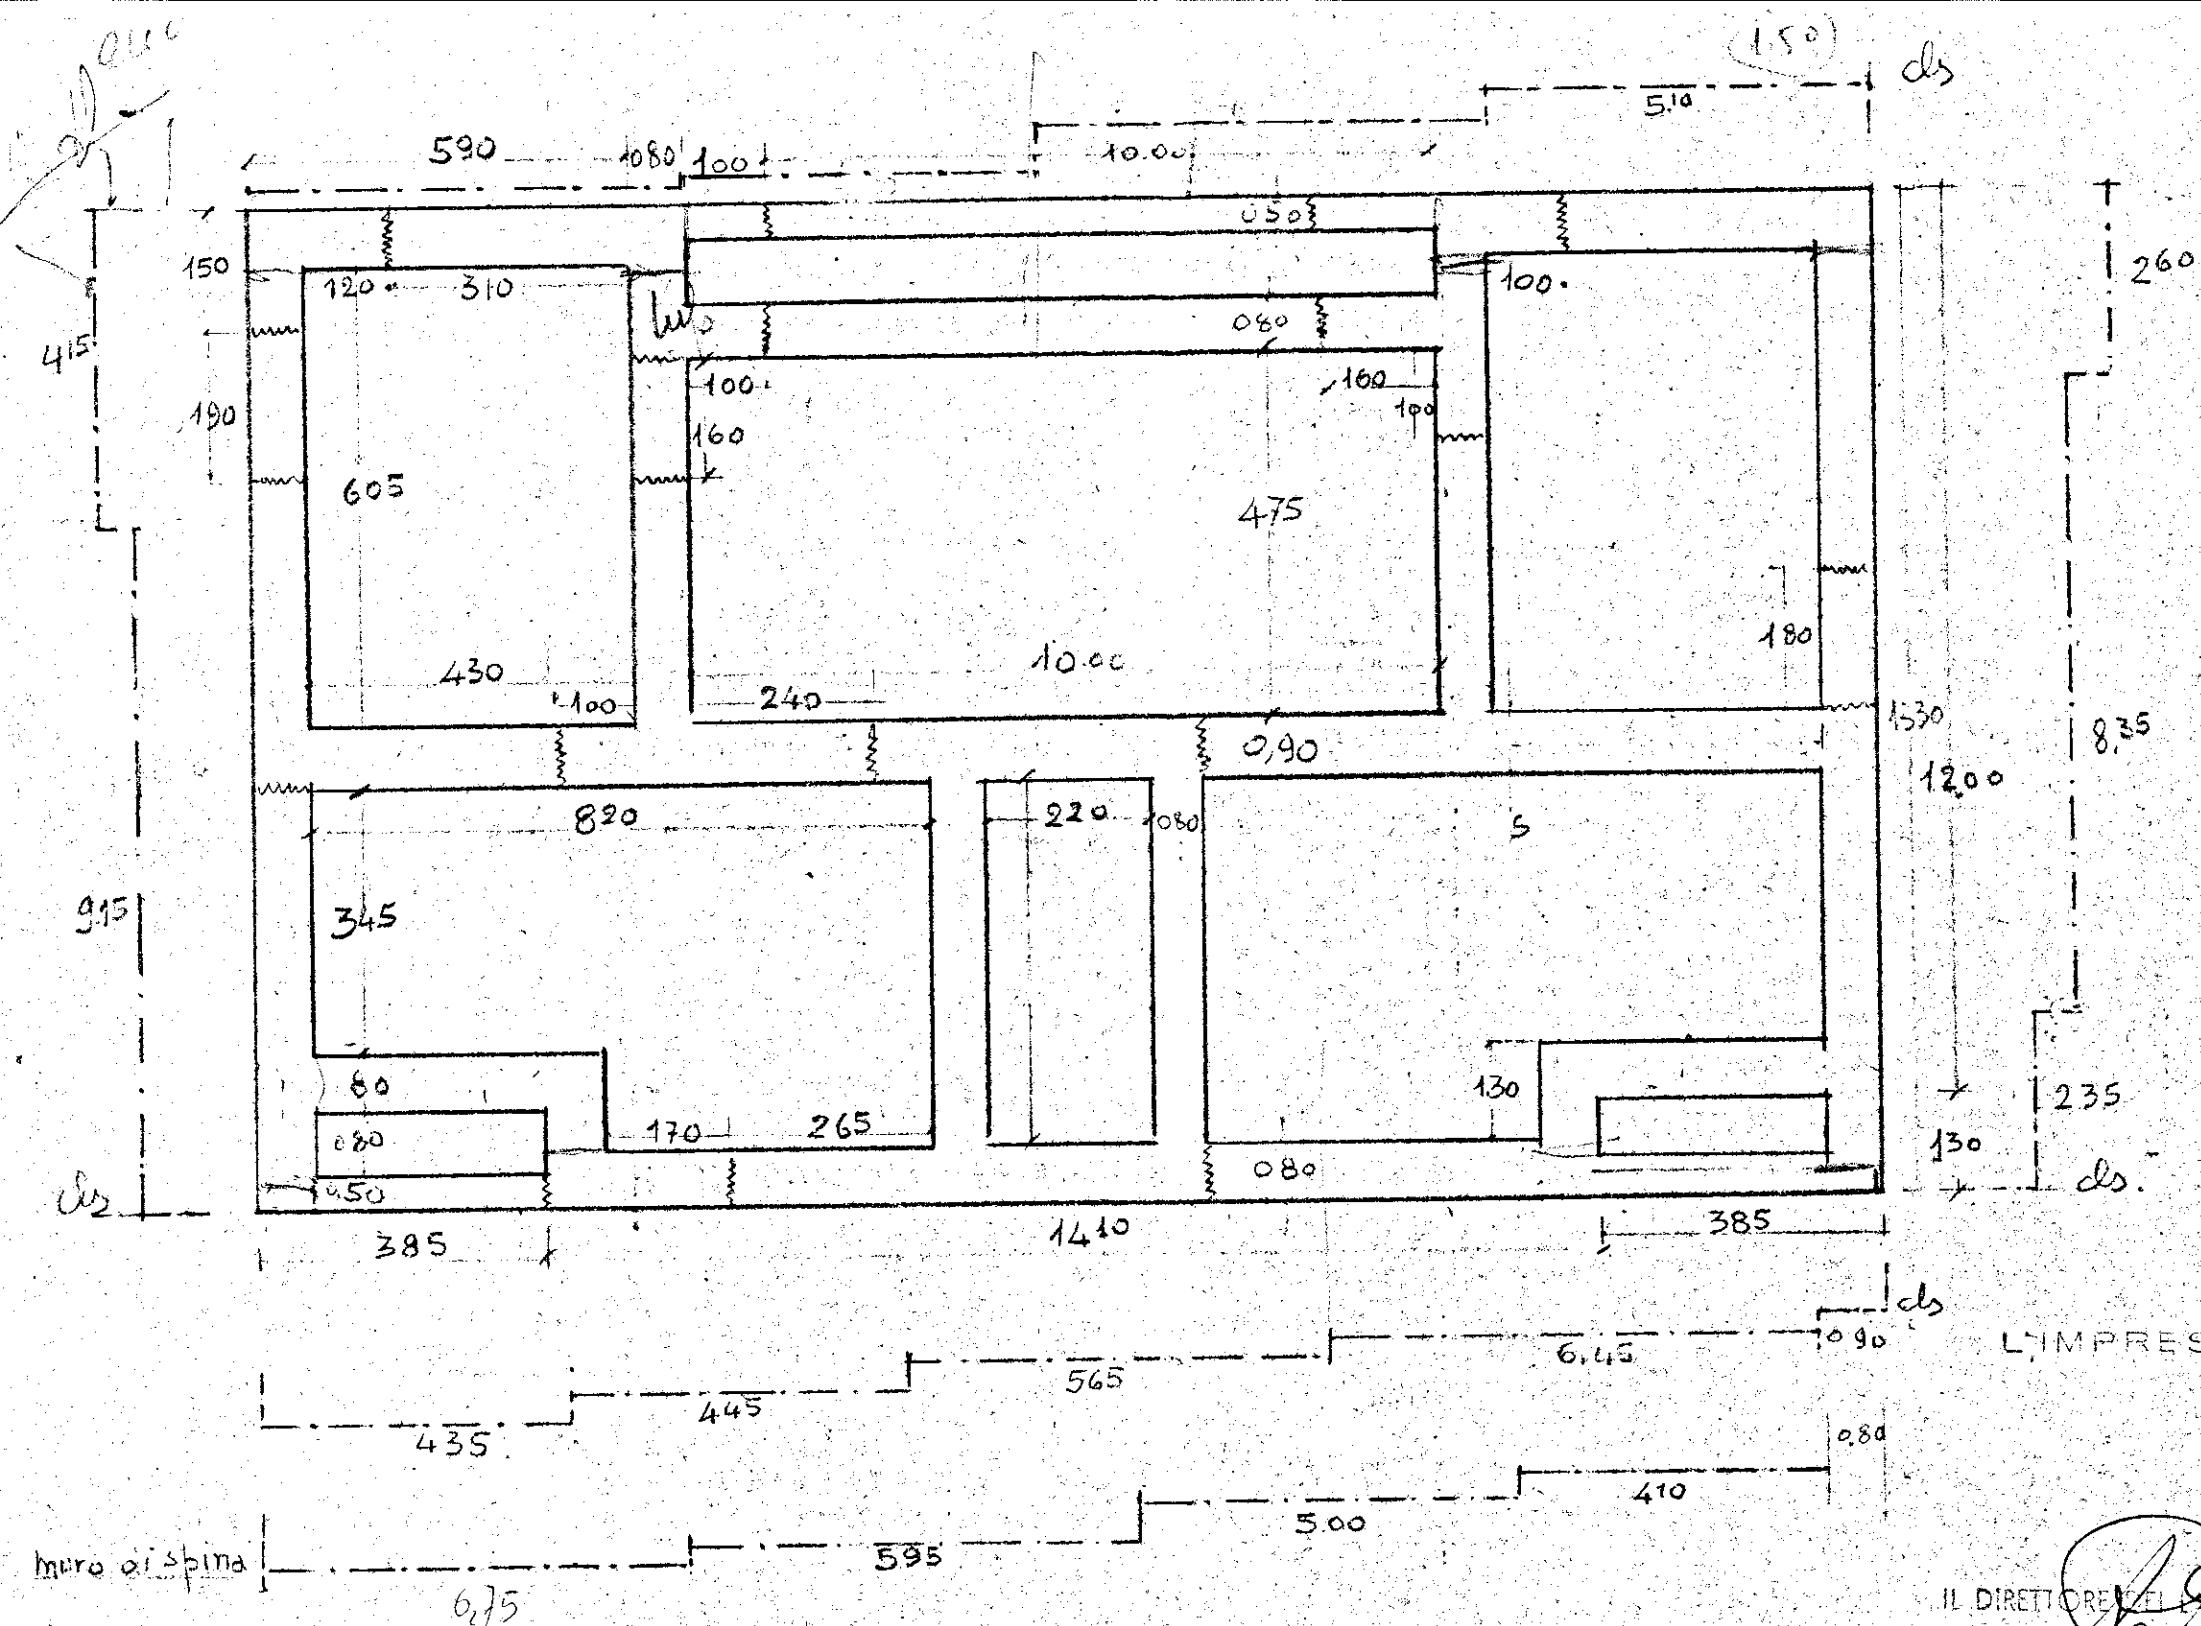

CASE POPOLARI IN FASANO PAL B. - es. 54/55

fondazioni e calcestruzzo

Quadr. 1:100

IL DIRETTORE DELL'AVORO