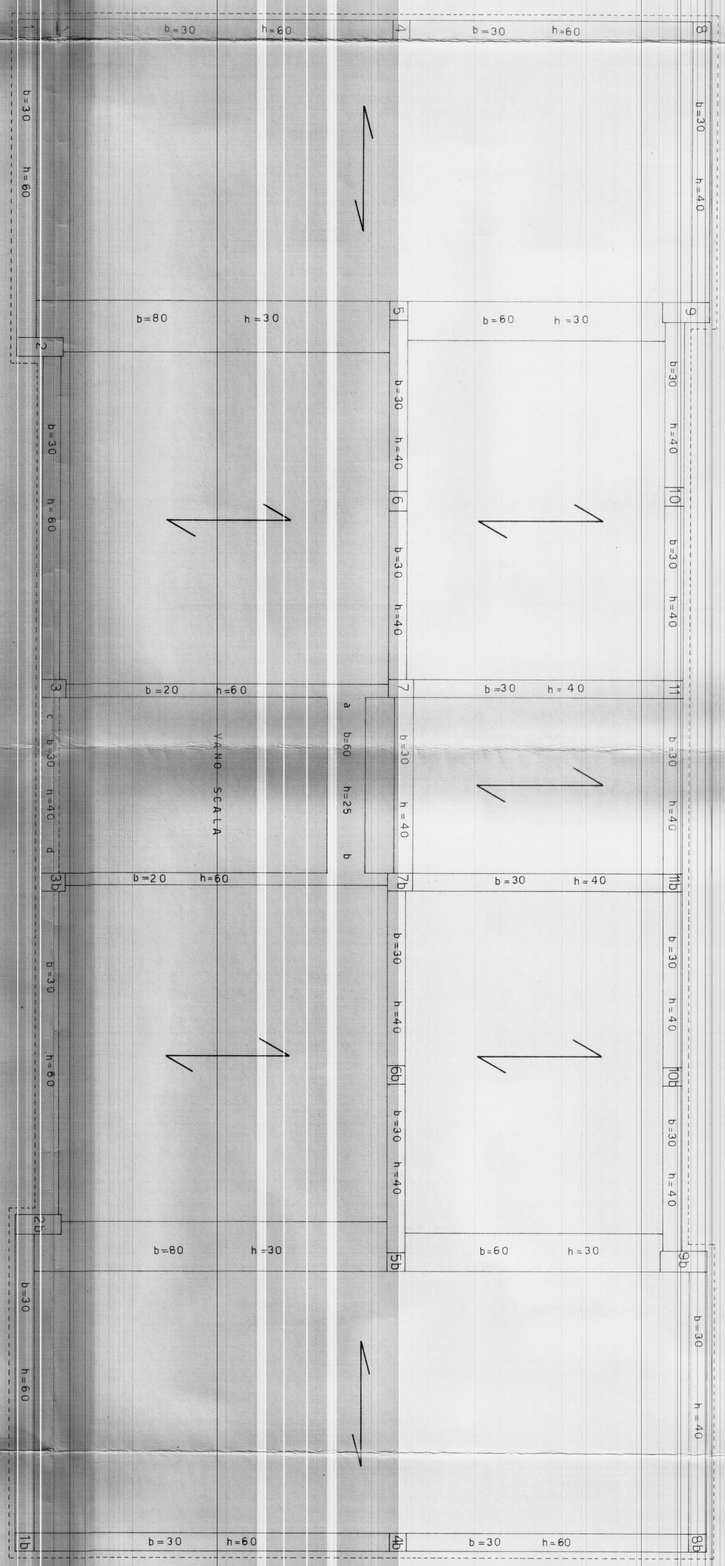Data: 24 FEB. 1968	Progettista strutture in C.A.: Dott. Ing. GIUSEPPE CALEFATI	dott. ing. Giuseppe Calefati
TAV. N. 17	Stazione appaltante: " LA CASA "	
	Direttore dei lavori: Dott. Ing. GIOVANNI VALENTINI	
Scala 1 : 50	Impresa appaltatrice: LUIGI SARDELLA e figli	Impresa LUIGI SARDELLA & FIGLI s.r.l. L'Amministratore Unico
	CARPENTERIA COPERTURA PIANO 2°	PALAZZINA TIPO C