


ISTITUTO AUTONOMO CASE POPOLARI
PER LA PROVINCIA DI BRINDISI


COSTRUZIONE DI CASE POPOLARI
IN OSTUNI

DI CUI ALLA LEGGE 4-11-1963 NR 1460


SCHEMA DEI VOLUMI SCALA 1:200

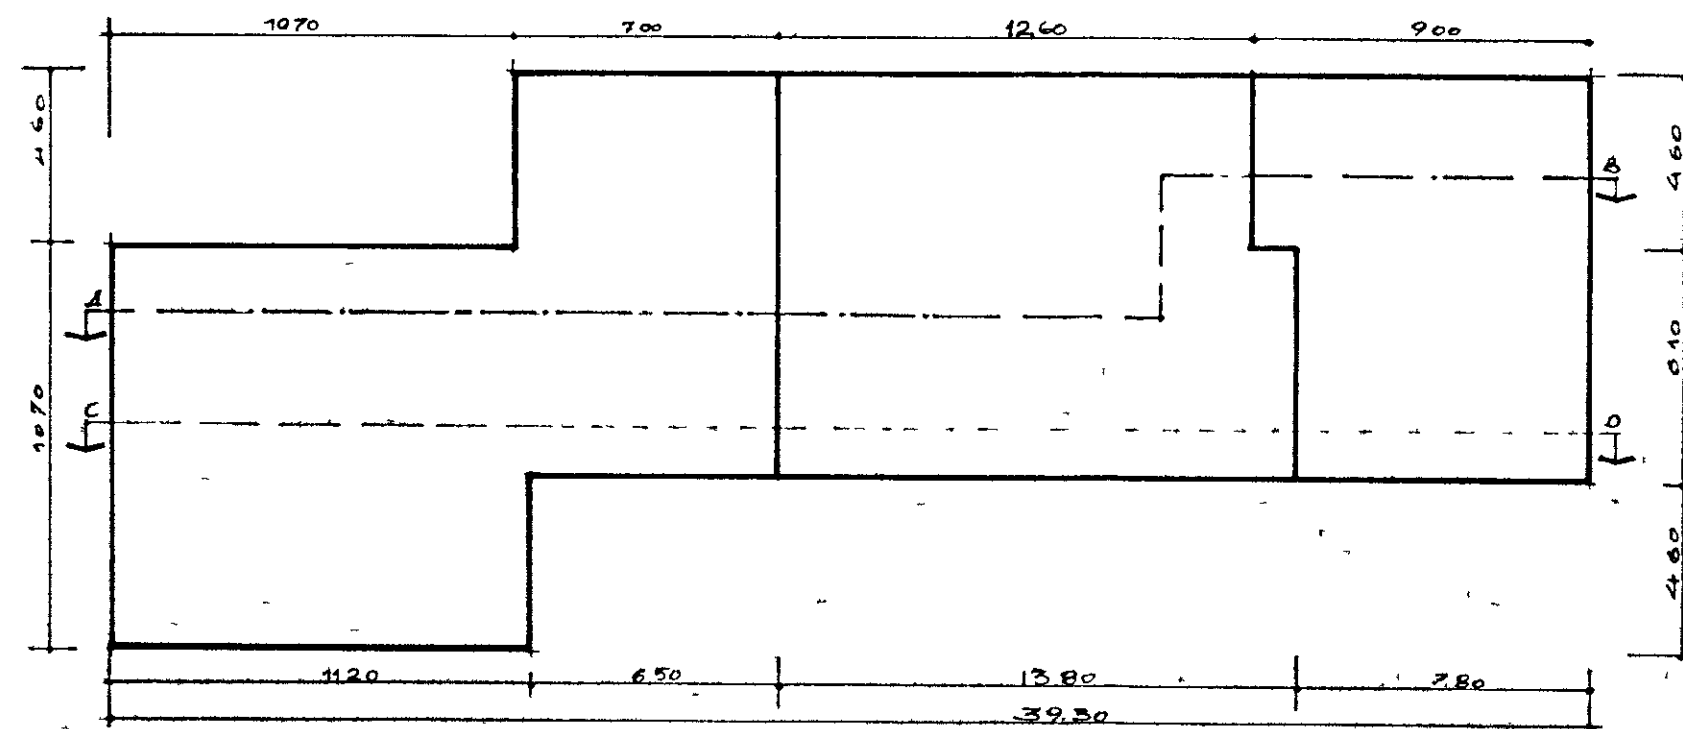

PIANTA MURATURE

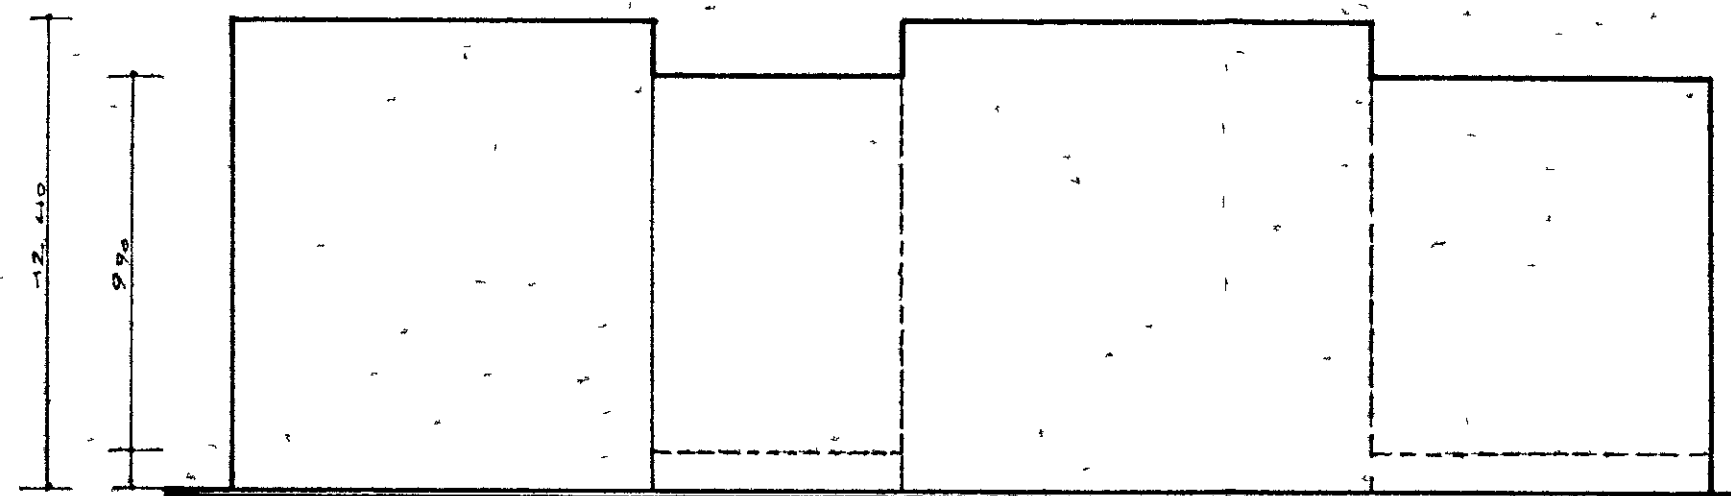

SEZIONE A-B

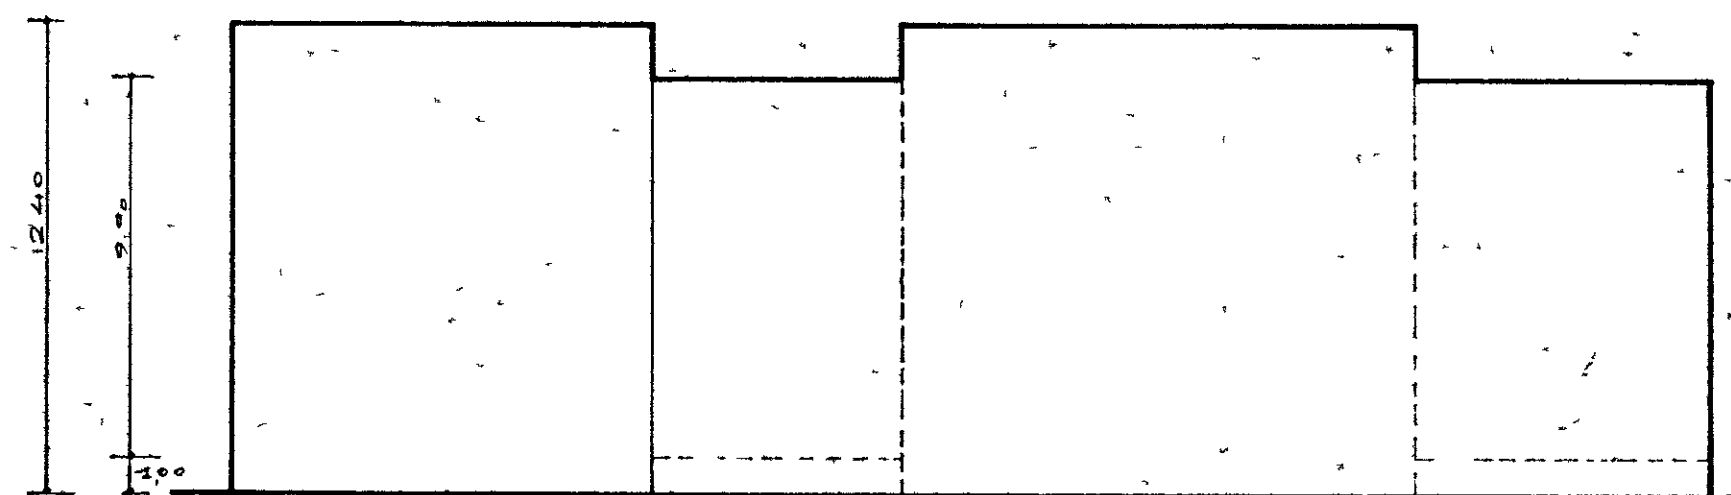

SEZIONE C-D