



**IVAP S.p.A.**  
BARI - SS. 96 Km. 4 + 200  
Telef. 451933

TAV. 4  
18

DIS. N. 77/153	CENTRO SOCIALE TIPO M <sub>1</sub> BRINDISI (S. ELIA)
SCALA 1:1000/200	
DATA 5/9/77	
DIS. TROPEANO	PLANIMETRIA GENERALE
CONTR.	Piombo QUOTATO RILEVATO LL 27-9-77
CAT.	




AGGIORNATO IL 29.9.77

IMPRESA  
Mellini



10.00

QUOTA PAVIMENTO FINITO  
NEGOZI IACP

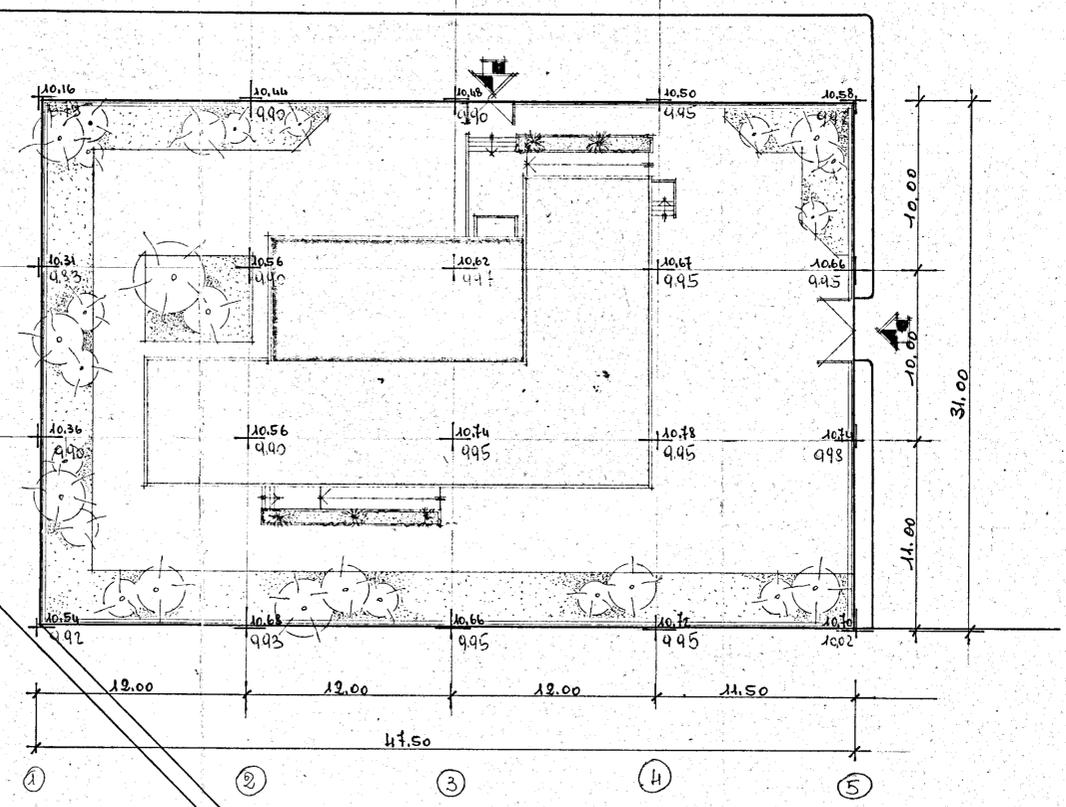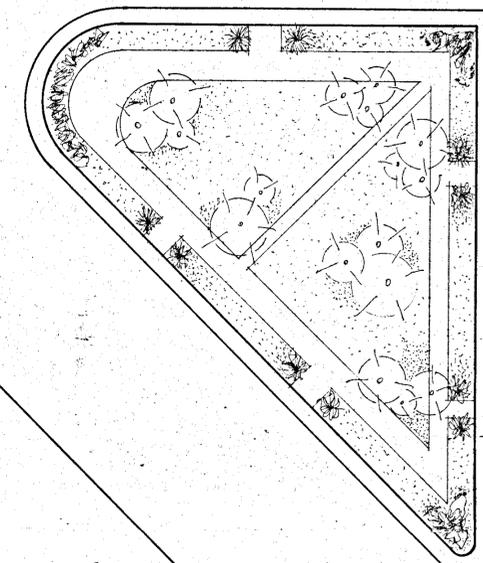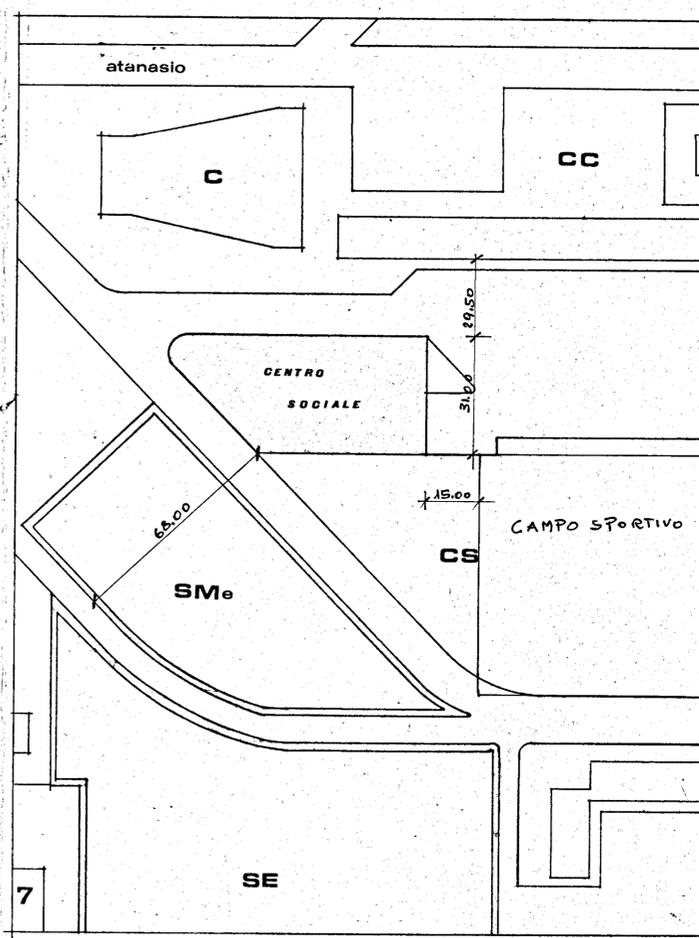

QUOTE INDICATE DAL GEOM. CAVAMIGLIA:  
- PIANO FINITO SISTEMAZIONE ESTERNA 10.30  
- FONDO SCAVO SBANCAMENTO 9.95

(11.00)  
CORDOLO  
CAMPO SPORTIVO