

9

CASE PER LAVORATORI


"gescal"

PI 567 C/1633 S Elia BRINDISI

PAL. 2C - 3D

2C

3D

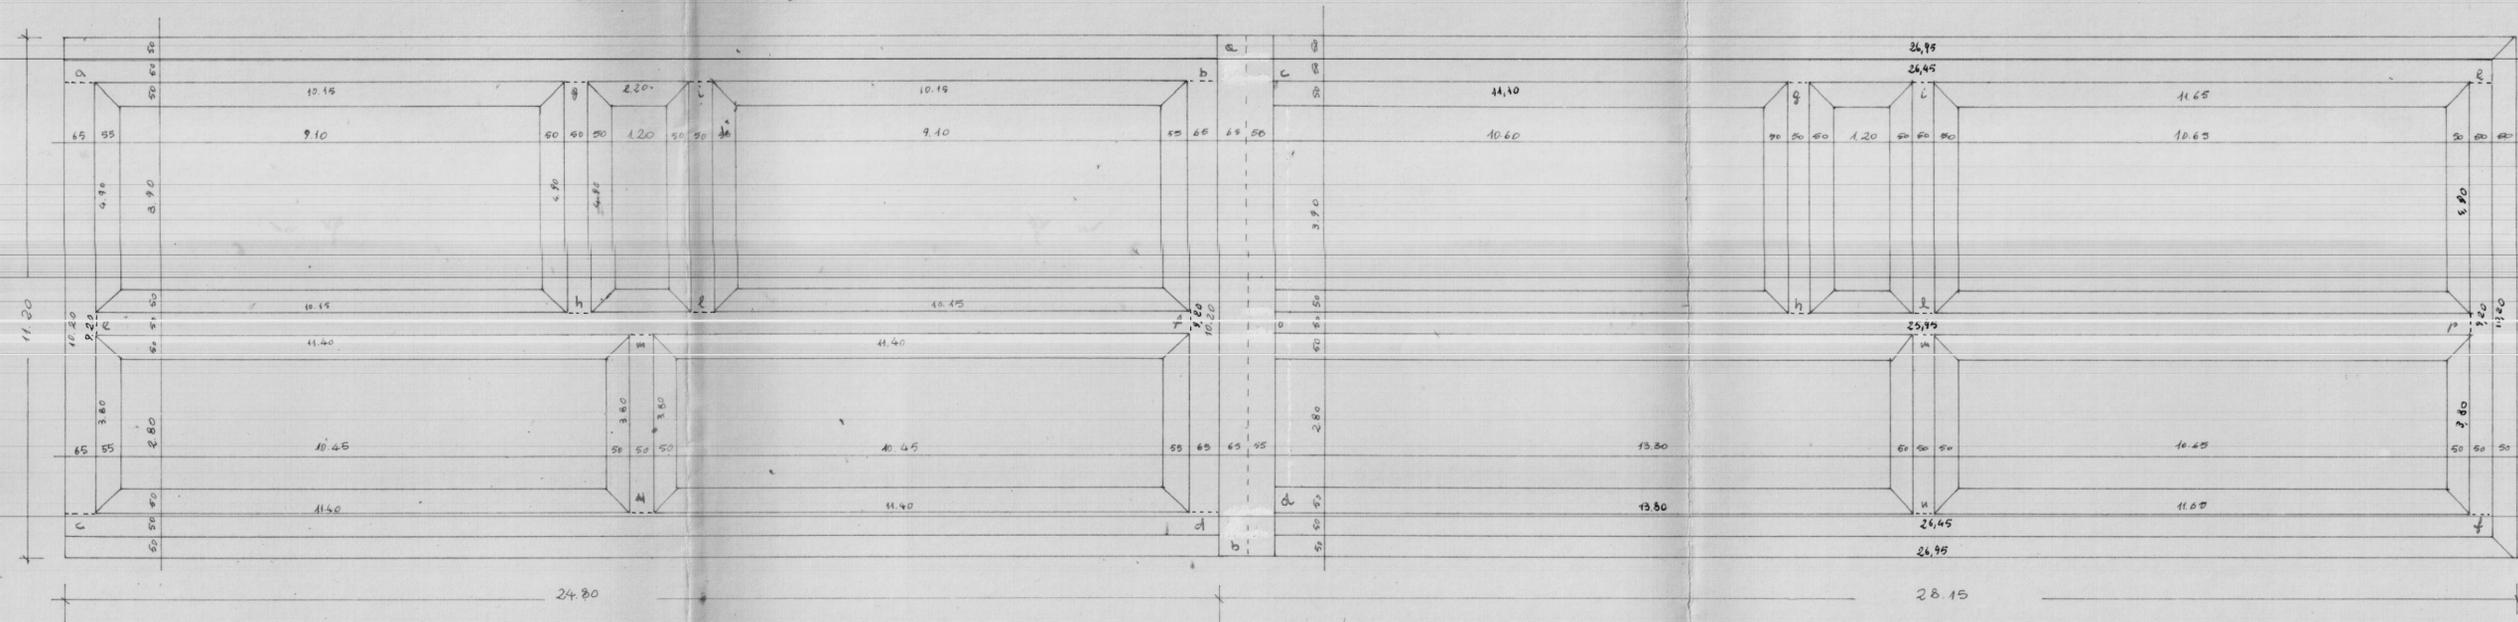

pianta travi rovesce scala 1:100