


STUDIO ARCHITETTI INGEGN. 33 VIA RUBICONE	
EDIFICI INA-CASA A S PIETRO VERNOTICO BRINDISI	data 20-11-59 aggiorn. 5.3.60
SISTEMAZIONI ESTERNE	1
scala 1:200 - 1:10 - 1:2	
progettista ARCH. C. CHIARINI CAPOGRUPPO dis.	

1- MARCIPIEDE
2- AIUOLA
3- MURO DECINZONE
4- CANCELLO
5- RETE METALLICA


CIRCONVALLAZIONE BRINDISI-LECCE

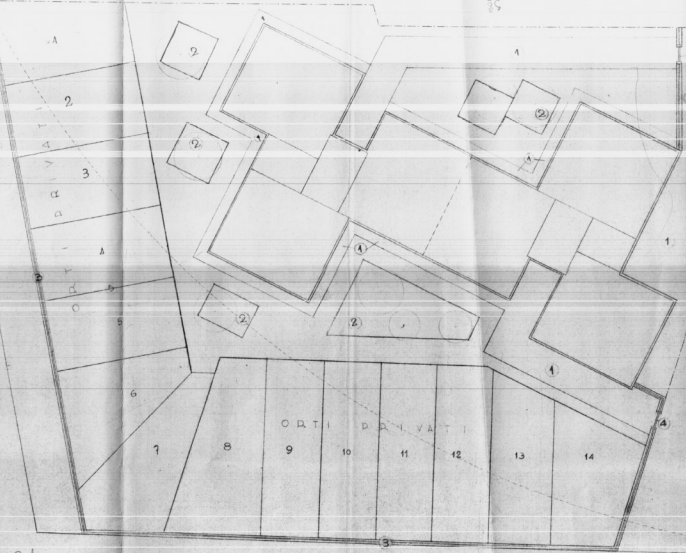

VIA MESAGNE

all. Bnd
4/4/60 pr

PROSPETTO MURO DECINZONE

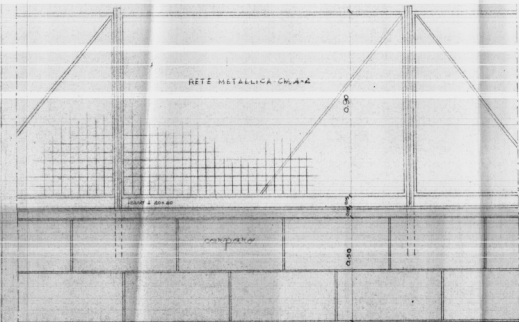

SEZIONE

