IMPRESA: ING. RUGGERO LECCISI - BRINDISI

QUARTIERE COORDINATO RIONE PARADISO
C.E.P. BRINDISI - SETTORE U.N.R.R.A.-C.A.-S.A.S.

TIPO MISTO A STELLA E IN LINEA

DIS. 6 B-C

DATA:

AGG.

PIANTA CARPENTERIA COPERTURA SOLAIO TIPO

SCALA 1:50
1:10

CALCOLI: STUDIO TECNICO DOTT. ING. L. POTÌ - BRINDISI

VISTO: L'INGEGNERE CAPO DIRETTORE DEI LAVORI
(Dr. Ing. Mario Varisi)

I.S.E.S. GIÀ UNRRA-CASAS BARI
Legge 15-2-1963 n. 126

SEZIONE G-H

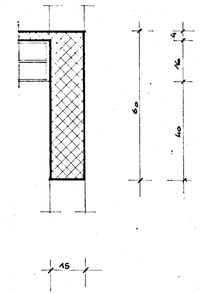

N.B. LE STRUTTURE COMPRESE FRA I PILASTRI N° 28-26-74-63-59-48 VALGONO PER IL CORPO A STELLA DI CUI AL DIS. 1/c

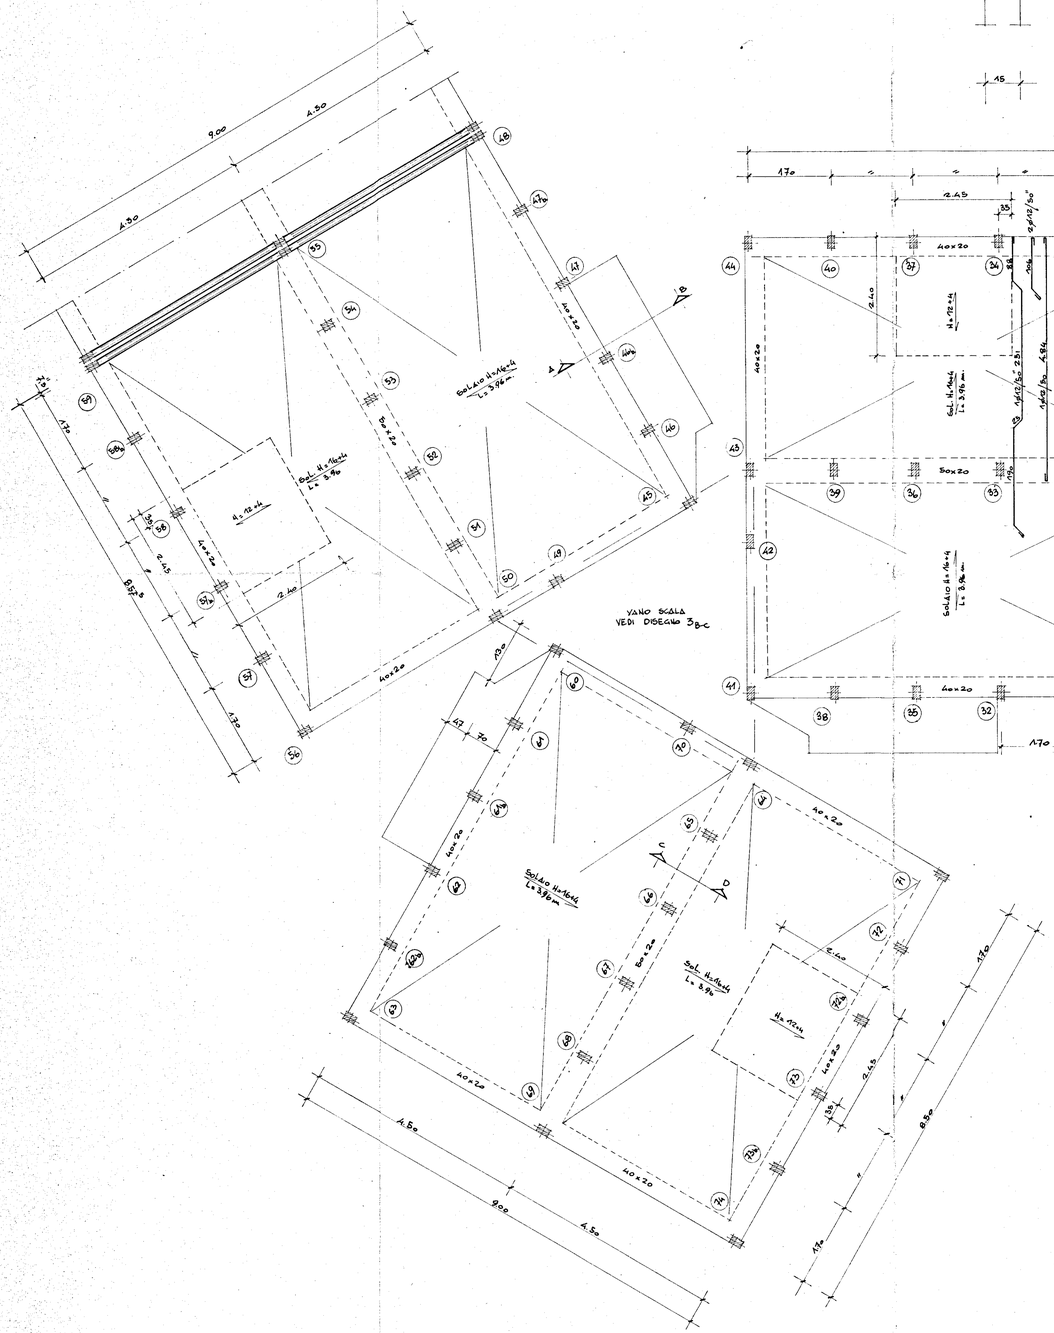

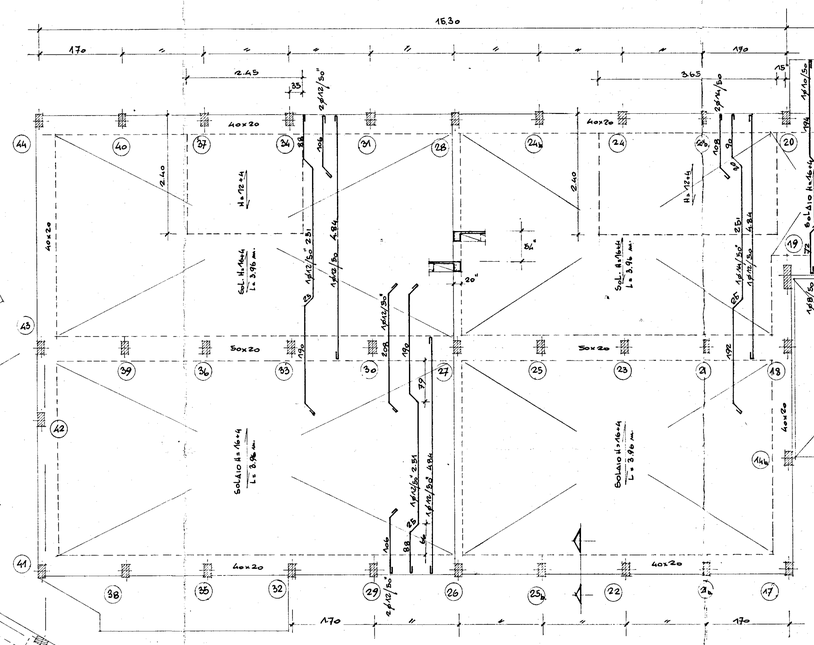

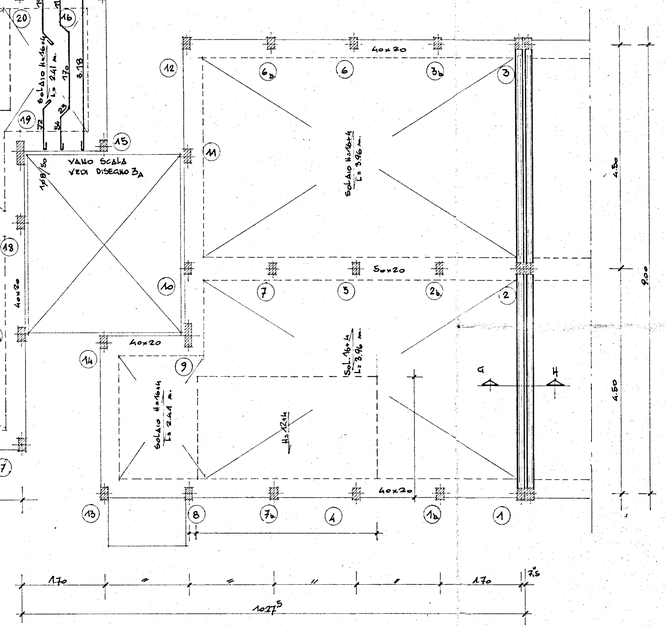

SEZIONE A-B

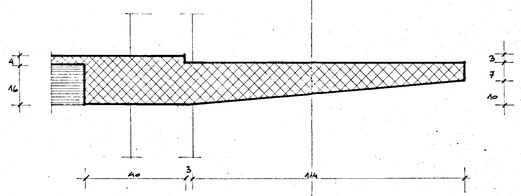

SEZIONE C-D

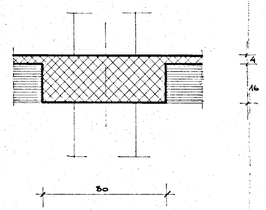
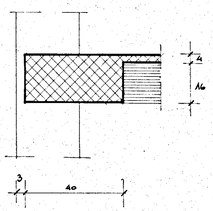
SEZIONE E-F