

ISTITUTO AUTONOMO CASE POPOLARI-BRINDISI-

LEGGE 22-10-1971 N. 665 - ART. 60/B

CANALE B


COSTRUZIONE DI CASE POPOLARI IN LATIANO
PIANTE

Sc. 1a
1:50

PROGRAMMA INTERVENTO N. 009/19/1

PROGETTAZIONE
UFF. TECN. I.A.C.P.
BRINDISI

Aggiornamenti:

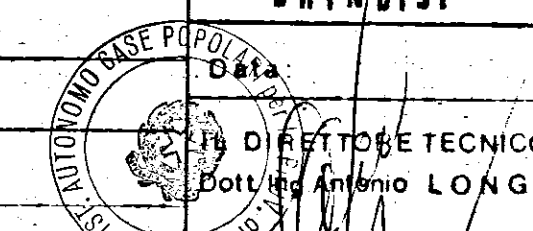

TAV. N. 5

COMMISSIONE TECNICA V.C.P.
(Art. 63 Legge 22-10-1971 n. 665)

PARERE FAVOREVOLE

espresso con voto 17

nella seduta del 20 GIU. 1974

Brindisi, 11


IL SEG. N. 42

Alloggi N. da vani 5 = vani N.


6 = 7 = 42

TOT. N. 6

N. 42

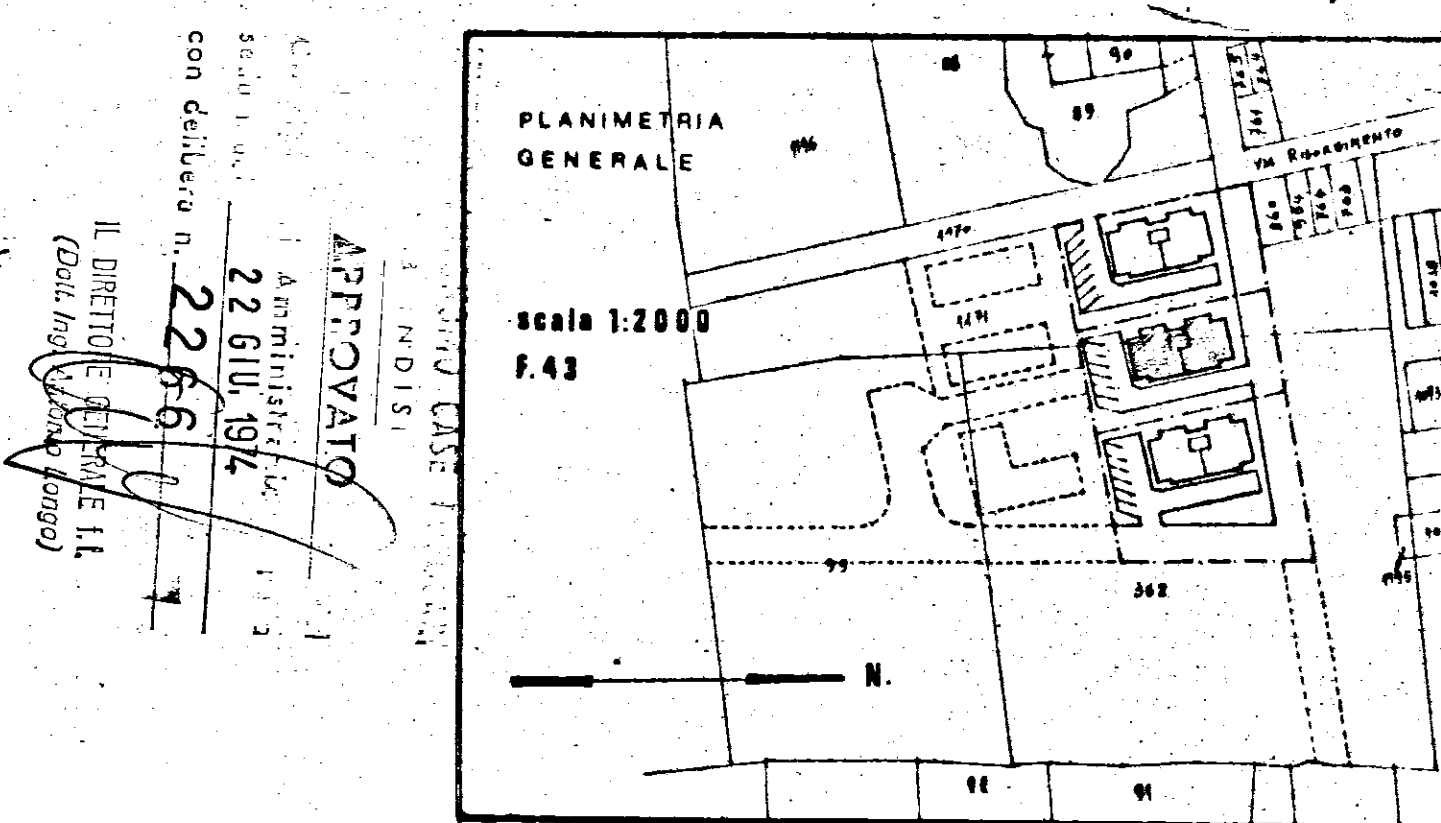

PIANTA TIPO

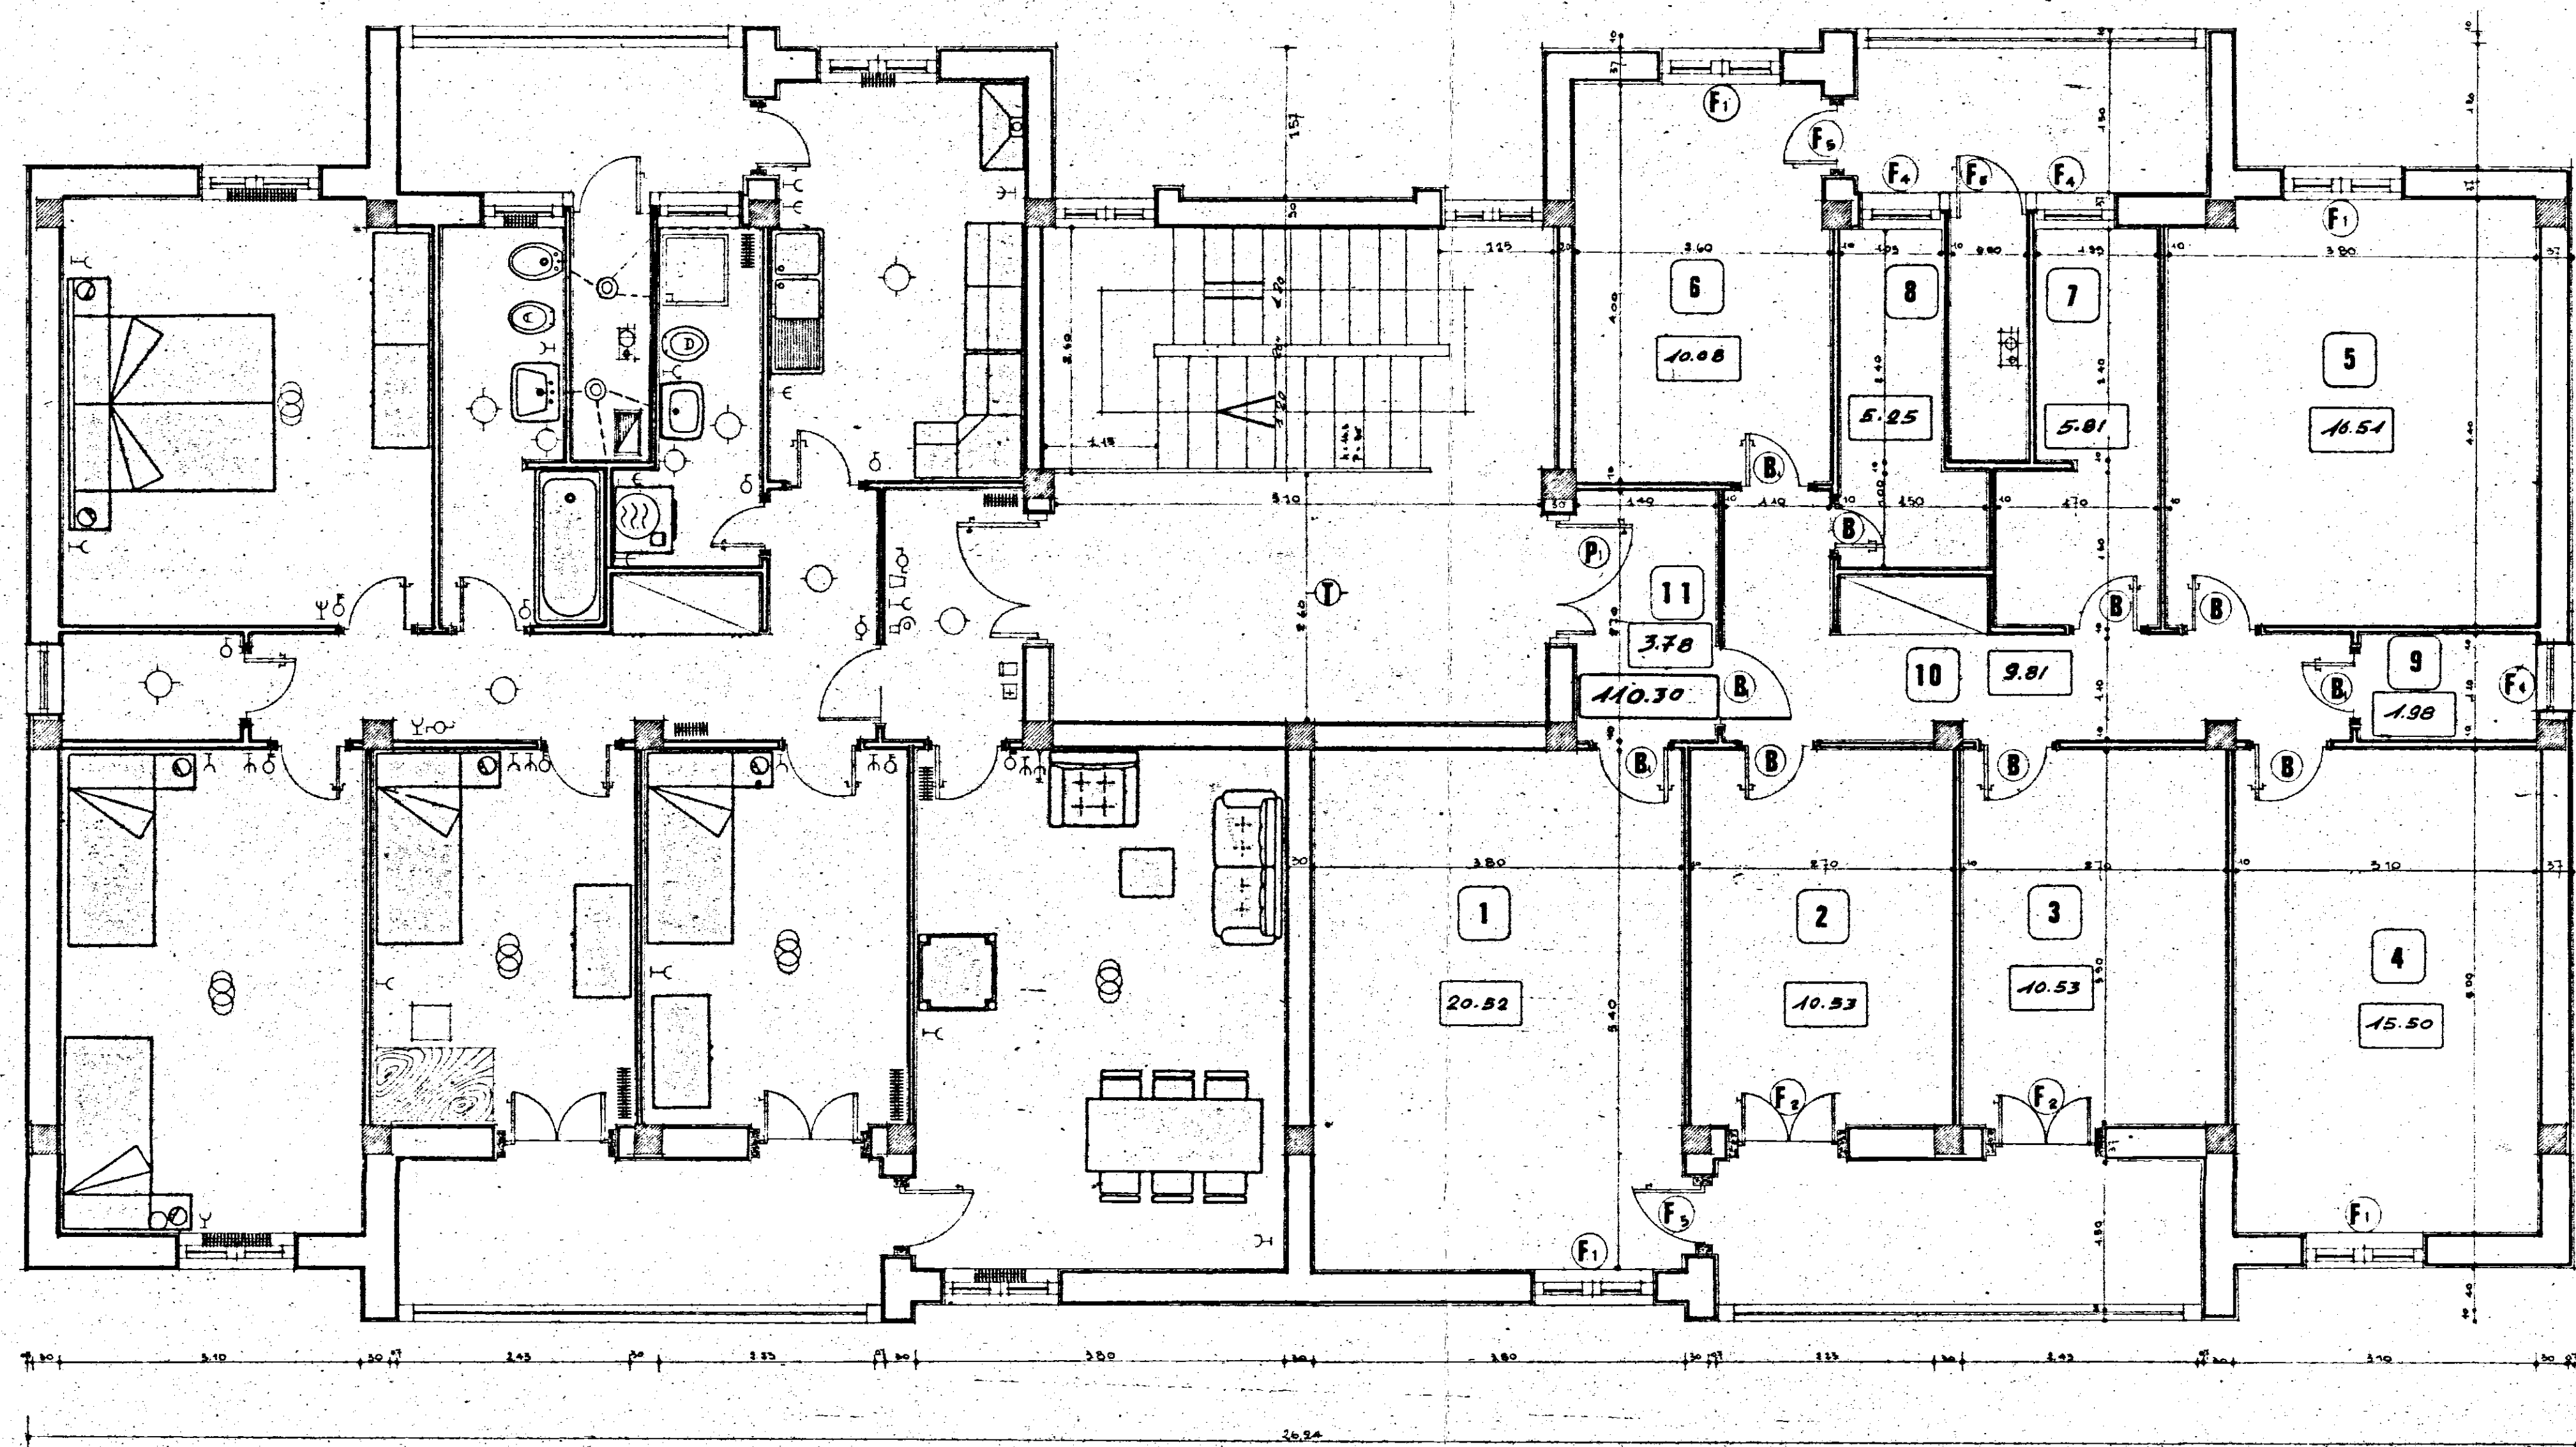

PIANTA TERRAZZA

