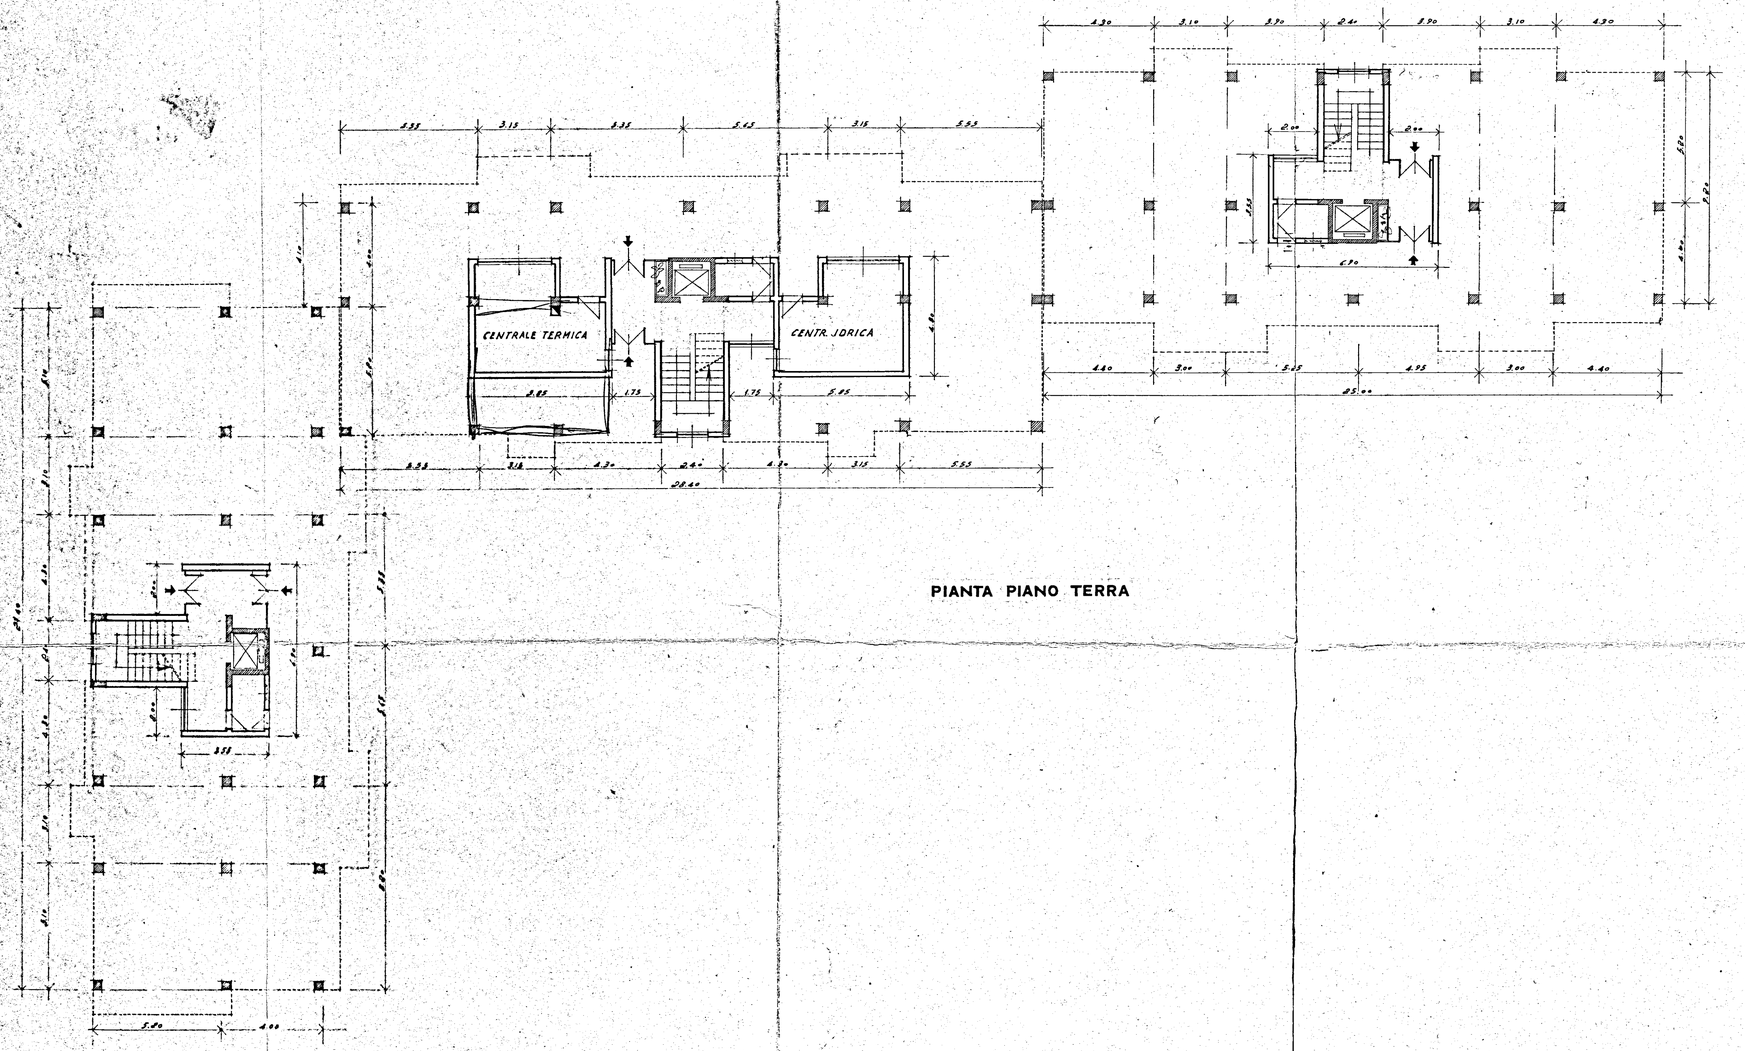

PIANTA PIANO TERRA

GESTIONE CASE LAVORATORI Legge 14-2-1963	Intervento N° 1312	Stazione appaltante I.A.C.P.
QUARTIERE S.ELIA BRINDISI		6
lotto C	FABBRICATO ARTICOLATO PIANTA PIANO TERRA 1:100	

EDILIZIA	Ing D'Angelico	STRUTTURE	Ing F. Pure
EDILIZIA	Ing M. Balconese	IMPIANTI	Ing Piasarelli
EDILIZIA	Ing U. Lonoce	PROGRAMMAZ.	Ing A. Maldari
EDILIZIA	Ing L. Perretti	PROGRAMMAZ.	Ing L. Pure
EDILIZIA	Ing L. Petti	PROGRAMMAZ.	Ing E. Romanazzi
EDILIZIA	Ar F. Piasarelli	COORDINATORE	Ing A. Mainati
EDILIZIA	L.A.E. Pure	DIREZIONE LL.AA.E.P.	
STRUTTURE	Ing F. D'Alessio		

data | visto | data | visto | data | visto |